



[cm]

Remontowana droga gminna - ul. 3-Lutego

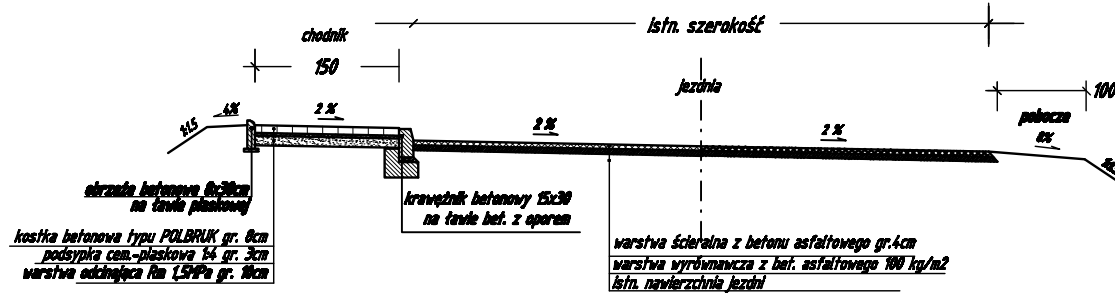


(*) UWAGA!

Lokalizacja ścieku betonowego od km 0+00,0 do km 0+055,0 str. prawa

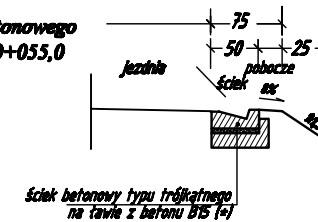

Konstrukcja zjazdu bramowego z kostki betonowej typu POLBRUK

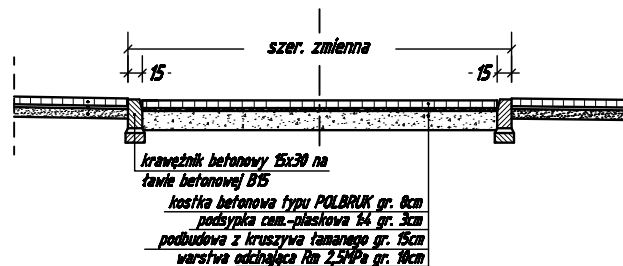

KOMPLET INWEST

ZAKŁAD USŁUG TECHNICZNYCH
KOMPLET INWEST
Tomasz Granops
ul. Wielka Odrzańska 18A/5 17, 70 - 335 Szumich

Obiekt: Remont drogi gminnej - ul. 3-Lutego w Stożku

Rys. Nr 2
Skala
1:50

Temat: Przekrój normalny

Branża: drogowa Data opracowania: 29.07.2010r.

Podpis

Projektował: mgr inż. Tomasz Granops

upr.konstr.507/Sz/94

Opracował: mgr inż. Łukasz Szumaryński