


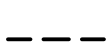





6093/1

LEGENDA:

-  Nawierzchnia jezdni z brukowej kostki betonowej kolor szary
-  Nawierzchnia zjazdów z brukowej kostki betonowej kolor czerwony
-  Pobocze gruntowe z kruszywa naturalnego
-  Krawężnik betonowy wtopiony 18x30x100
-  Granica działek
-  Oś jezdni

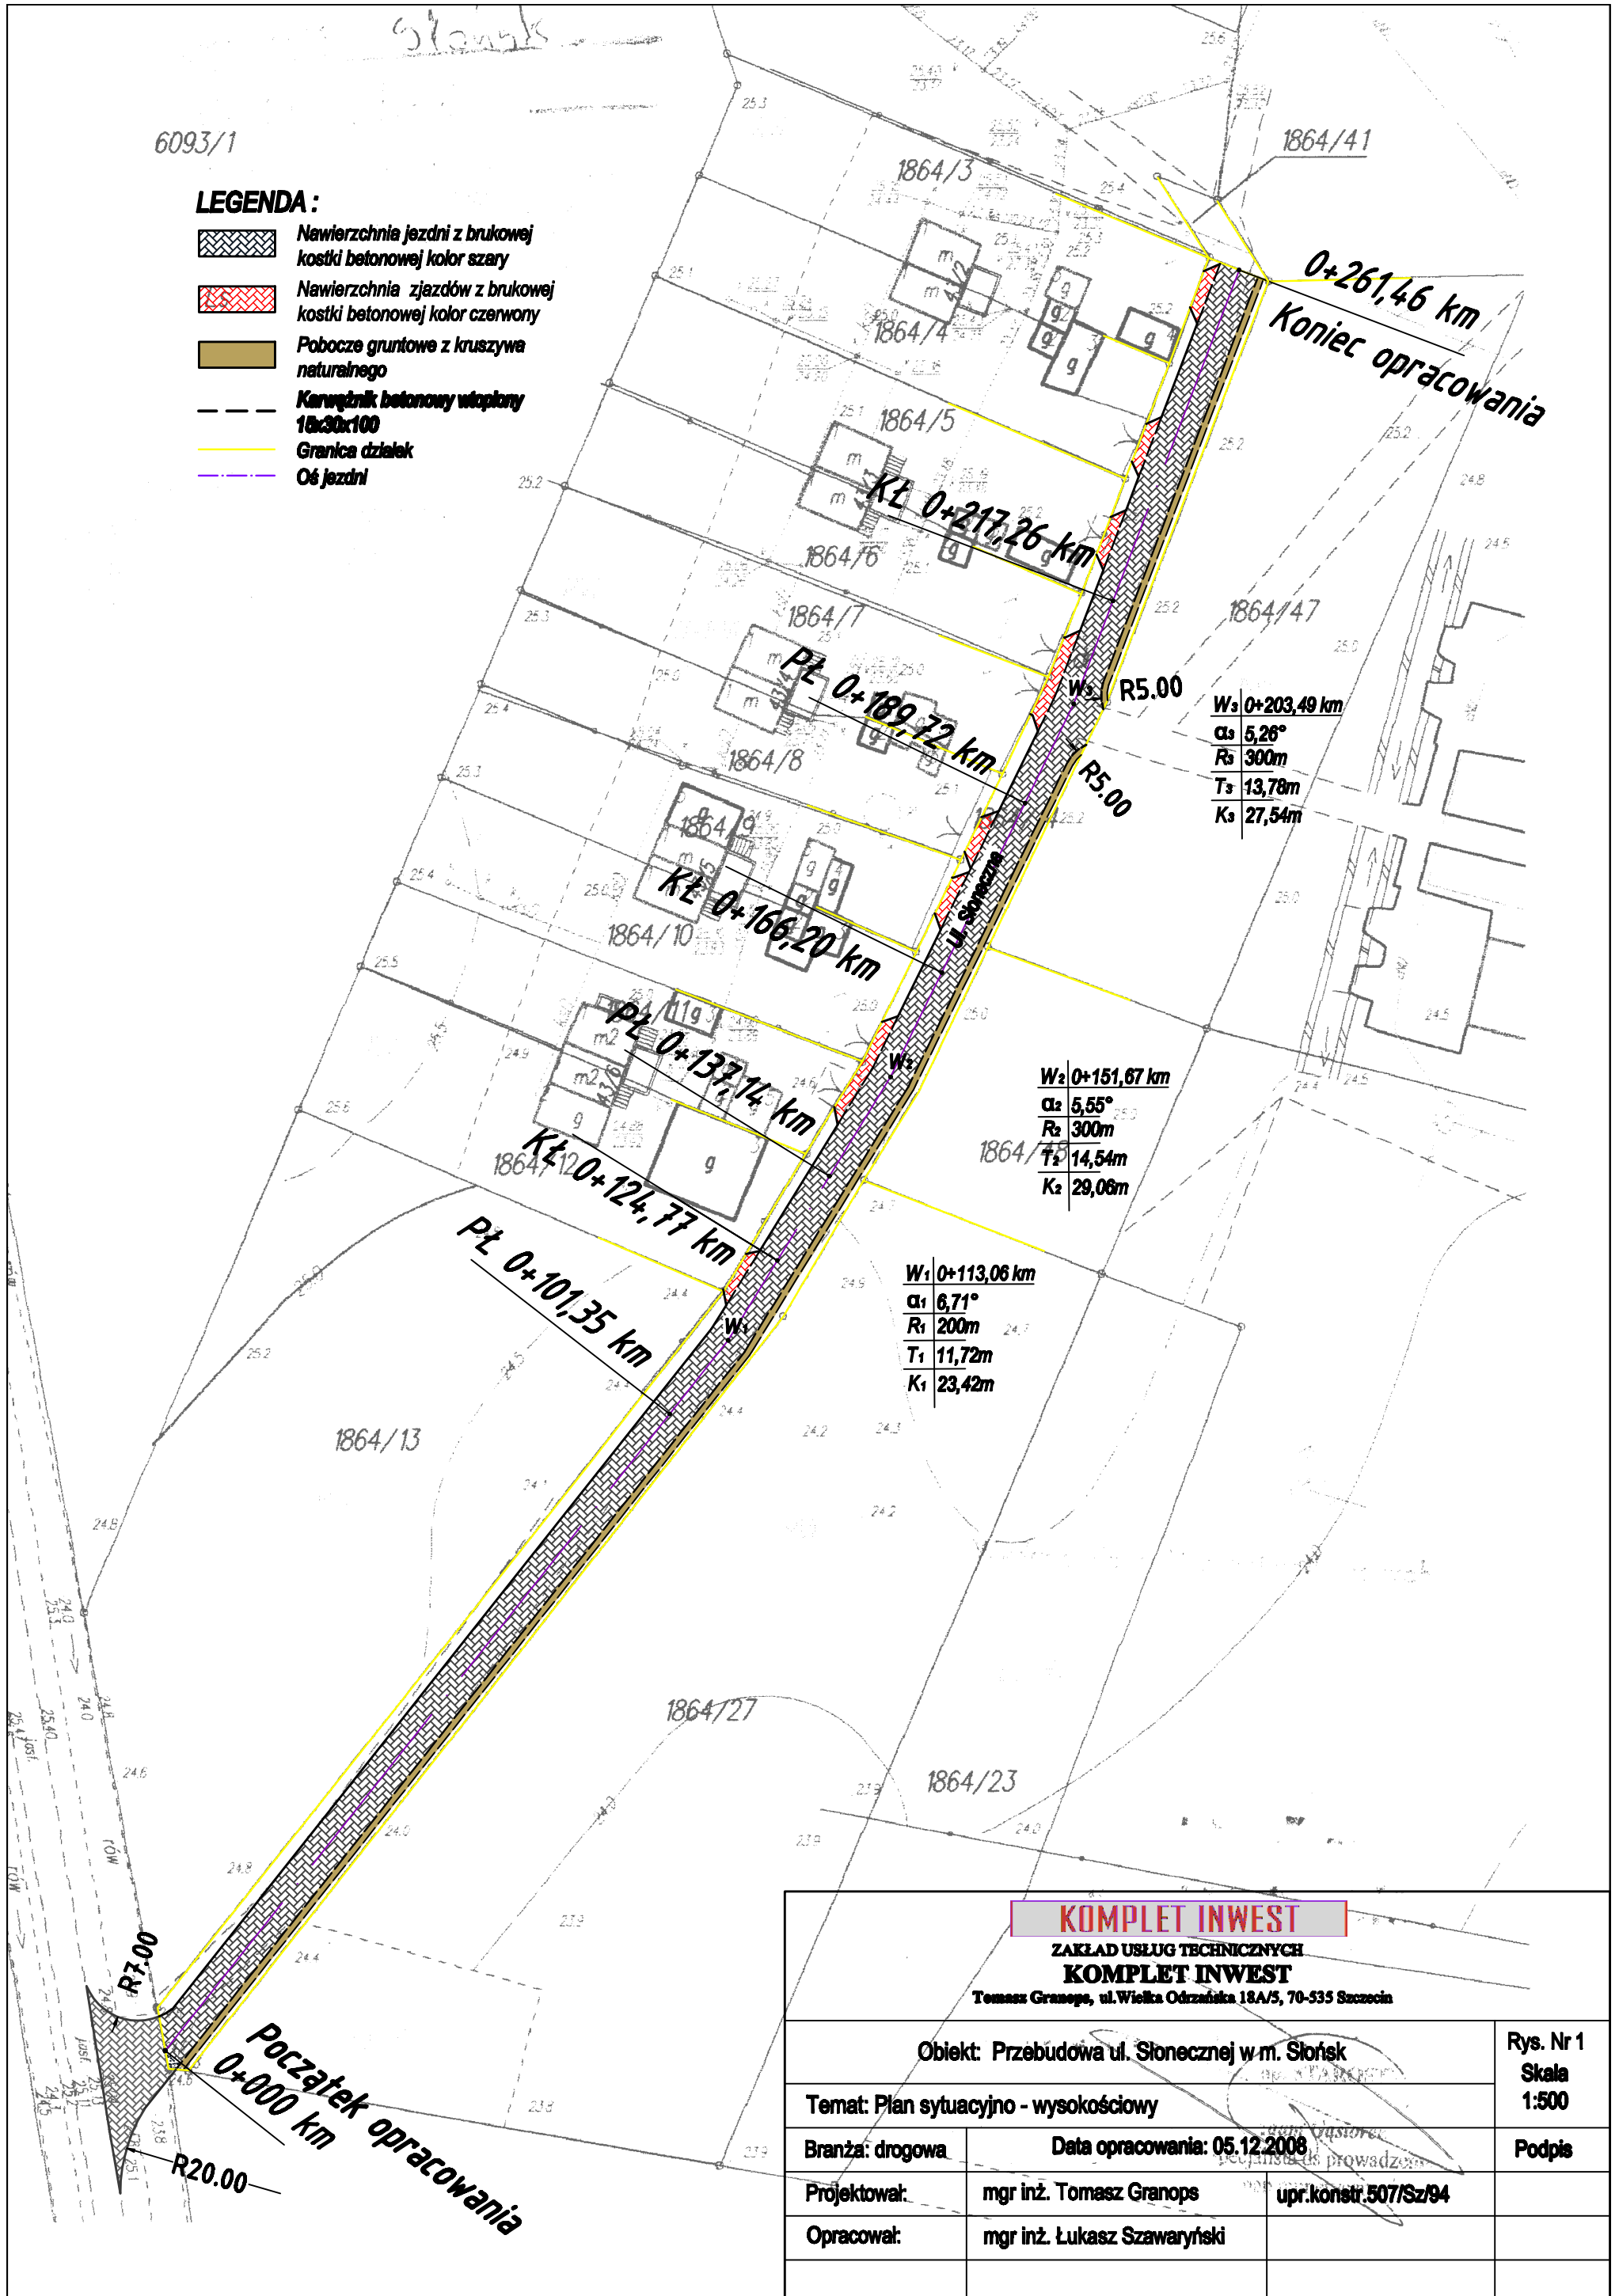

KOMPLET INWEST

ZAKŁAD USŁUG TECHNICZNYCH
KOMPLET INWEST

Tomasz Granops, ul. Wielka Odrzańska 18A/5, 70-535 Szczecin

Objekt: Przebudowa ul. Słonecznej w m. Słońsk		Rys. Nr 1
Temat: Plan sytuacyjno - wysokościowy		Skala 1:500
Branża: drogowa	Data opracowania: 05.12.2008	Podpis
Projektował:	mgr inż. Tomasz Granops	upr.konstr.507/Sz/94
Opracował:	mgr inż. Łukasz Szawaryński	