


[cm]

przekrój normalny - ul. Słoneczna

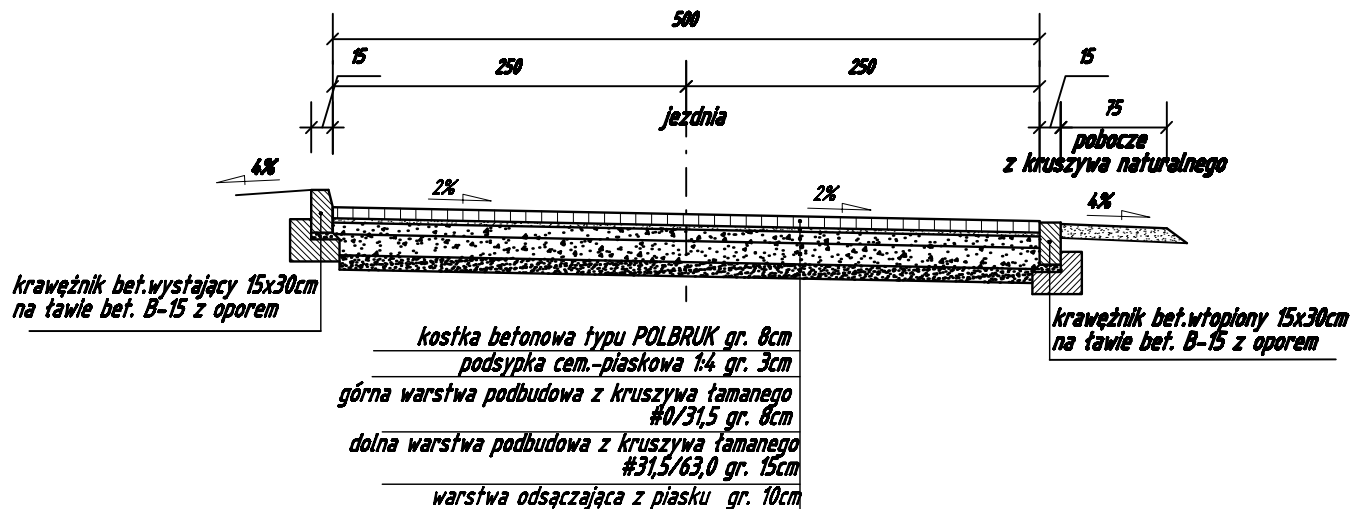

<p><b>KOMPLET INWEST</b>          ZAKŁAD USŁUG TECHNICZNYCH  <b>KOMPLET INWEST</b>          Tomasz Granops, ul. Wielka Odrzańska 18A/5, 70-535 Szczecin</p>			
<p>Obiekt: Przebudowa ul. Słonecznej w m. Słońsk</p>			<p>Rys. Nr 2 Skala 1:50</p>
<p>Temat: Przekrój normalny</p>			
<p>Branża: drogowa</p>	<p>Data opracowania: 05.12.2008</p>		<p>Podpis</p>
<p>Projektował:</p>	<p>mgr inż. Tomasz Granops</p>	<p>upr.konstr.507/Sz/94</p>	
<p>Opracował:</p>	<p>mgr inż. Łukasz Szawaryński</p>		