PROJEKT ZAGOSPODAROWANIA TERENU - PLANSZA KOORDYNACYJNA

MAPA DO CELÓW PROJEKTOWYCH
skala 1:500
Obręb: Słońsk
Gmina: Słońsk
KERG: 680-14/2007

ZESTAWIENIE PUNKTÓW DLA
PB BOISKA W SLONSKU

"Pkt" X Y

"W1" 5727957,18 3577895,39
"W2" 5727956,70 3577895,31
"W3" 5727952,15 3577923,51
"H1" 5727948,51 3577932,56
"W4" 5727947,74 3577934,42
"W5" 5727947,01 3577936,29
"W6" 5727931,57 3577930,27
"W7" 5727812,03 3577906,14
"W8" 5727813,24 3577899,97
"W9" 5727813,74 3577897,44
"W10" 5727811,84 3577897,02
"H" 5727947,31 3577932,07
"W11" 5727812,28 3577899,79
"W12" 5727812,01 3577901,20

"SCH1" 5727905,76 3577998,91
"SCH2" 5727849,81 3577988,29
"SCH3" 5727794,11 3577976,38

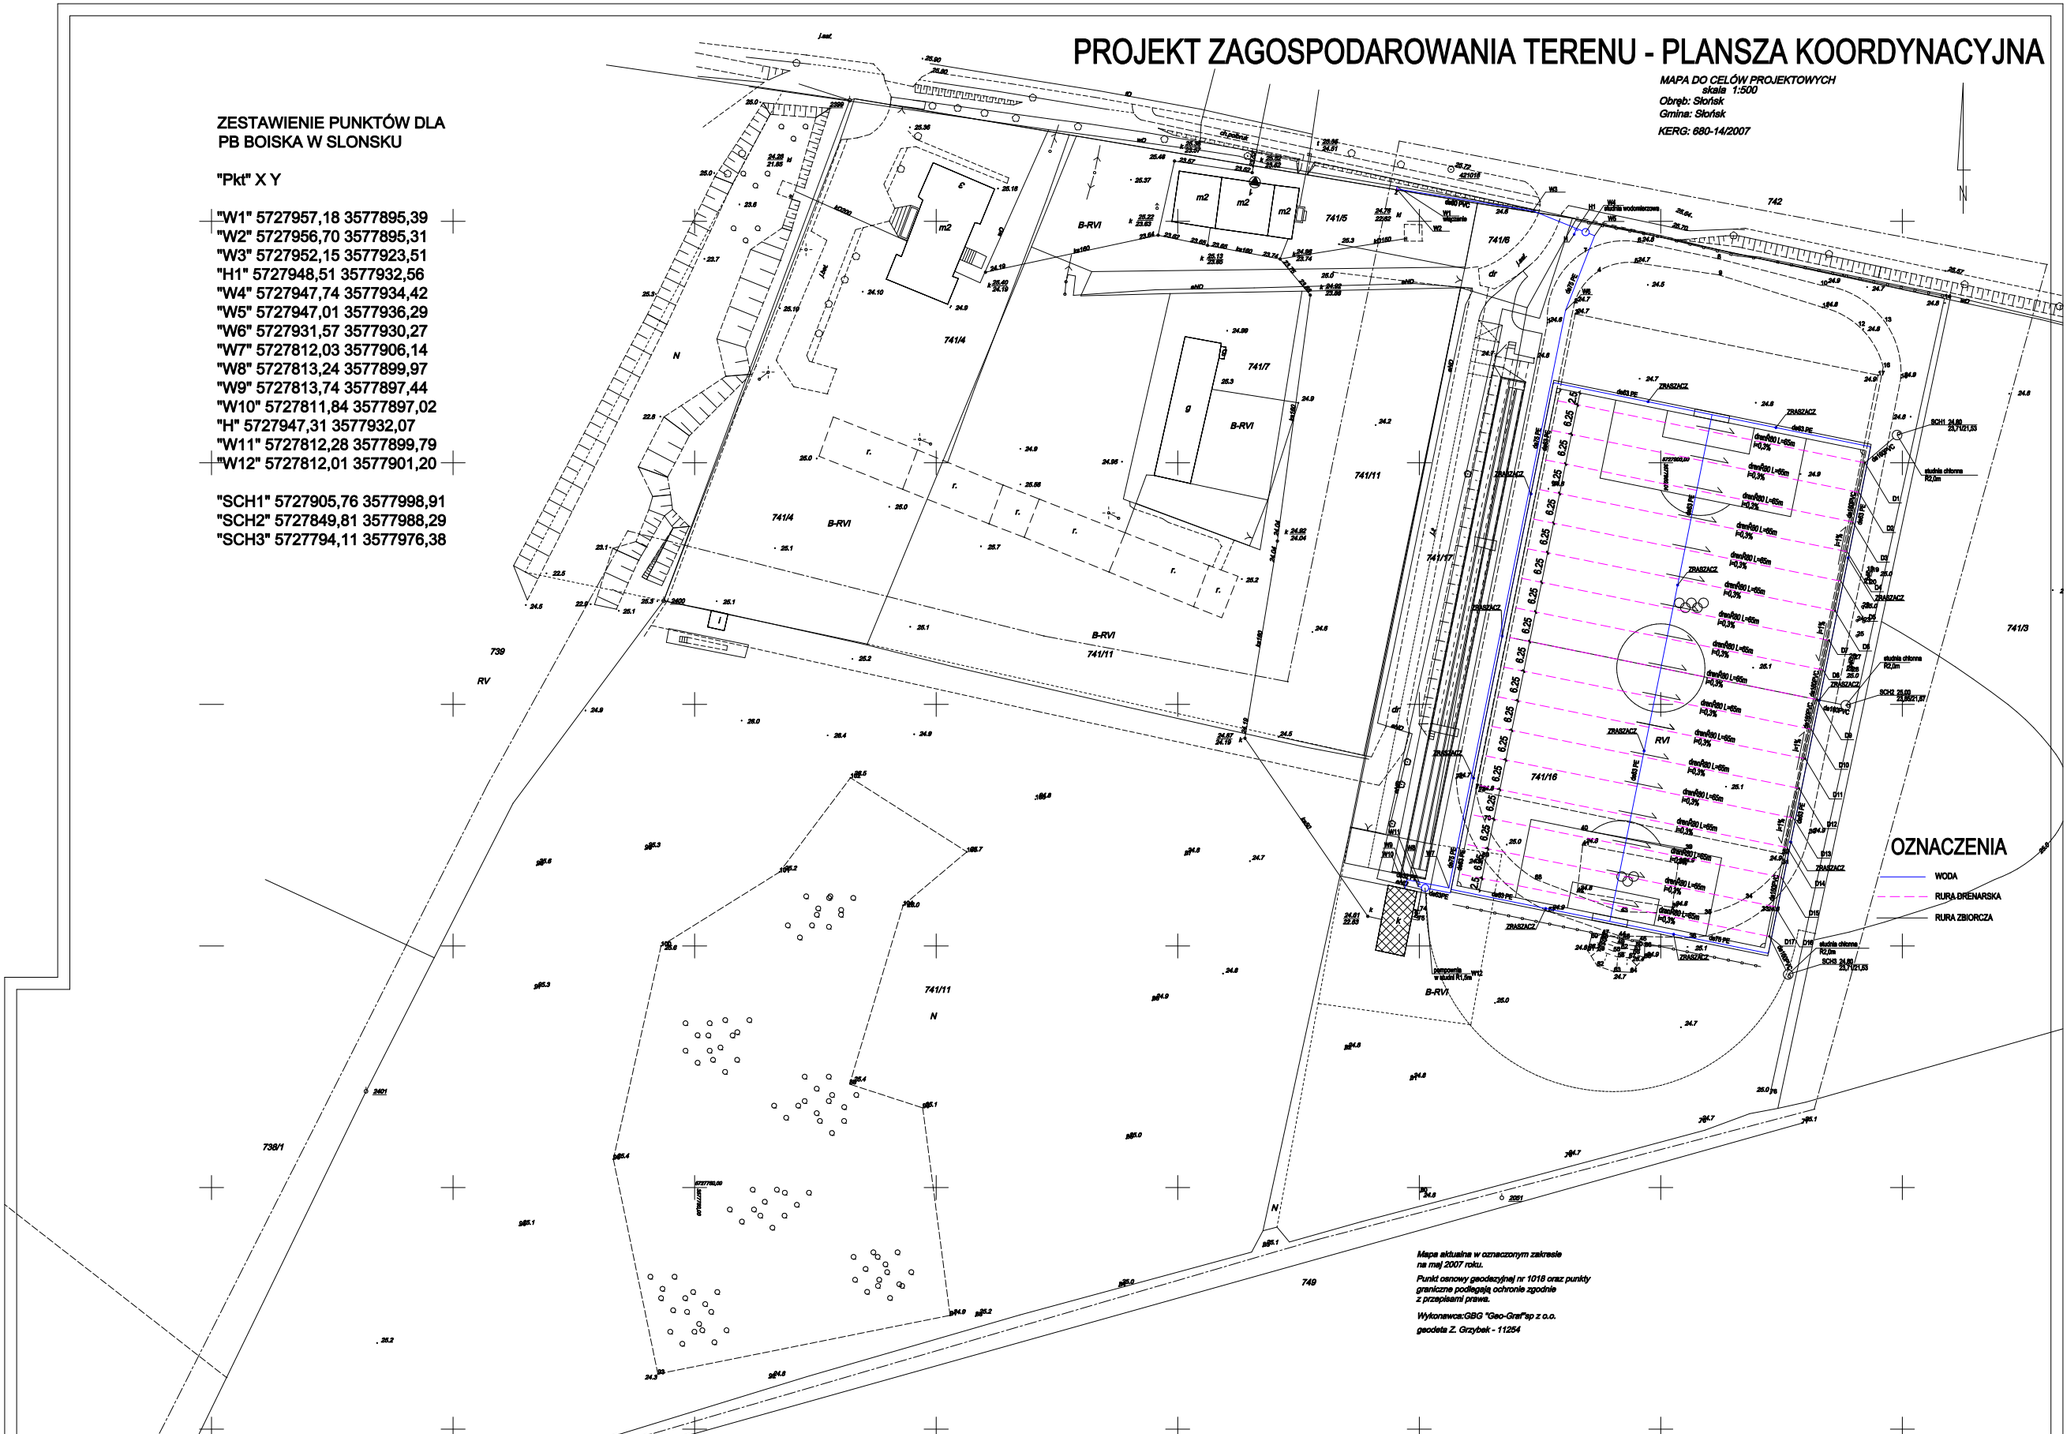

Mapa aktualna w oznaczonym zakresie
na maj 2007 roku.

Punkt osnowy geodezyjnej nr 1018 oraz punkty
graniczne podlegają ochronie zgodnie
z przepisami prawa.

Wykonawca:GBG "Geo-Graf"sp z o.o.

geodeta Z. Grzybek - 11254

PRZEBUDOWA BOISKA PIŁKARSKIEGO
KLUBU SPORTOWEGO WARTA W SŁONSKU
PROJEKT BUDOWLANO–WYKONAWCZY

JEDNOSTKA PROJEKTOWA:			
ATELIER XXI 71-670 SZCZECIN, UL.PRZYLADEK ŻOŁNIERZA 80/3 tel. 0-048 91 4543763 / 695 426810			
PROJEKTANT	PODPIS/DATA	OBIEKT/ADRES:	
mgr inż. Danuta Krych upr. proj. 67/SZ/89		BOISKO PIŁKARSKIE 66-436 SŁOŃSK DZ.NR 741/16,741/17,741/18,DRÓGI SŁOŃSK	
SPRAWDZAJĄCY	PODPIS/DATA	INWESTOR:	
Antoni Sagonowicz upr. proj. 35/Sz/77		GMINA SŁOŃSK 66-436 SŁOŃSK UL.SPORTOWA/EDO 15	
FAZA: P.B./P.W.	BRANŻA: ARCH/SAINT.		NR RYS.: PB/A/01A
SKALA: 1:500	MIEJSCE/DATA: Szczecin, 15.12.2007	RYSUNEK: PROJEKT ZAGOSPODAROWANIA TERENU–PLANSZA KOORDYNACYJNA	

PRAWA AUTORSKIE ZASTRZEŻONE
Udostępny projekt i dane zrealizowane jest obiektowo pomocne zakładów zgodnie z art.1 i następne
Ustawy o Prawie Autorskim i Prawach Pokrewnych z dn. 4 lutego 1994 r. (Dz.U. z 2000 roz. Nr 80 z 90.00 Nr 24)