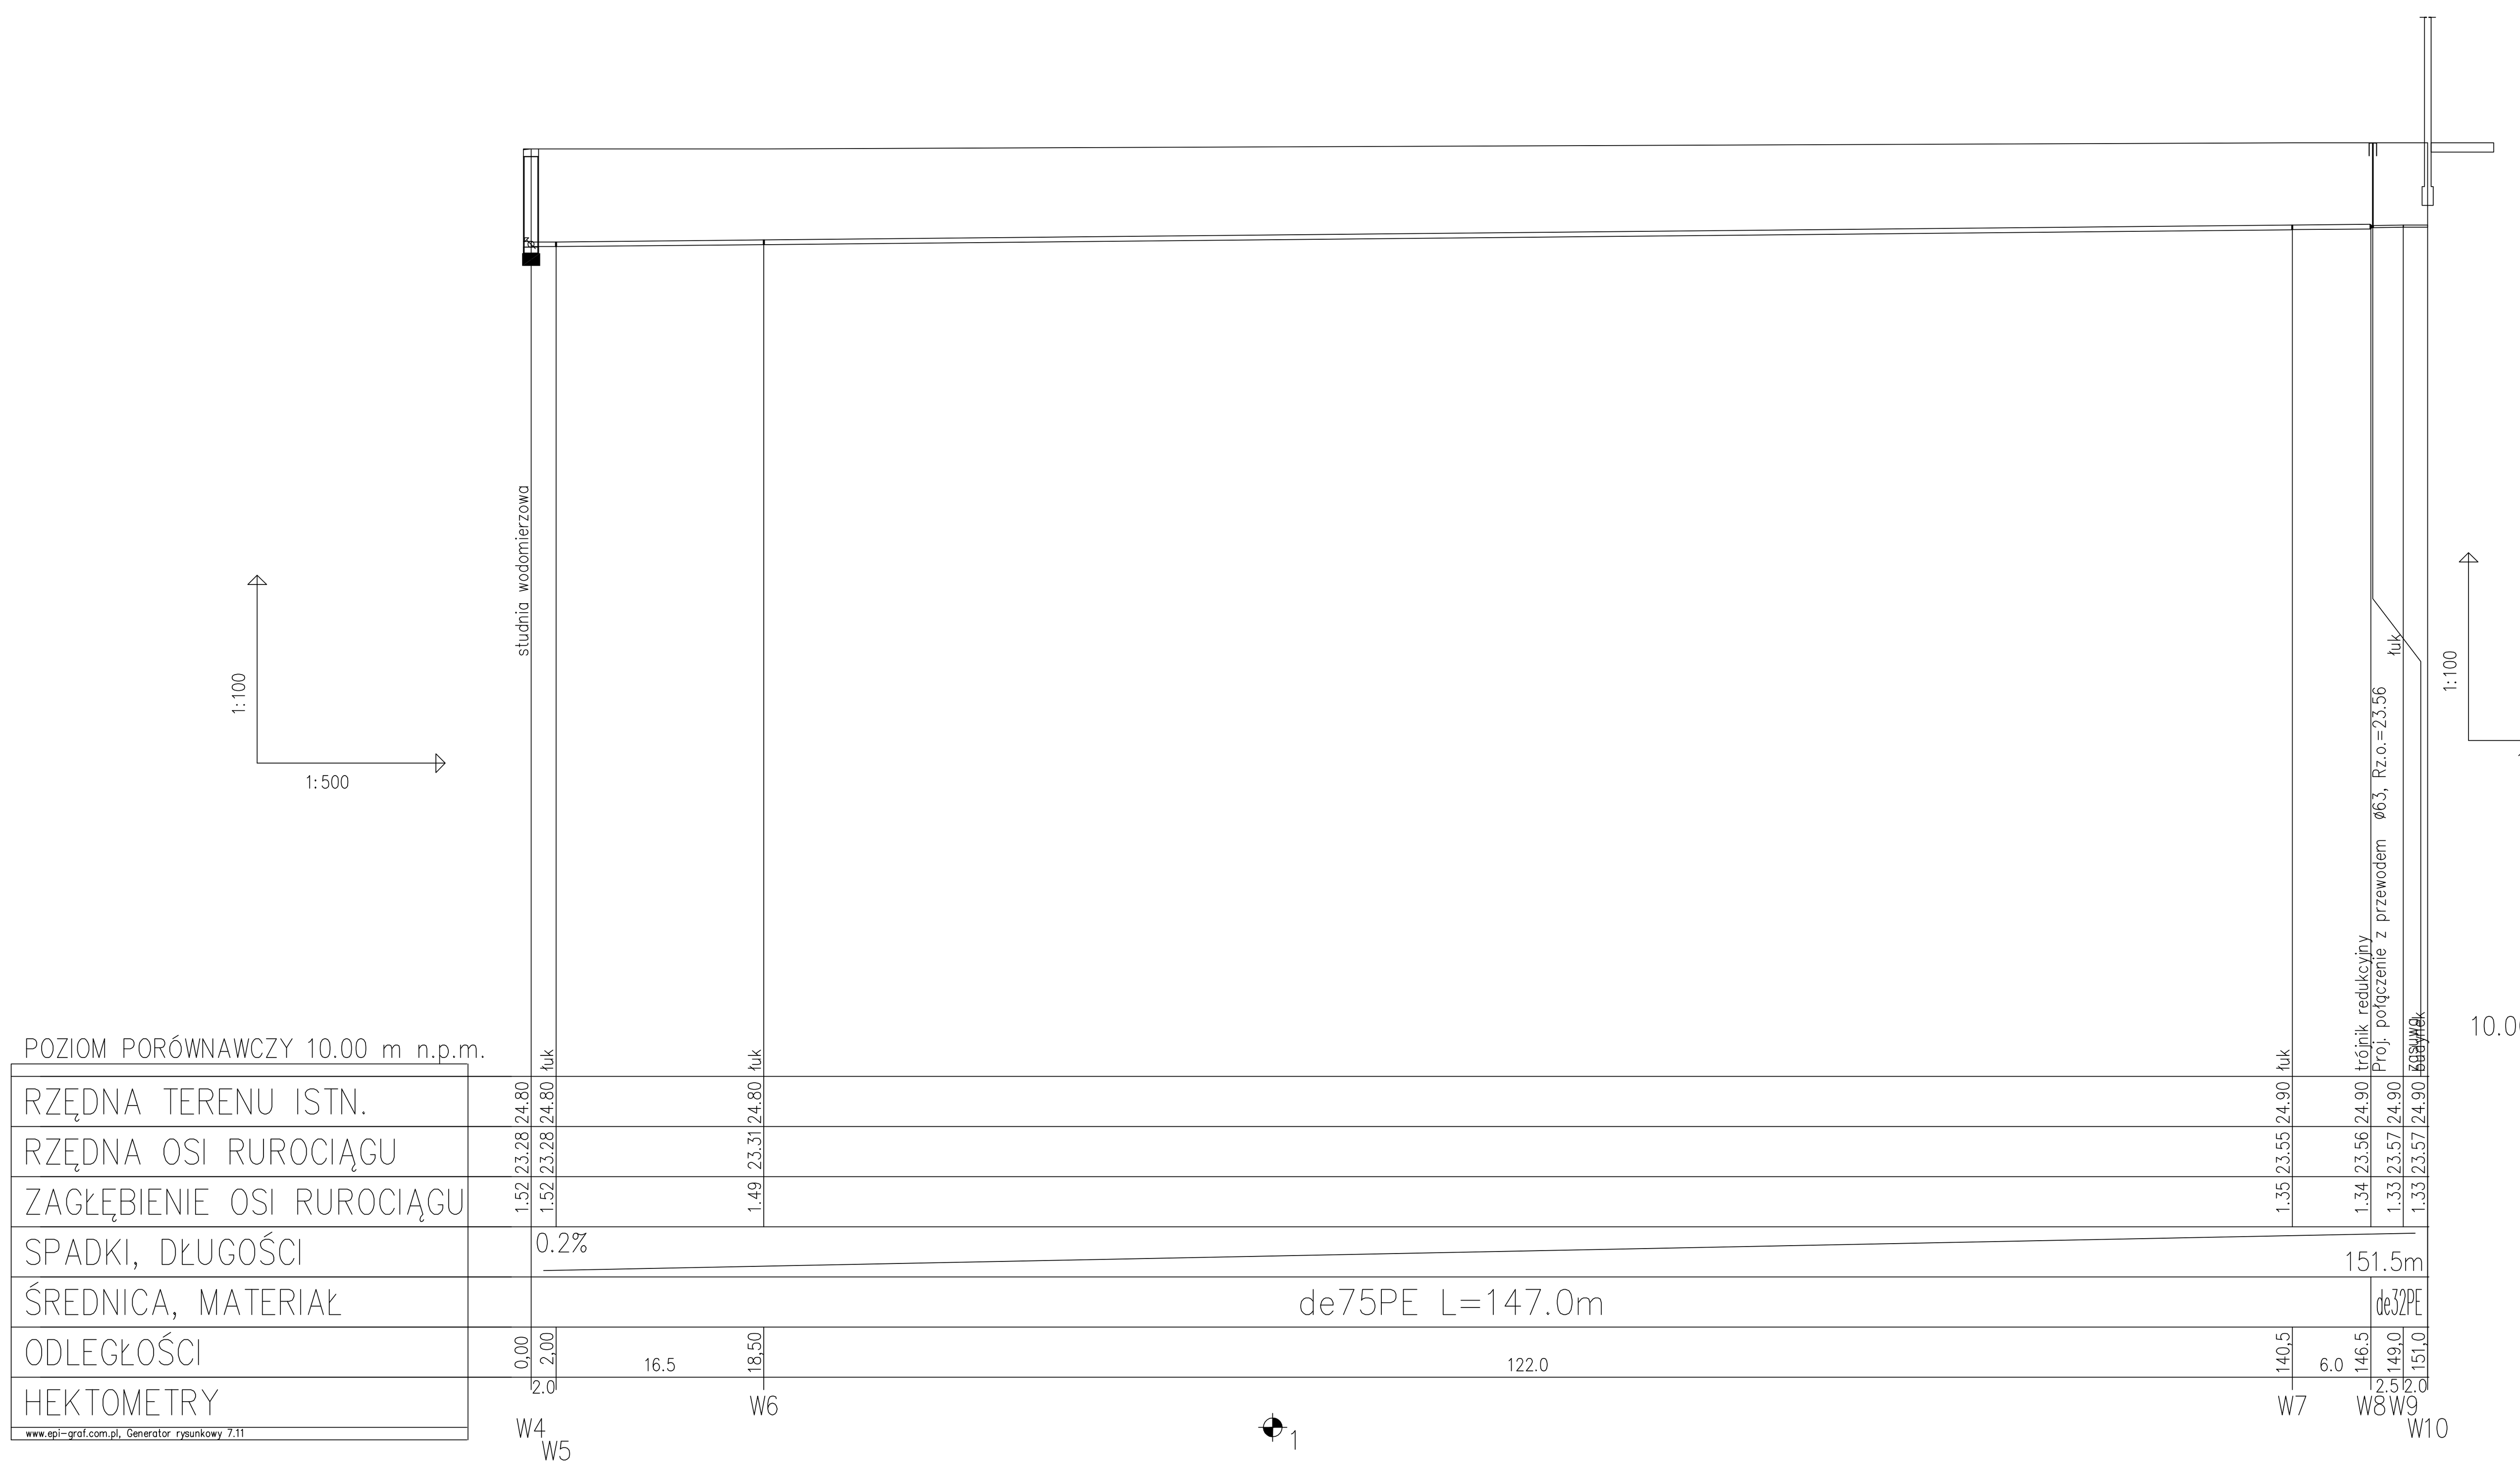

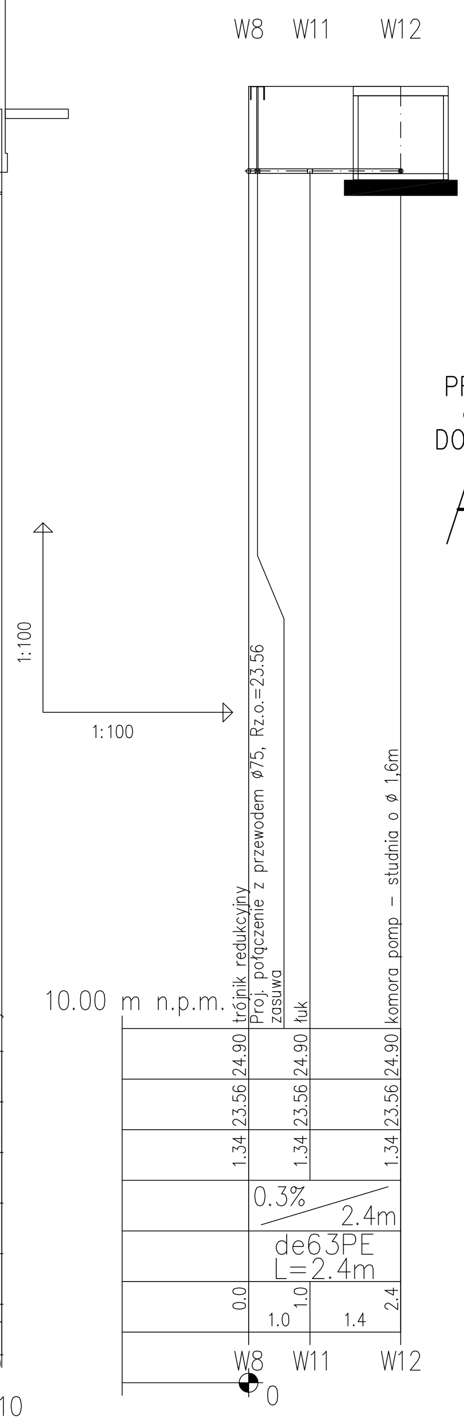

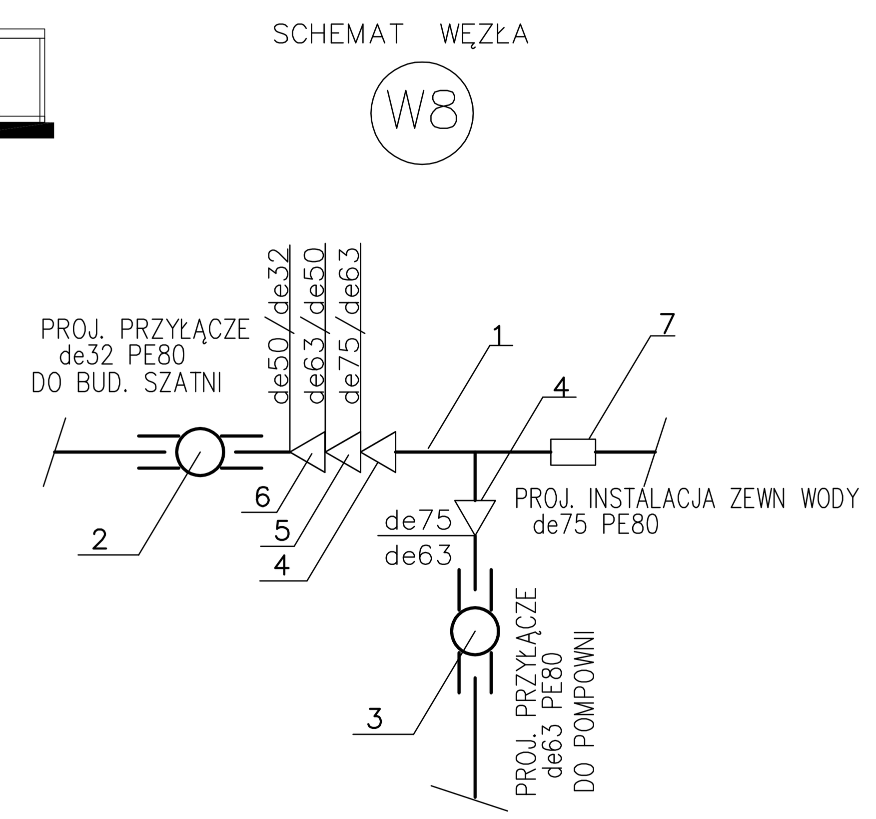

PRZEBUDOWA BOISKA PIŁKARSKIEGO KLUBU SPORTOWEGO WARTA W SŁOŃSKU		
JEDNOSTKA PROJEKTOWA: PROJEKT BUDOWLANO-WYKONAWCZY		
ATELIER XXI 71-670 SZCZECIN, UL.PRZYJACIÓŁ ŻOŁNIERZA 80/3 tel. 0-048 91 4643763 / 695 426810		
PROJEKTANT	PODPIS/DATA	OBIEKT/ADRES:
mgr inż. Dorota Krych upr. proj. 67/SZ/89		BOISKO PIŁKARSKIE 66-436 SŁOŃSK DZ.NR 741/16,741/17,741/6,OBRĘB:SŁOŃSK
SPRAWDZAJĄCY	PODPIS/DATA	INWESTOR:
Antoni Soganowicz upr. proj. 35/Sz/77		GMINA SŁOŃSK 66-436 SŁOŃSK UL.SIKORSKIEGO 15
FAZA: P.B./P.W.	BRANŻA: SANITARNA	NR RYS.: PB/IS/04
SKALA: 1:100/1:250	MIEJSCE/DATA: Szczecin, 15.12.2007	RYSUNEK: PROFIL INST. ZEWNĘTRZNEJ WODY DO POMPOWNI I SZATNI

www.epi-graf.com.pl, Generator rysunkowy 7.11