


stłupek stalowy
system HUCK 80X80X3X5500

PROJEKTOWANE WARSTWY	
WARSTWA GÓRNA – DARŃ DARŃ Z ROLI	5CM
WARSTWA DOLNA – WARSTWA WEGETATYWNA USZLACHETNIONA NAWOZEM	20CM
GEOWŁÓKNINA NIETKANA JEDNOSTRONNIE IGŁOWANA	
PIASEK ZAGĘSZCZONY – KLINIEC ID 0,67	12CM
RÓW DRENARSKI OBSYPANY ŻWIREM	30–40CM
GRUNT RODZIMY	

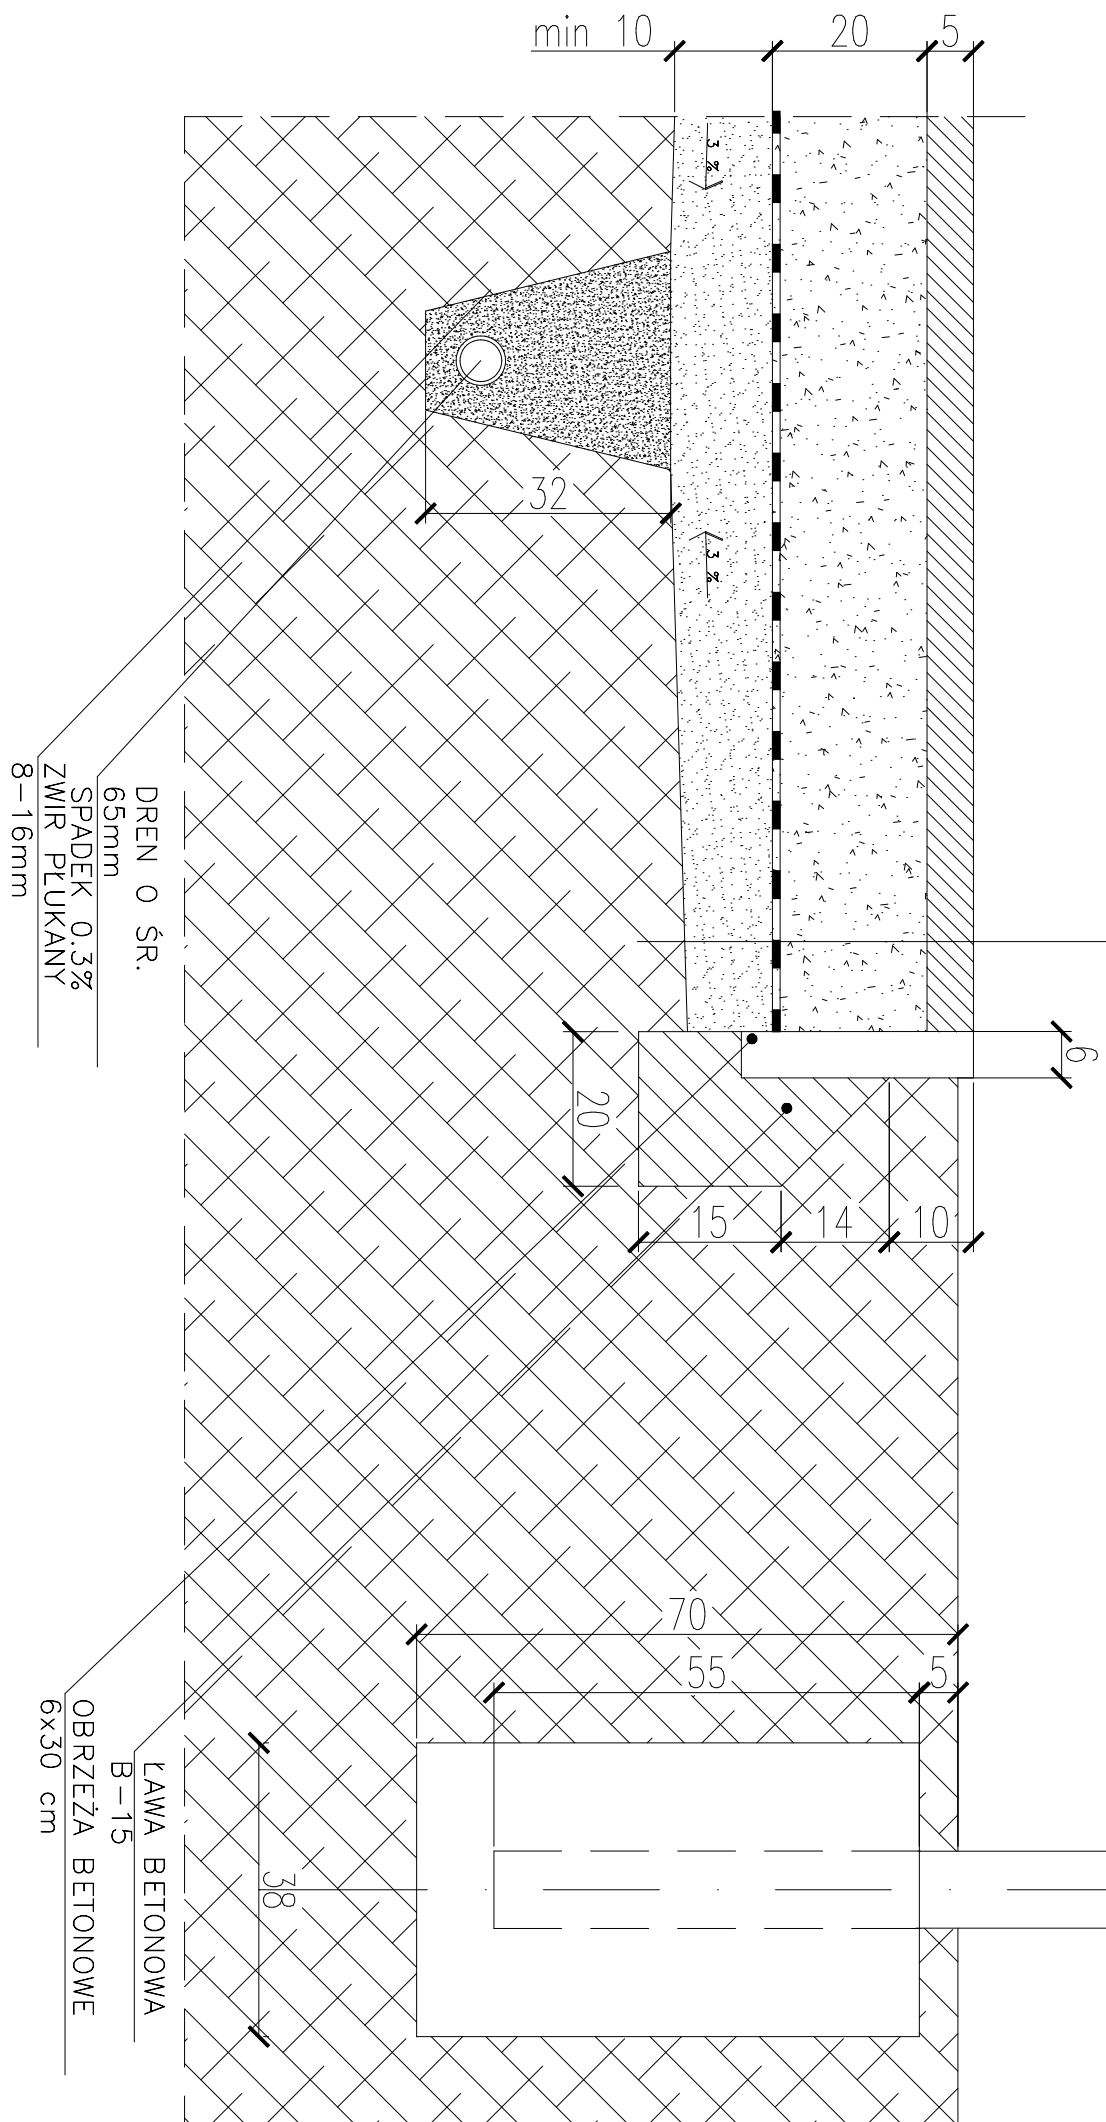

DETAL PODBUDOWY BOISKA Z SIECIĄ ODWADNIAJĄCĄ

DREN Ø ŚR.
65mm
SPADEK 0,3%
ZWIW PŁUKANY
8–16mm

ŁAWA BETONOWA
B–15
OBRZEŻA BETONOWE
6x30 cm

PRZEBUDOWA BOISKA PIŁKARSKIEGO
KLUBU SPORTOWEGO WARTA W SŁONSKU
PROJEKT BUDOWLANO–WYKONAWCZY

JEDNOSTKA PROJEKTOWA:

ATELIER XXI
71–670 SZCZECIN
UL. PRZYJACIÓŁ ŻOLNIERZA 80/3
tel. 0–048 91 4643763 / 695 426810

PROJEKTANT

mgr inż. arch. Krzysztof Kalent
upr. proj. 2/SZ/98 ZP–0383

SPRAWDZAJĄCY

mgr inż. arch. Monika Sawicka
upr. proj. 12/ZP01A/OKK/2007

OBIEKT/ADRES:

BOJSKO PIŁKARSKIE
66–436 SŁONSK
DZ.NR 741/16,741/17,741/6,OBREB:SŁONSK
GMINA SŁONSK
66–436 SŁONSK
UL. SIKORSKIEGO 15

INWESTOR:

PRZEKRÓJ POSADZKI – DETAL 1

RYSUJEK:

FAZA:

BRANŻA: ARCHITEKTURA

P.B./P.W.

NR RYS.: PB/A/04

SKALA: 1:10

MIEJSCE/DATA: Szczecin, 20.12.2007

PRAMA AUTORSKIE ZASTRZEŻENIE
Ministerstwo projekt / autor architektoniczny jest chroniony prawem autorskim zgodnie z
Ustawą o Prawie Autorskim i Prawach Powiązanych z dn. 4.02.1994 r. (Dz.U. nr 24
poz. 83 z 23.02.1994)