


SIATKA OCHRONNA WYKONANA W ZPOLIPROPYLENU, BEZWĘZŁOWA, WIELKOŚĆ OCZKA 12CM,


SKUPY - PROFIL ALUMINIOWY 80X80MM O GR. 3MM, L=5,50M, KOLOR ZIELONY

POPRECZKI WZMACNIAJĄCE ALUMINIUM KOLOR ZIELONY, L = 3,0M

LINKA STALOWA FI 2,3-3MM

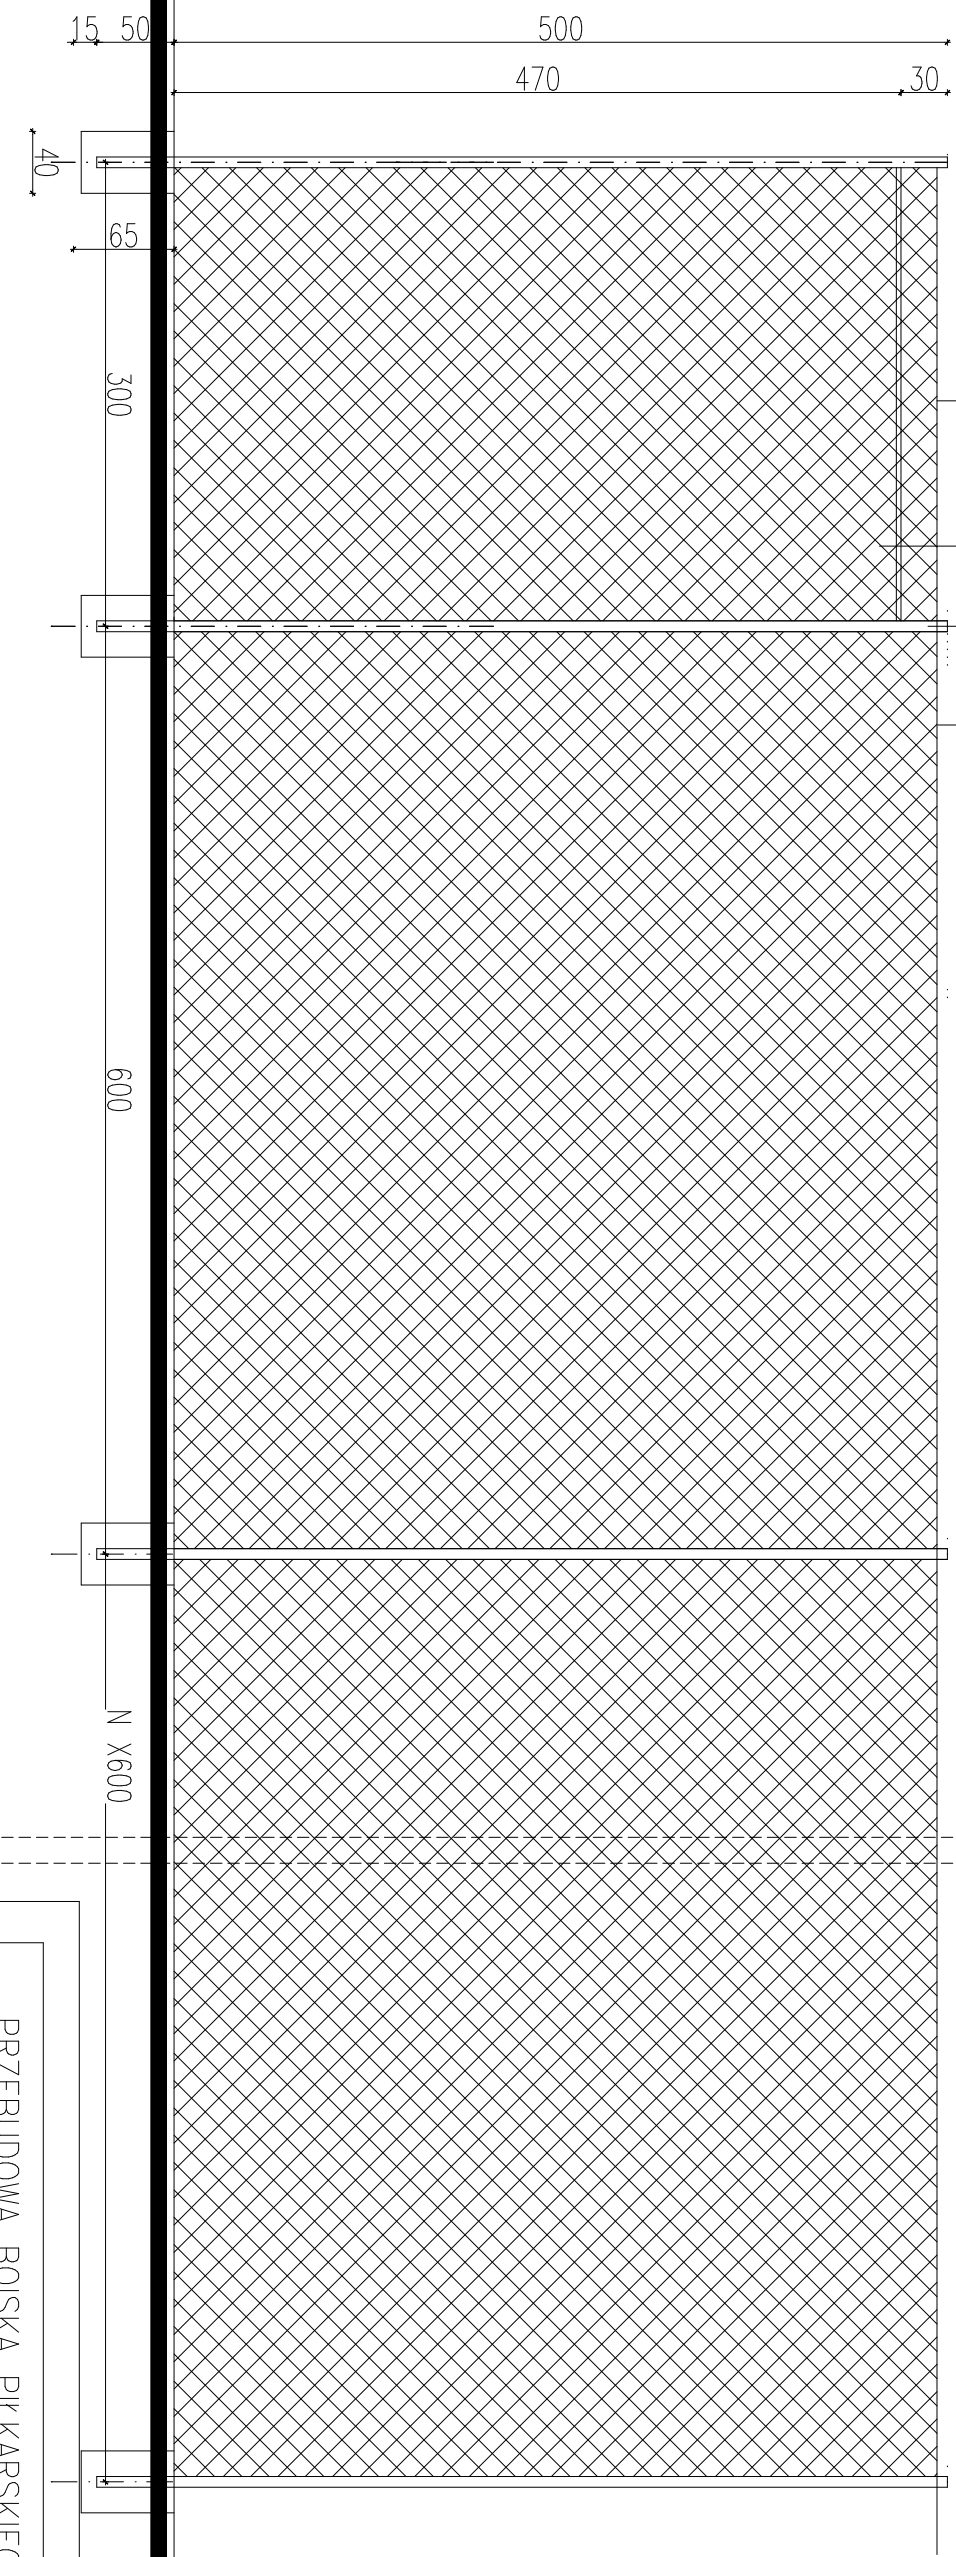

ROZWINIĘCIE PIŁKOCHWYTU

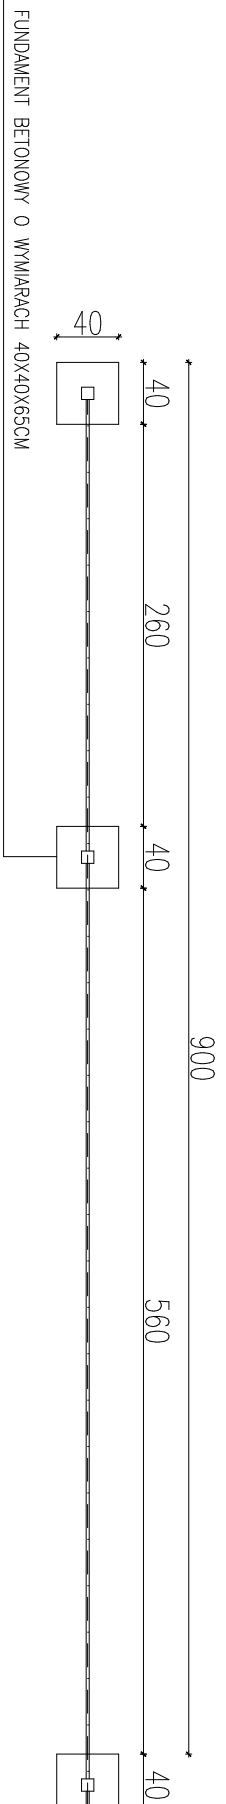

RZUT PIŁKOCHWYTU

PIŁKOCHWYT P1 TYPU HUCK

PRZEBUDOWA BOISKA PIŁKARSKIEGO
KLUBU SPORTOWEGO MARTA W SŁONSKU
PROJEKT BUDOWLANO-WYKONAWCZY

JEDNOSTKA PROJEKTOWA:

ATELIER XXI
71-670 SZCZECIN
UL. PRZYJAĆIŁ ZOLNIERZA 80/3
tel. 0-048 91 4643763 / 695 426810

PROJEKTANT

mgr inż. arch. Krzysztof Kalent
upr. proj. 2/SZ/98 ZP-0383

PODPIS/DATA

SPRAWDZAJĄCY

mgr inż. arch. Monika Sawicka
upr. proj. 12/ZPOIA/OKK/2007

OBIEKT/ADRES:

BOJSKO PIŁKARSKIE
66-436 SŁONSK
DZ.NR 741/16,741/17,741/6,0BRREB:SŁONSK
GMINA SŁONSK
66-436 SŁONSK
UL. SIKORSKIEGO 15

RYSUNEK:

ROZWINIĘCIE PIŁKOCHWYTU

FAZA: BRANŻA:

P.B./P.W. ARCHITEKTURA

SKALA: 1:50 MIEJSCE/DATA: PRAWA AUTORSKIE 10.12.2008 NR RYS.: PB/A/03

Niniejszy projekt / utwór architektoniczny jest chroniony prawem autorskim zgodnie z art. 1 i następnymi Ustawy o Prawie Autorskim i Prawach Pokrewnych z dn. 4.02.1994 r (Dz. U. nr 24 poz. 83 z 23.02.1994r)