


Lat. Obwodnicy Now 1/11/06  
 20.02.2006  
 Ryszard Grewca, Inżynier  
 ODDZIAŁ W ZIEMIEJ GÓRZE

# OZNACZENIA

-  proj. obwodnica Lemierzyce
- Istniejące drogi**
-  **KOSTRZYŃ 22** krajowe
-  **Rzepin 134** wojewódzkie
-  **Witnica** powiatowe
-  linia kolejowa

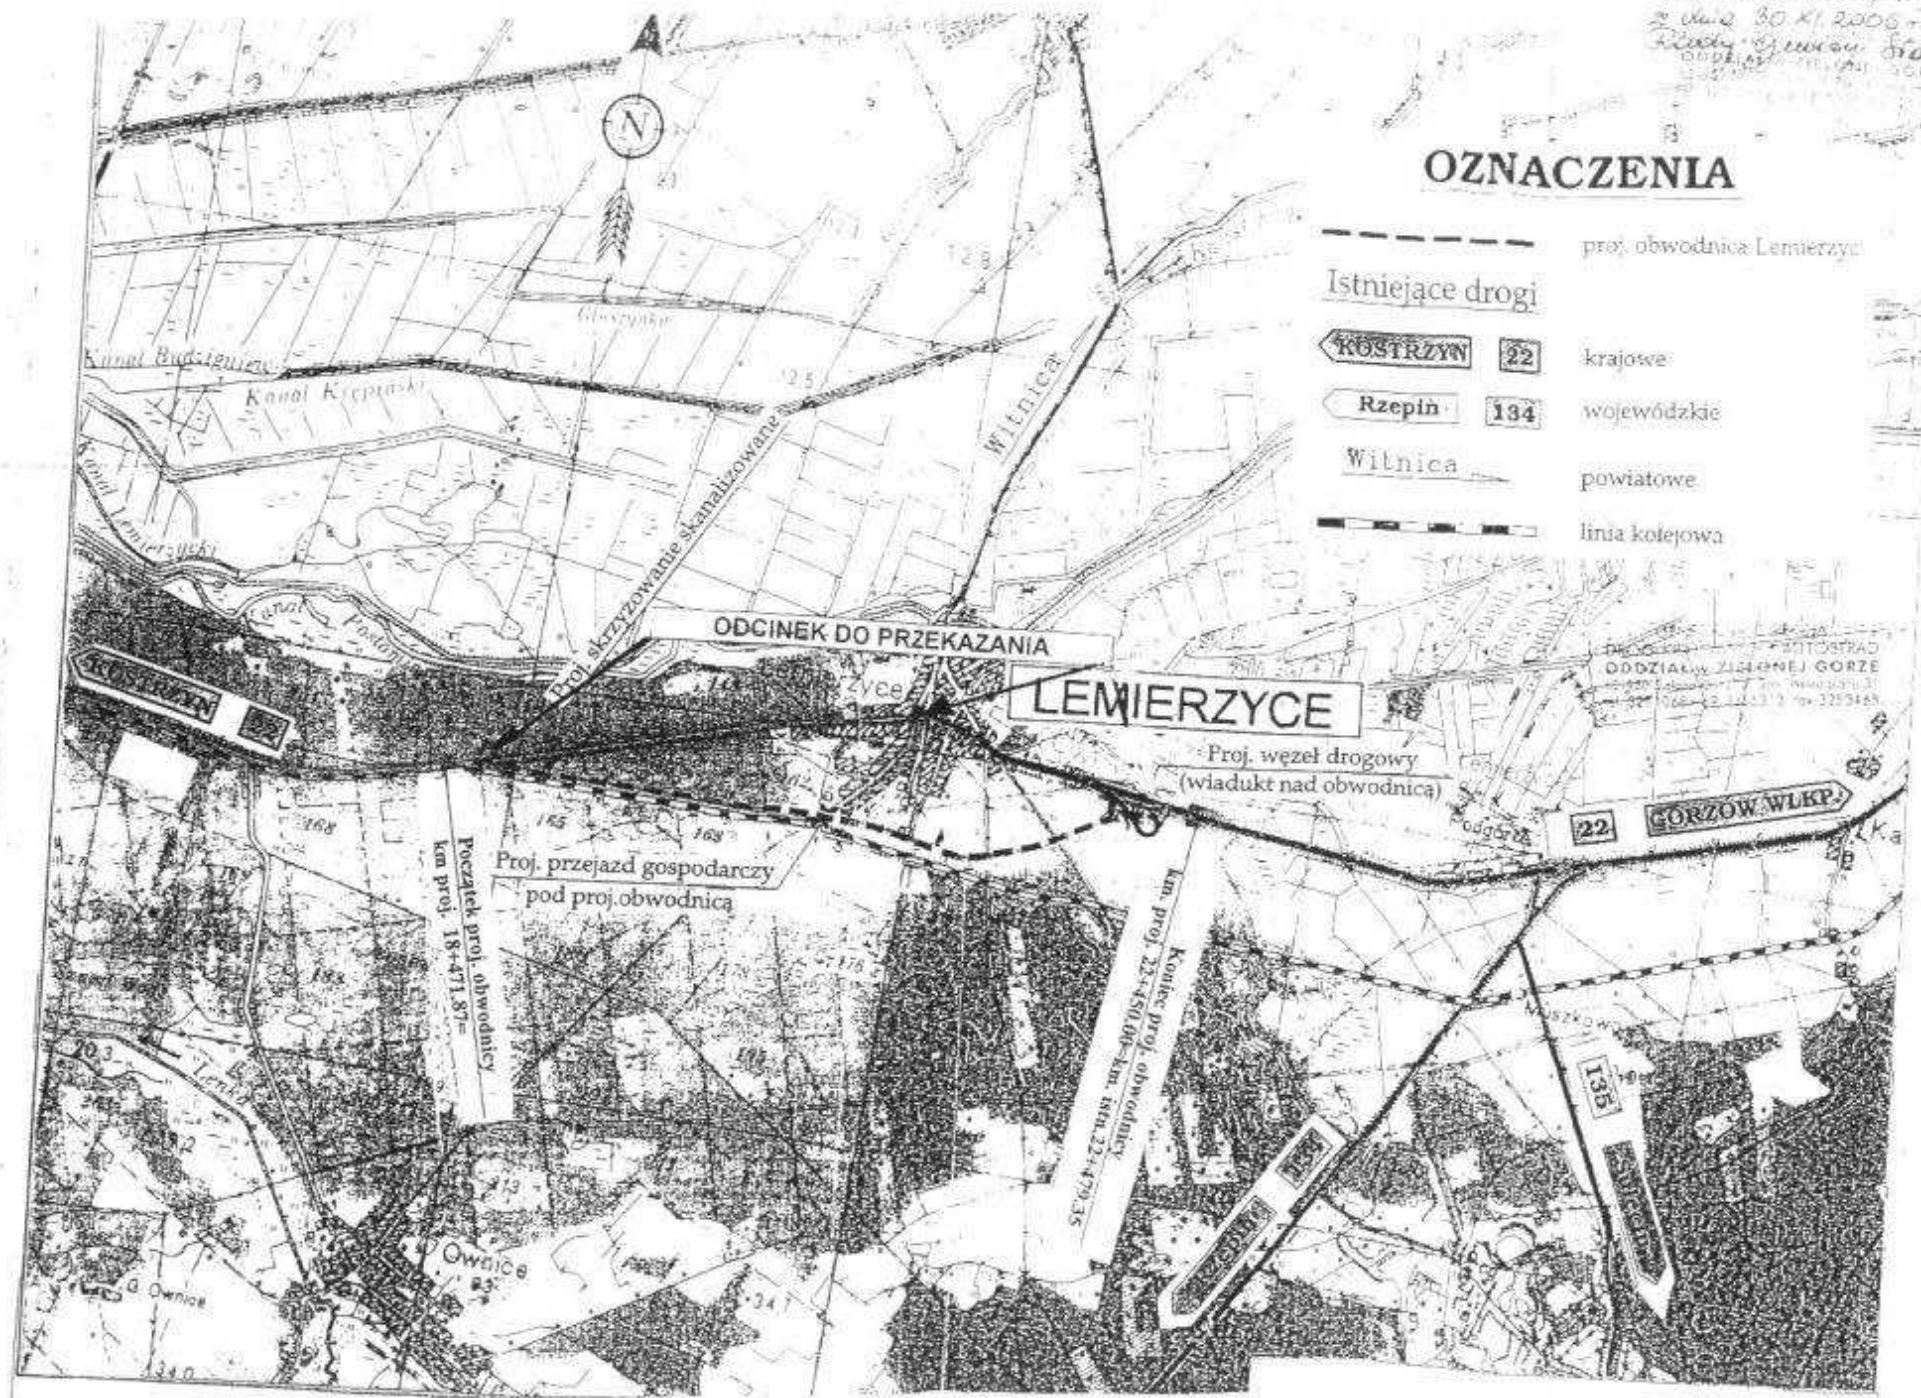

**ODCINEK DO PRZEKAZANIA**

**LEMIERZYCE**

Proj. węzeł drogowy  
(wiadukt nad obwodnicą)

Proj. przejazd gospodarczy  
pod proj. obwodnicą

Początek proj. obwodnicy  
km proj. 18+471,87=

Koniec proj. obwodnicy  
km. proj. 22+450,00=km. stn. 22+470,25

**22** **GÓRZÓW WLKP.**

**134**

**22**

ODDZIAŁ W ZIEMIEJ GÓRZE  
 ul. ...  
 tel. ...  
 fax ...