



BALKONY DO RENOWACJI

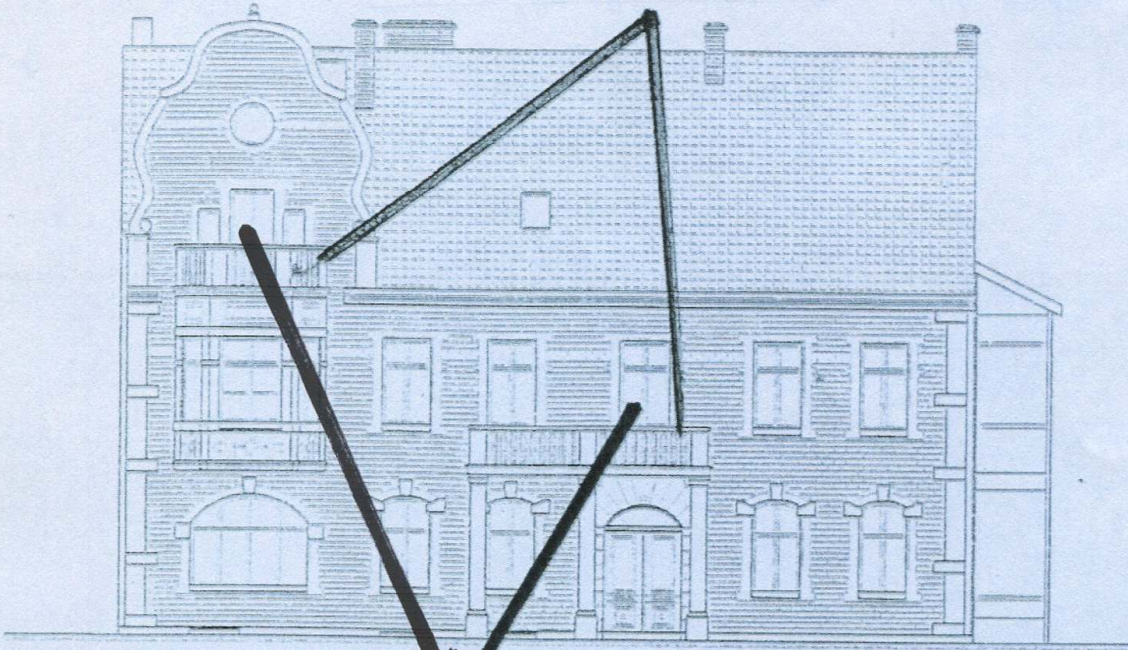

ELEWACJA FRONTOWA

OKNO DO WYMIANY

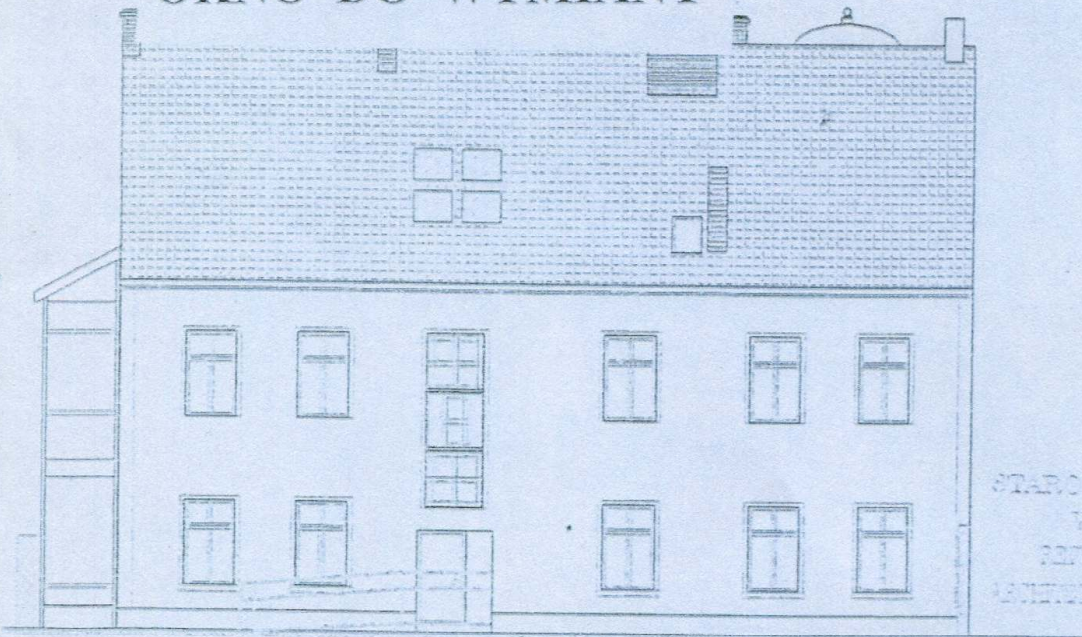

ELEWACJA TYLNA

STAROSTWO POWIATOWE
W SULECHOWIE
PRZEM. ADMINISTRACJI
ARCHITECTURA I DZIAŁALNOŚĆ

PRACOWNIA PROJEKTOWO-WYKONAWCZA
"MODUŁ" inż. Nelia Jurasik

66-300 Międzyzecz ul. Montuszkii 4 tel. (095) 7412317

INWESTOR	WOJT GMINY SŁOŃSK ul. SIKORSKIEGO 15 66-436 SŁOŃSK
INWESTYCJA	REMONT GMINNEGO OSRODKA ZDROWIA WRAZ Z BUDOWĄ WINDY
OBIEKT	GMINNY OSRODEK ZDROWIA SŁOŃSK ul. PUSZKINA
TYTUŁ RYS.	ELEWACJE

NR RYS.

B

BRANZA

B

CZĘŚĆ

SKALA

1:130

DATA

PROJEKTANT

SPRACZCZNIK ARCHITECTURY