

MAPA DO CELÓW PROJEKTOWYCH
skala 1:500

Obręb: Słońsk
Gmina: Słońsk
KERG: 680-11/2005

Uzgodniono pod względem wymagań higienicznych i zdrowotnych bez zastrzeżeń - z zastrzeżeniami

W. Drzewiecka
WANDA DRZEWIECKA
inż. budownictwa ląd., mgr chemii,
RZECZOZNAWCA
ds. sanitarno-higienicznych
nr uprawnień 2484/93
w zakresie bez ograniczeń
Zielona Góra, ul. prof. Szafrana 11a/4
tel. (068) 3256104

Data: 23.08.2006
L.p.: 34/06


Zaopiniowano pod względem zgodności z przepisami bezpieczeństwa i higieny pracy oraz wymaganiami ergonomii:
1) bez zastrzeżeń
2) z zastrzeżeniami wymienionymi w załączonej opinii
Data: 23.08.2006 Lp. opinii: 33/06

W. Drzewiecka
WANDA DRZEWIECKA
inż. budownictwa ląd., mgr chemii,
RZECZOZNAWCA
ds. bezpieczeństwa i higieny pracy
nr uprawnień 011/97
w grupach 1.1, 1.2, 1.3, 1.4, i 4.4
Zielona Góra, ul. prof. Szafrana 11a/4
tel. (068) 3256104 dom.

RZECZOZNAWCA DO SPRAW ZABEZPIECZEŃ PRZECIWPÓŻAROWYCH
B. Pabierowski
bryg. mgr inż. Bogusław Pabierowski Nr upr. 277/93
miejscowość, data
Zgodność projektu z wymaganiami ochrony przeciwpożarowej stwierdzam
bez uwag z uwagami:

— ks — PRZYŁĄCZE KANALIZ. SANIT.

STAROSTWO POWIATOWE
W SULEJCINIE
REPERYJ ADMINISTRACJI
ARCHYTEKTONICZNO-BUDOWLANEJ

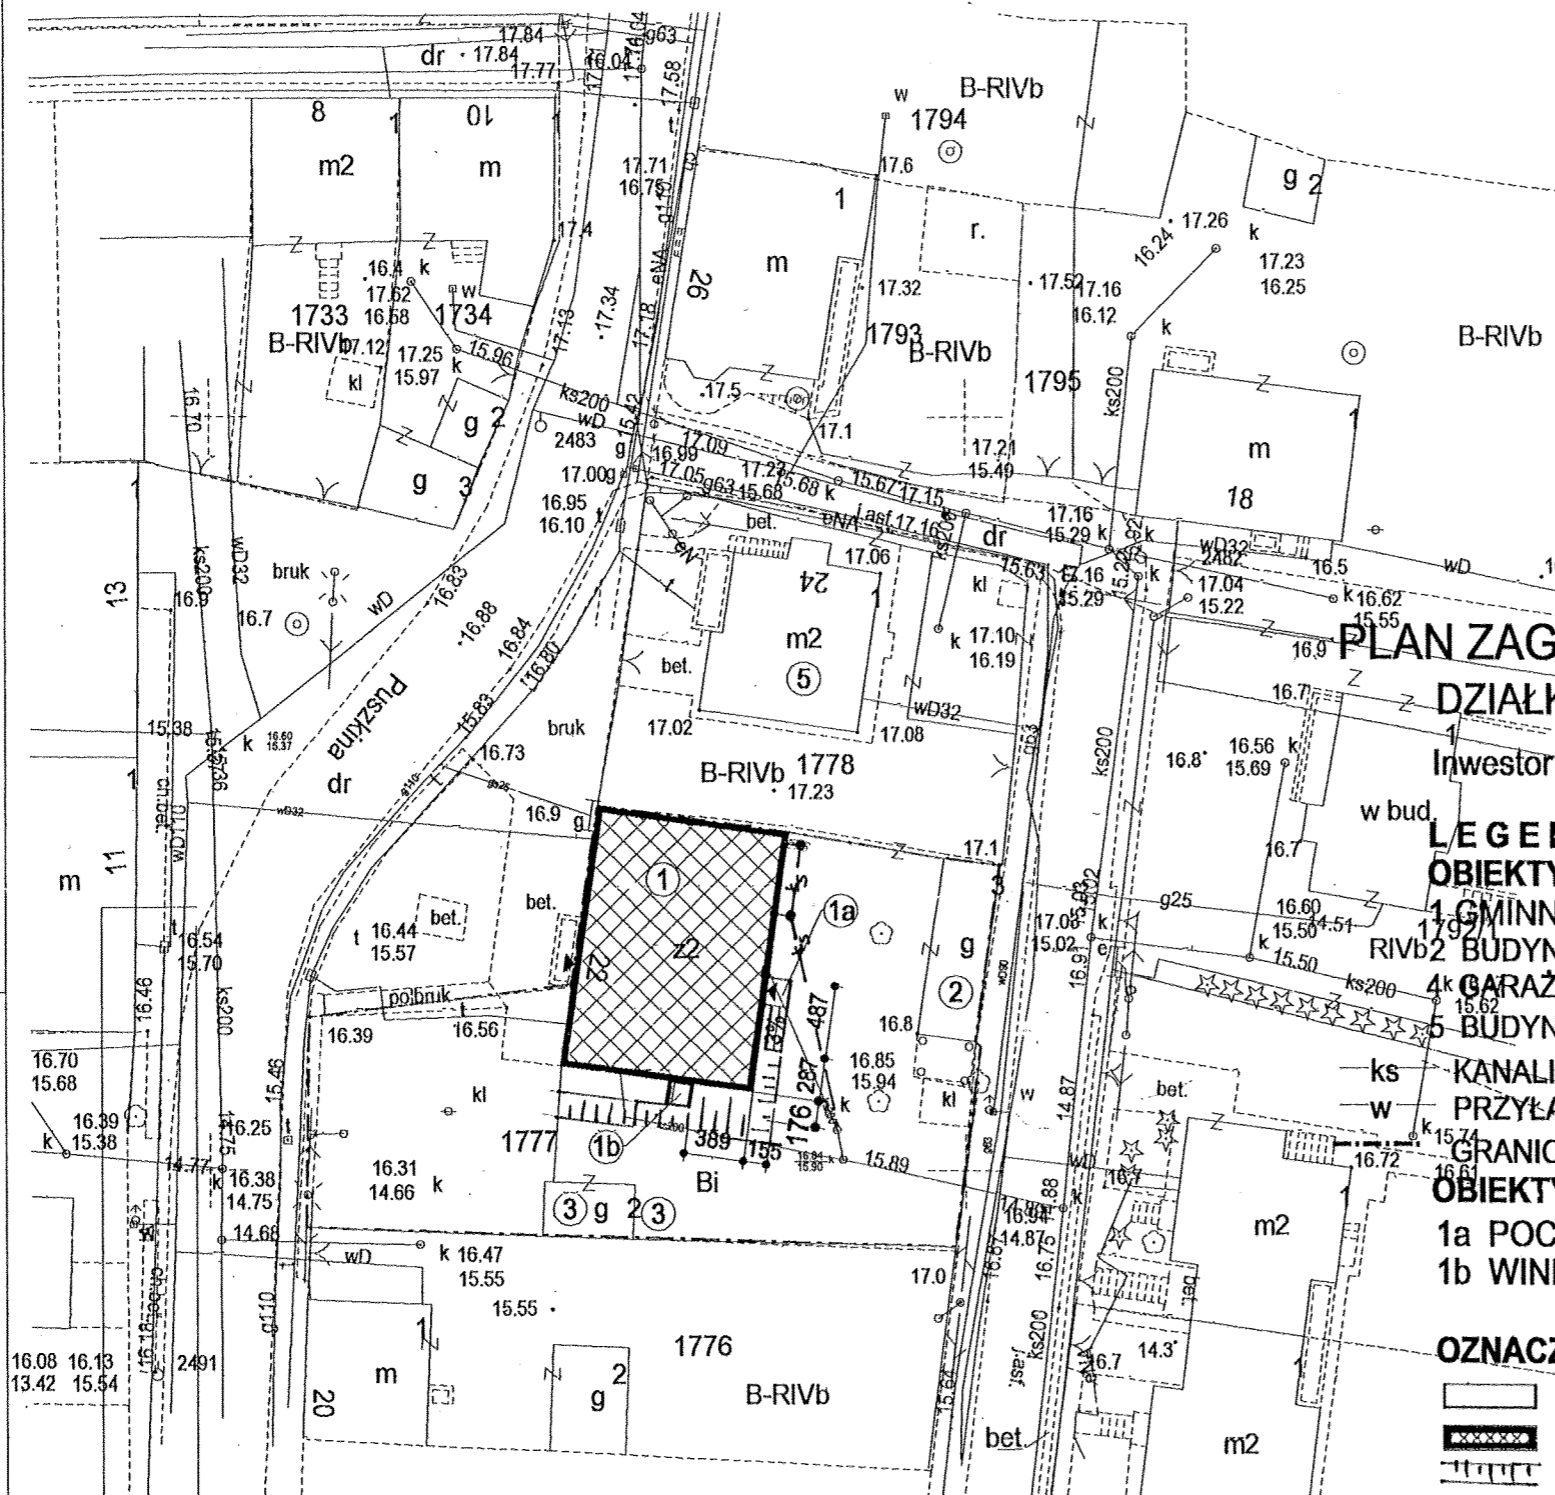

PLAN ZAGOSPODAROWANIA
DZIAŁKI NR 1777 SŁOŃSK
Inwestor: WÓJT GMINY SŁOŃSK

- LEGENDA**
OBIEKTY ISTNIEJĄCE
1 GMINNY OŚRODEK ZDROWIA
2 BUDYNEK GOSPODARCZY
3 GARAŻ
4 BUDYNEK MIESZKALNY
5 KANALIZACJA SANITARNA
6 PRZYŁĄCZE WODOCIĄGOWE
OBIEKTY PROJEKTOWANE
1a POCHYLNIA
1b WINDA

- OZNACZENIA**
[Symbol] OBIEKT PROJEKTOWANY
[Symbol] OBIEKT MODERNIZOWANY
[Symbol] CHODNIK Z ELEM. DROBNOYM

Punkty osnowy geodezyjnej oraz punkty graniczne podlegają ochronie zgodnie z przepisami prawa.
Mapa aktualna na luty 2006 roku.
Wykonawca: GBG "Geo-Graf" sp z o.o
Dnia: 13 luty 2006 roku.
geodeta: Z.Grzybek nr uprawnień 11254.

PRACOWNIA PROJEKTOWO-WYKONAWCZA "MODUŁ" inż. Nelia Jurasik 66-300 Międzyrzecz ul. Moniuszki 4 tel. (095) 7412317		NR RYS.:
INWESTOR	WÓJT GMINY SŁOŃSK ul. SIKORSKIEGO 15 66-436 SŁOŃSK	BRANŻA B
INWESTYCJA	REMONT GMINNEGO OŚRODKA ZDROWIA WRAZ Z BUDOWĄ WINDY	CZĘŚĆ
OBIEKT	GMINNY OŚRODEK ZDROWIA SŁOŃSK ul. PUSZKINA	SKALA 1:500
TYTUŁ RYS.	PLAN ZAGOSPODAROWANIA DZIAŁKI 1777D JURGA	DATA 07-2006
ARCHITEKTURA	SPRAWDZAJĄCY	