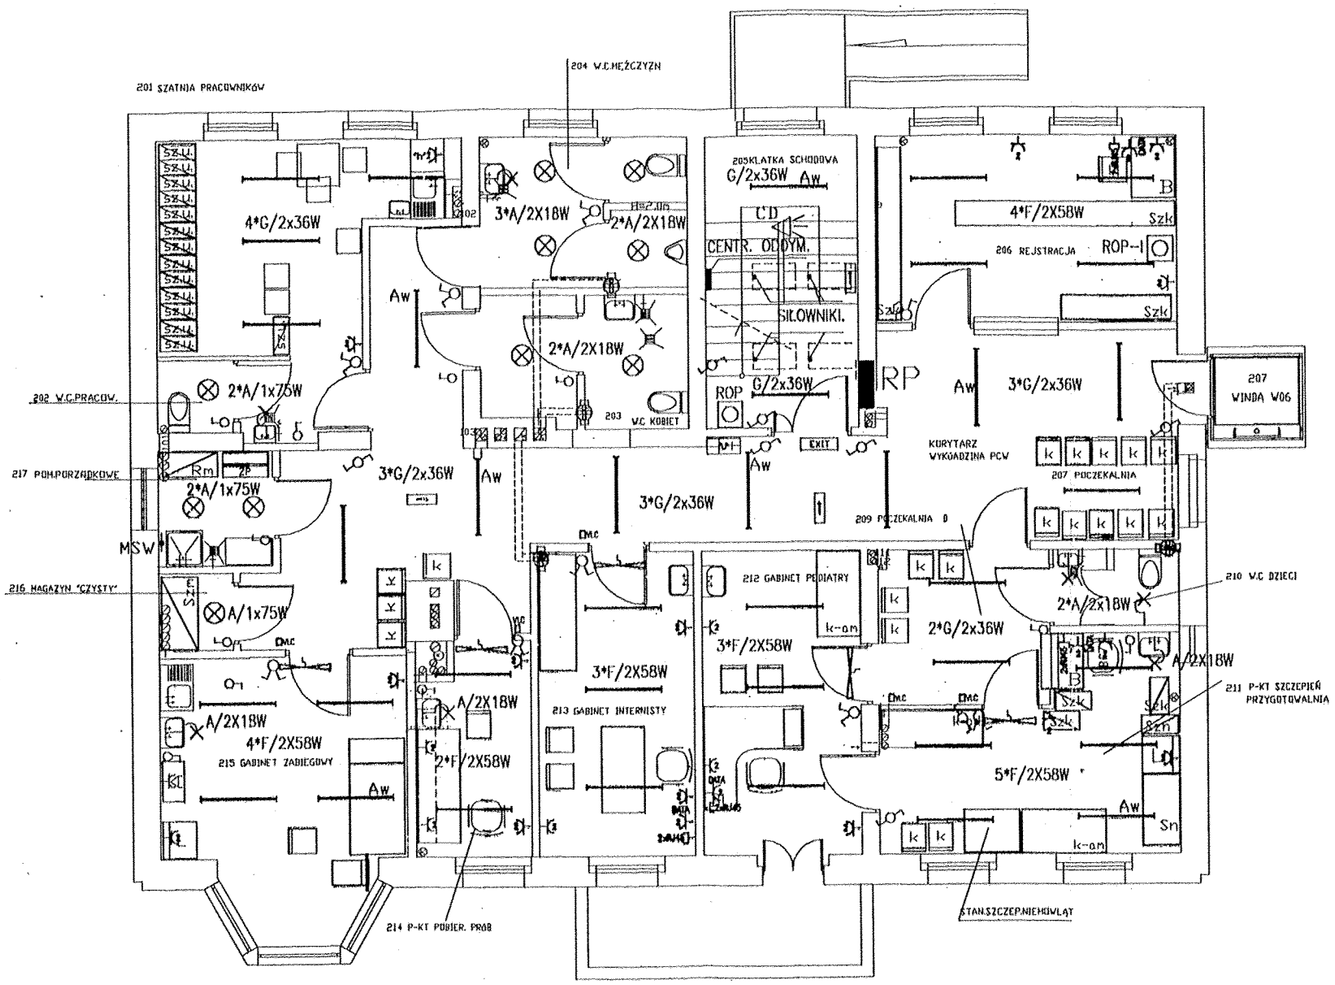

A-Oprawa żarowa RONDO 2x18 W LUG
B-Oprawa świetlówkowa FCW 2x18W Philips wandaloodporna
E-Oprawa świetlówkowa TCS 198 2x36W EI C6 Philips z świetlówkami TLD lux
F-Oprawa świetlówkowa TCS 198 2x58W EI C6 Philips z świetlówkami TLD lux
G-Oprawa świetlówkowa TCS 214 2x36W EI C3 Philips z świetlówkami TLD
H-Oprawa świetlówkowa TCS 198 4x18W EI C6 Philips z świetlówkami TLD lux
I-Oprawa świetlówkowa TCS 214 4x18W EI C3 Philips

UWAGA: Ostateczna lokalizacje gniazd ogólnego przeznaczenia oraz gniazd komputerowych ustalić w trakcie realizacji z użytkownikiem pomieszczenia.

UWAGA: Ostateczna lokalizacje lamp kierunkowych ustalić w uzgodnieniu z specjalistą BHP

Oprawa świetlówkowa 2x36W , 2x58W

Oprawa świetlówkowa 4x18 W

Aw — Oprawa świetlówkowa z modułem awaryjnym 3h

Oprawa świetlówkowa montowana na ścianie

Oprawa świetlówkowa montowana na suficie

Osprzęt zwykły IP 20 montowany p/t

Osprzęt hermetyczny IP 44 montowany p/t

Przycisk w kolorze czerwonym z szybką

CD — Jonizacyna czujka dymu

Oprawa kier. z modułem 3h 1x8W "HYBRYD"wersja jasna

Lampa bakteriobójcza VS-322 I FAMED ŁÓDŹ

VLC — Licznik czasu pracy lamp bakteriobójczych VLC

wentylator kanałowy załączony wyłącznikiem światła lub innym czynnikiem wg PB instalacje sanitarne

MSW- miejscowa szyna wyrównawcza

STAROSTWO POWIATOWE
W SULĘCINIE
REFERAT ADMINISTRACJI
ARCHITEKTONICZNO-BUDOWLANEJ

RZUT PIĘTRA

PRACOWNIA PROJEKTOWO-WYKONAWCZA "M O D U Ł" inż Nella Jurasik 66-300 Międzyrzecz ul.Moniuszki 4 tel.(095) 7412317		NR RYS. E-2
INWESTOR	URZĄD GMINY SŁOŃSK UL.SIKORSKIEGO 15 66-436 SŁOŃOSK	BRANŻA B
INWESTYCJA	REMONT GMINNEGO OŚRODKA ZDROWIA WRAZ Z BUDOWĄ WINDY ZEW.	CZĘŚĆ IE
OBIEKT	GMINNY OŚRODEK ZDROWIA	
TYTUŁ RYS.	RZUT PIĘTRA-INSTALACJE ELEKTRYCZNE	SKALA 1:100
PROJEKTANT INSTALACJI ELEKTRYCZNEJ inż. Andrzej Wachłowski nr upr.: Nr 67/89/Gw	SPRAWDZAJĄCY INSTALACJI ELEKTRYCZNEJ inż. Stanisław Siemaszko nr upr.: 30/77/Gw	DATA 07-2006