


ZESTAWIENIE URZĄDZEŃ, ARMATURY I RUR

Lp	Nazwa elementu	Średnica całk. mm
1	Pompa głębinowa G.C. 3.03 z silnikiem 5NH-8 n=7,5kW	
2	Przewód wznosny kotłierzowy	150
3	Zwężka redukcyjna kotłierzowa	150/100
4	Kolano kotłierzowe	100
5	Króciec jednokotłierzowy l=1000	100
6	Łuk dwukielichowy $\alpha = 45^\circ$	100
7	Króciec bosy l=700	100
8	Zawór zwrotny	100
9	Przepustnica	100
10	Zbiornik odpowietrzający V=3dm ³	
11	Zawór przelotowy	25

OBUDOWA Ż. KREGÓW BET $\phi 1600$
WYNIESIONA 12m NAD POZIOM TERENU - S 3 : S 4

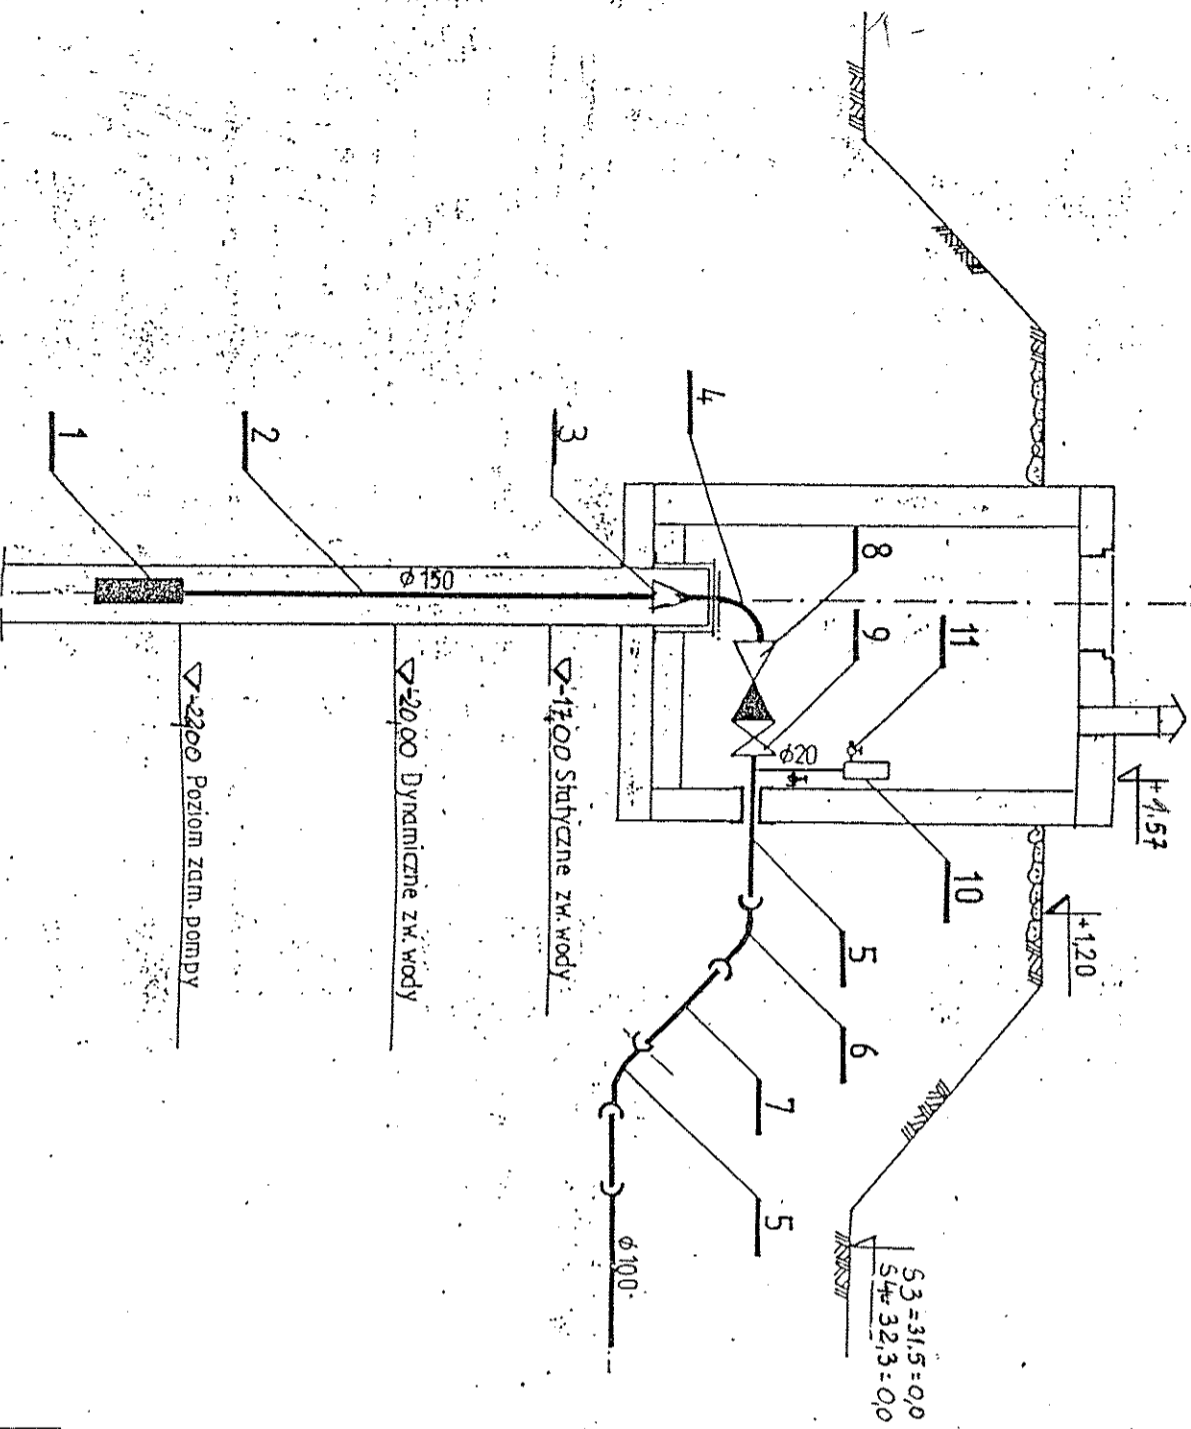

Przedsięwzięcie:		gmina: Stożek woj: lubuskie	
Modernizacja stacji uzdatniania wody w Lemierzycach			
Nazwa załącznika:		Obudowa studni	

Imię i Nazwisko	Specjalność	nr uprawnień	podpis	Nr zat:
Projektant: Marek Skrocki	sanitarna	WKP/0156/PWOS/09	<i>Skrocki</i>	4
Sprawdził: Janina Górna	sanitarna	153/76/PW 246/84/PW	<i>Janina</i>	
Stadium dokumentacji P.B.W.		Skala 1 : 50	Data: Listopad 2010 r.	