


Projektant: Prestige ul. Krańcowa 79 61-048 Poznań tel. 517 190 265 ELECTROTOM TOMASZ MALECHA tel505007407	Inwestor: Urząd Gminy Siońsk ul. Sikorskiego 15 66-466 Siońsk	Nazwa rysunku: Rozdzielnia Zasilająca Sterownicza Zestawu Hydroforowego RZS-ZH		Nr. Rysunku E4
		Projektantowi: T. Malecha WRF/0287/PWDEZ/06		Data: 11.2010
Obiekt: STACJA UZDATNIANIA WODY Lemierzyce		branża: elektryczna		Arkusze: A3
Podpis		PROJEKT PW		Skala
				Strona 1 z 2 Str.

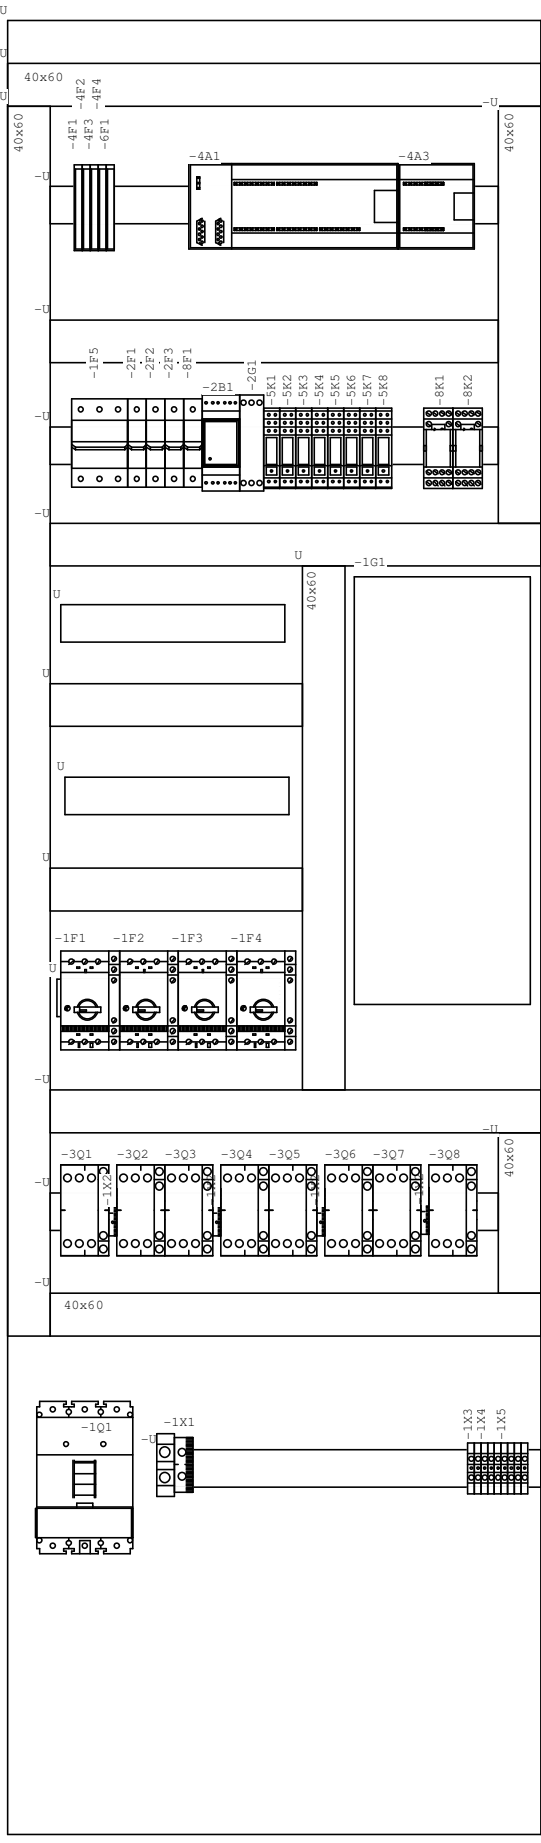

Projektant: Prestige ul. Krańcowa 79 61-048 Poznań tel. 517 190 265 ELECTROTOM TOMASZ MALECHA tel505007407	Inwestor: Urząd Gminy Siołsk ul. Sikorskiego 15 66-466 Siołsk	Nazwa rysunku: Rozdzielnia Zasilająca Sterownicza Zestawu Hydroforowego RZS-ZH		Nr. Rysunku E4
		Obiekt: STACJA UZDATNIANIA WODY Lemierzyce	Projektant: T. Malecha WRF/0287/PWDEZ/06	Data: 11.2010
			branża: elektryczna	Arkusz: A3
			Podpis	Skala
				Strona 2 z 2
				Str.