




BOK 1800x400

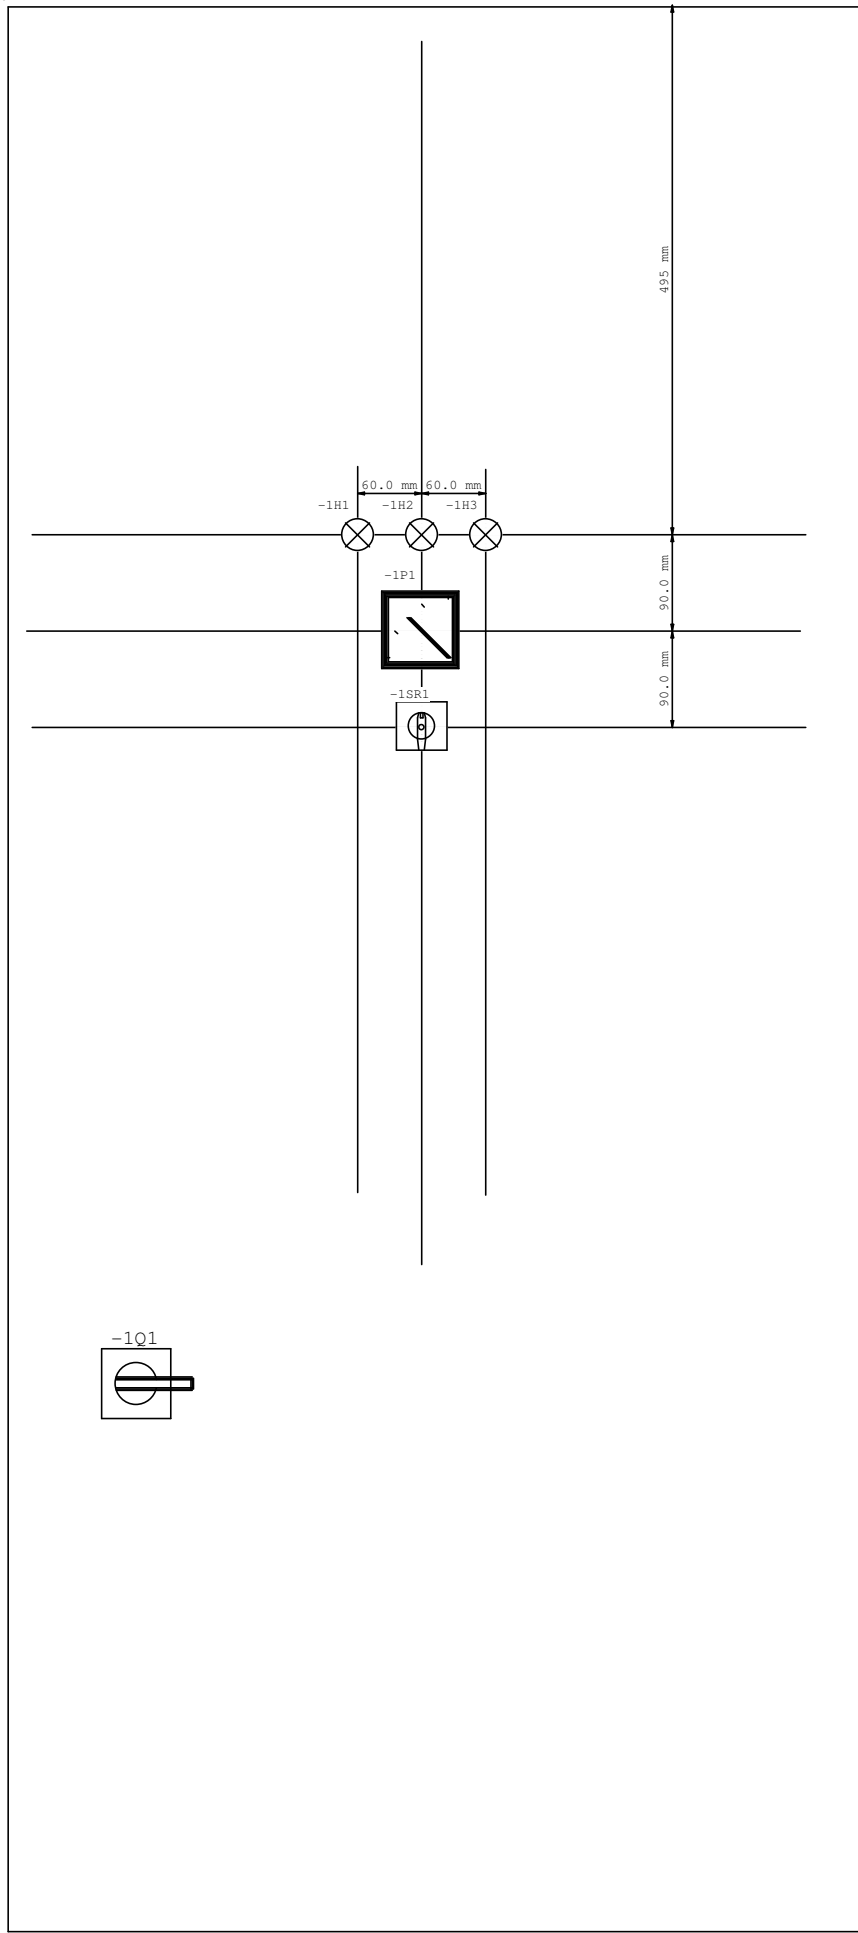

Rozdzielnia RT

Projektant: Prestige ul. Krańcowa 79 61-048 Poznań tel. 517 190 265 ELECTROTOM TOMASZ MALECHA tel505007407		Inwestor: Urząd Gminy Osiecko ul. Szosa Gdańska 55 86-031 Osiecko		Nazwa rysunku: Rozdzielnia Główna RG		Nr. Rysunku E2	
Obiekt: STACJA UZDATNIANIA WODY Bożenkowo		Projektował: T. Malecha WRF/0287/PWDE/06		branża: elektryczna		Data: 11.2010	
Nawiąsk Nf. upraw.		Podpis		PROJEKT PW		Arkusz: A3 Skala Strona 1 z 2 Str.	

BOK SZAFY

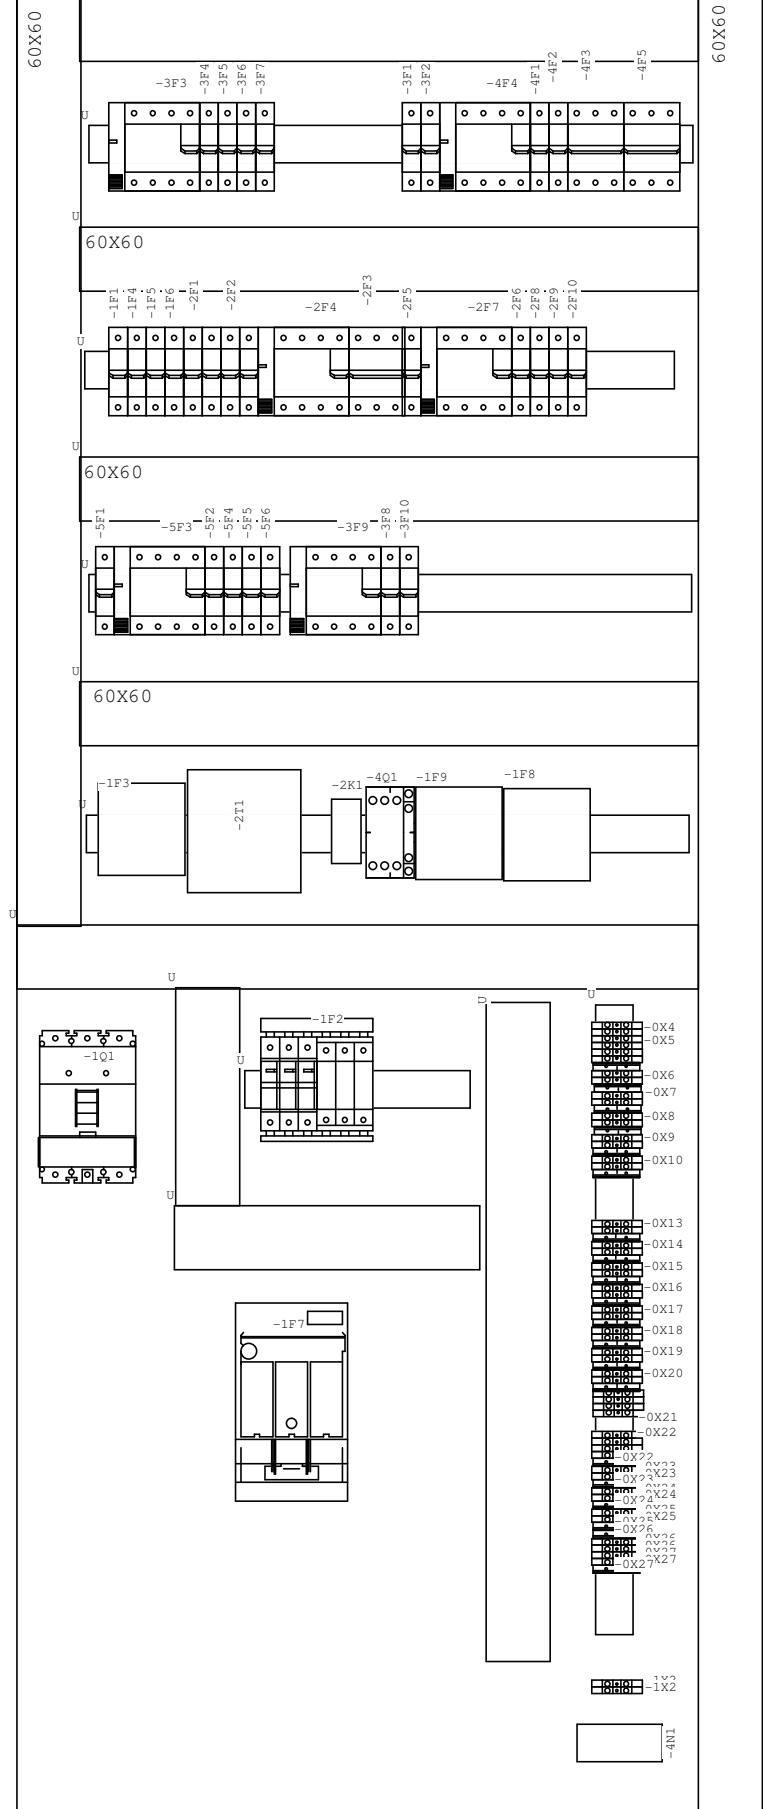 

Nazwa rysunku: Rozdzielnia Główna RG		Nr. Rysunku E2	
Inwestor: Urząd Gminy Osielesko ul. Szosa Gdańska 55 86-031 Osiecko		Data: 11.2010	
Projektant: Prestige ul. Krańcowa 79 61-048 Poznań tel. 517 190 265		branża: elektryczna	
Obiekt: STACJA UZDATNIANIA WODY Bożenkowo		Skala: Strona 2 z 2	
Projektował: T. Malecha WRF/0287/PWOE/06		PROJEKT PW	
Nawziisko Nf. upraw.		Strona 2 z 2	
Podpis		Str.	