


# PRZEKRÓJ B-B

STAN ISTNIEJĄCY

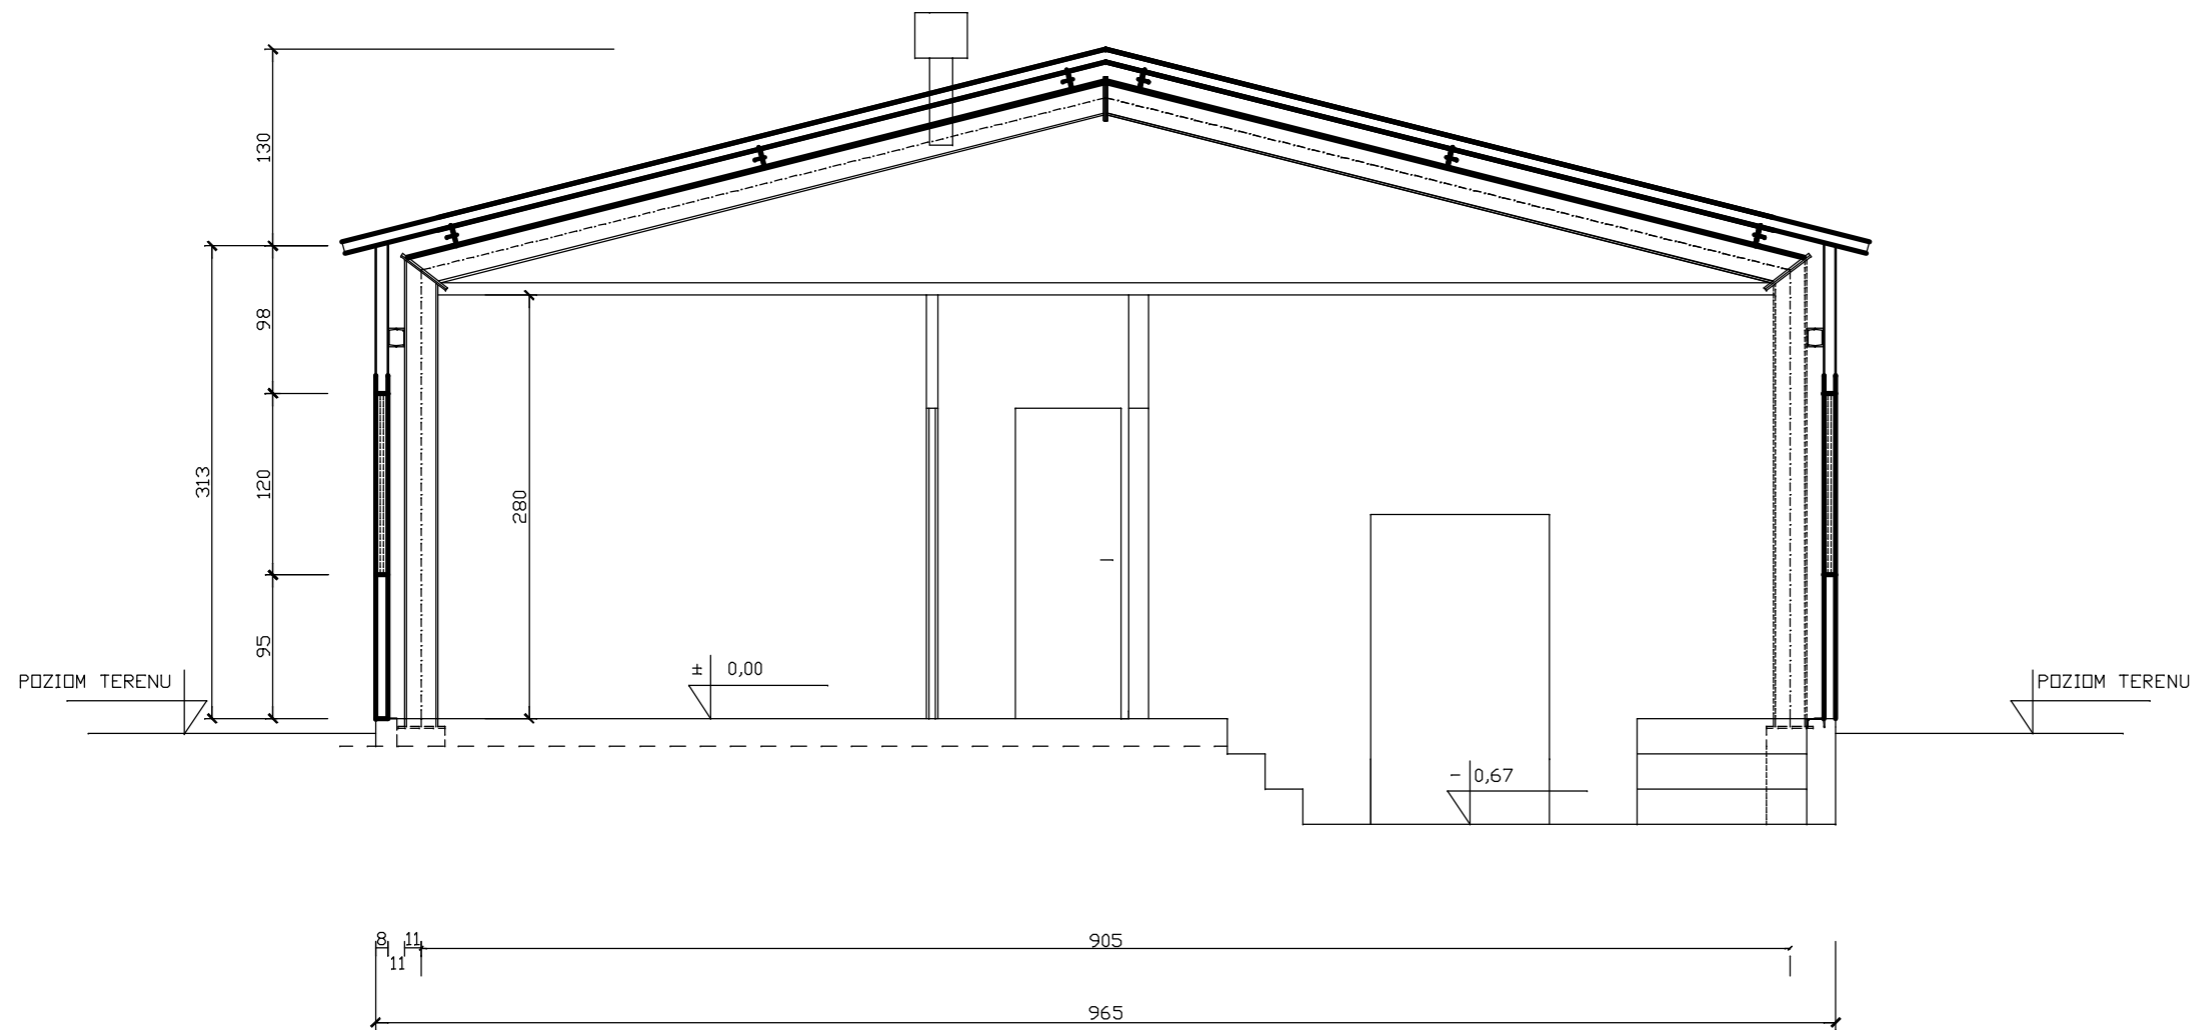

<b>Przedsięwzięcie:</b> Modernizacja stacji uzdatniania w Lemierzycach		Gmina: Stonsk Pow. Suleciński		
<b>Nazwa załącznika:</b> PRZEKRÓJ B - B STAN ISTNIEJĄCY				
<b>Imię i Nazwisko</b>	<b>Specjalność</b>	<b>Nr uprawnień</b>	<b>Podpis</b>	<b>Nr zał.:</b>
MGR INZ. JACEK POREDA	BUDOWLANA	201/77		4
<b>Stadium dokumentacji:</b> P.B.W.		<b>Skala 1 : 50</b>	<b>Data:</b> wrzesień 2010 r.	