


RZUT PRZYZIEMIA

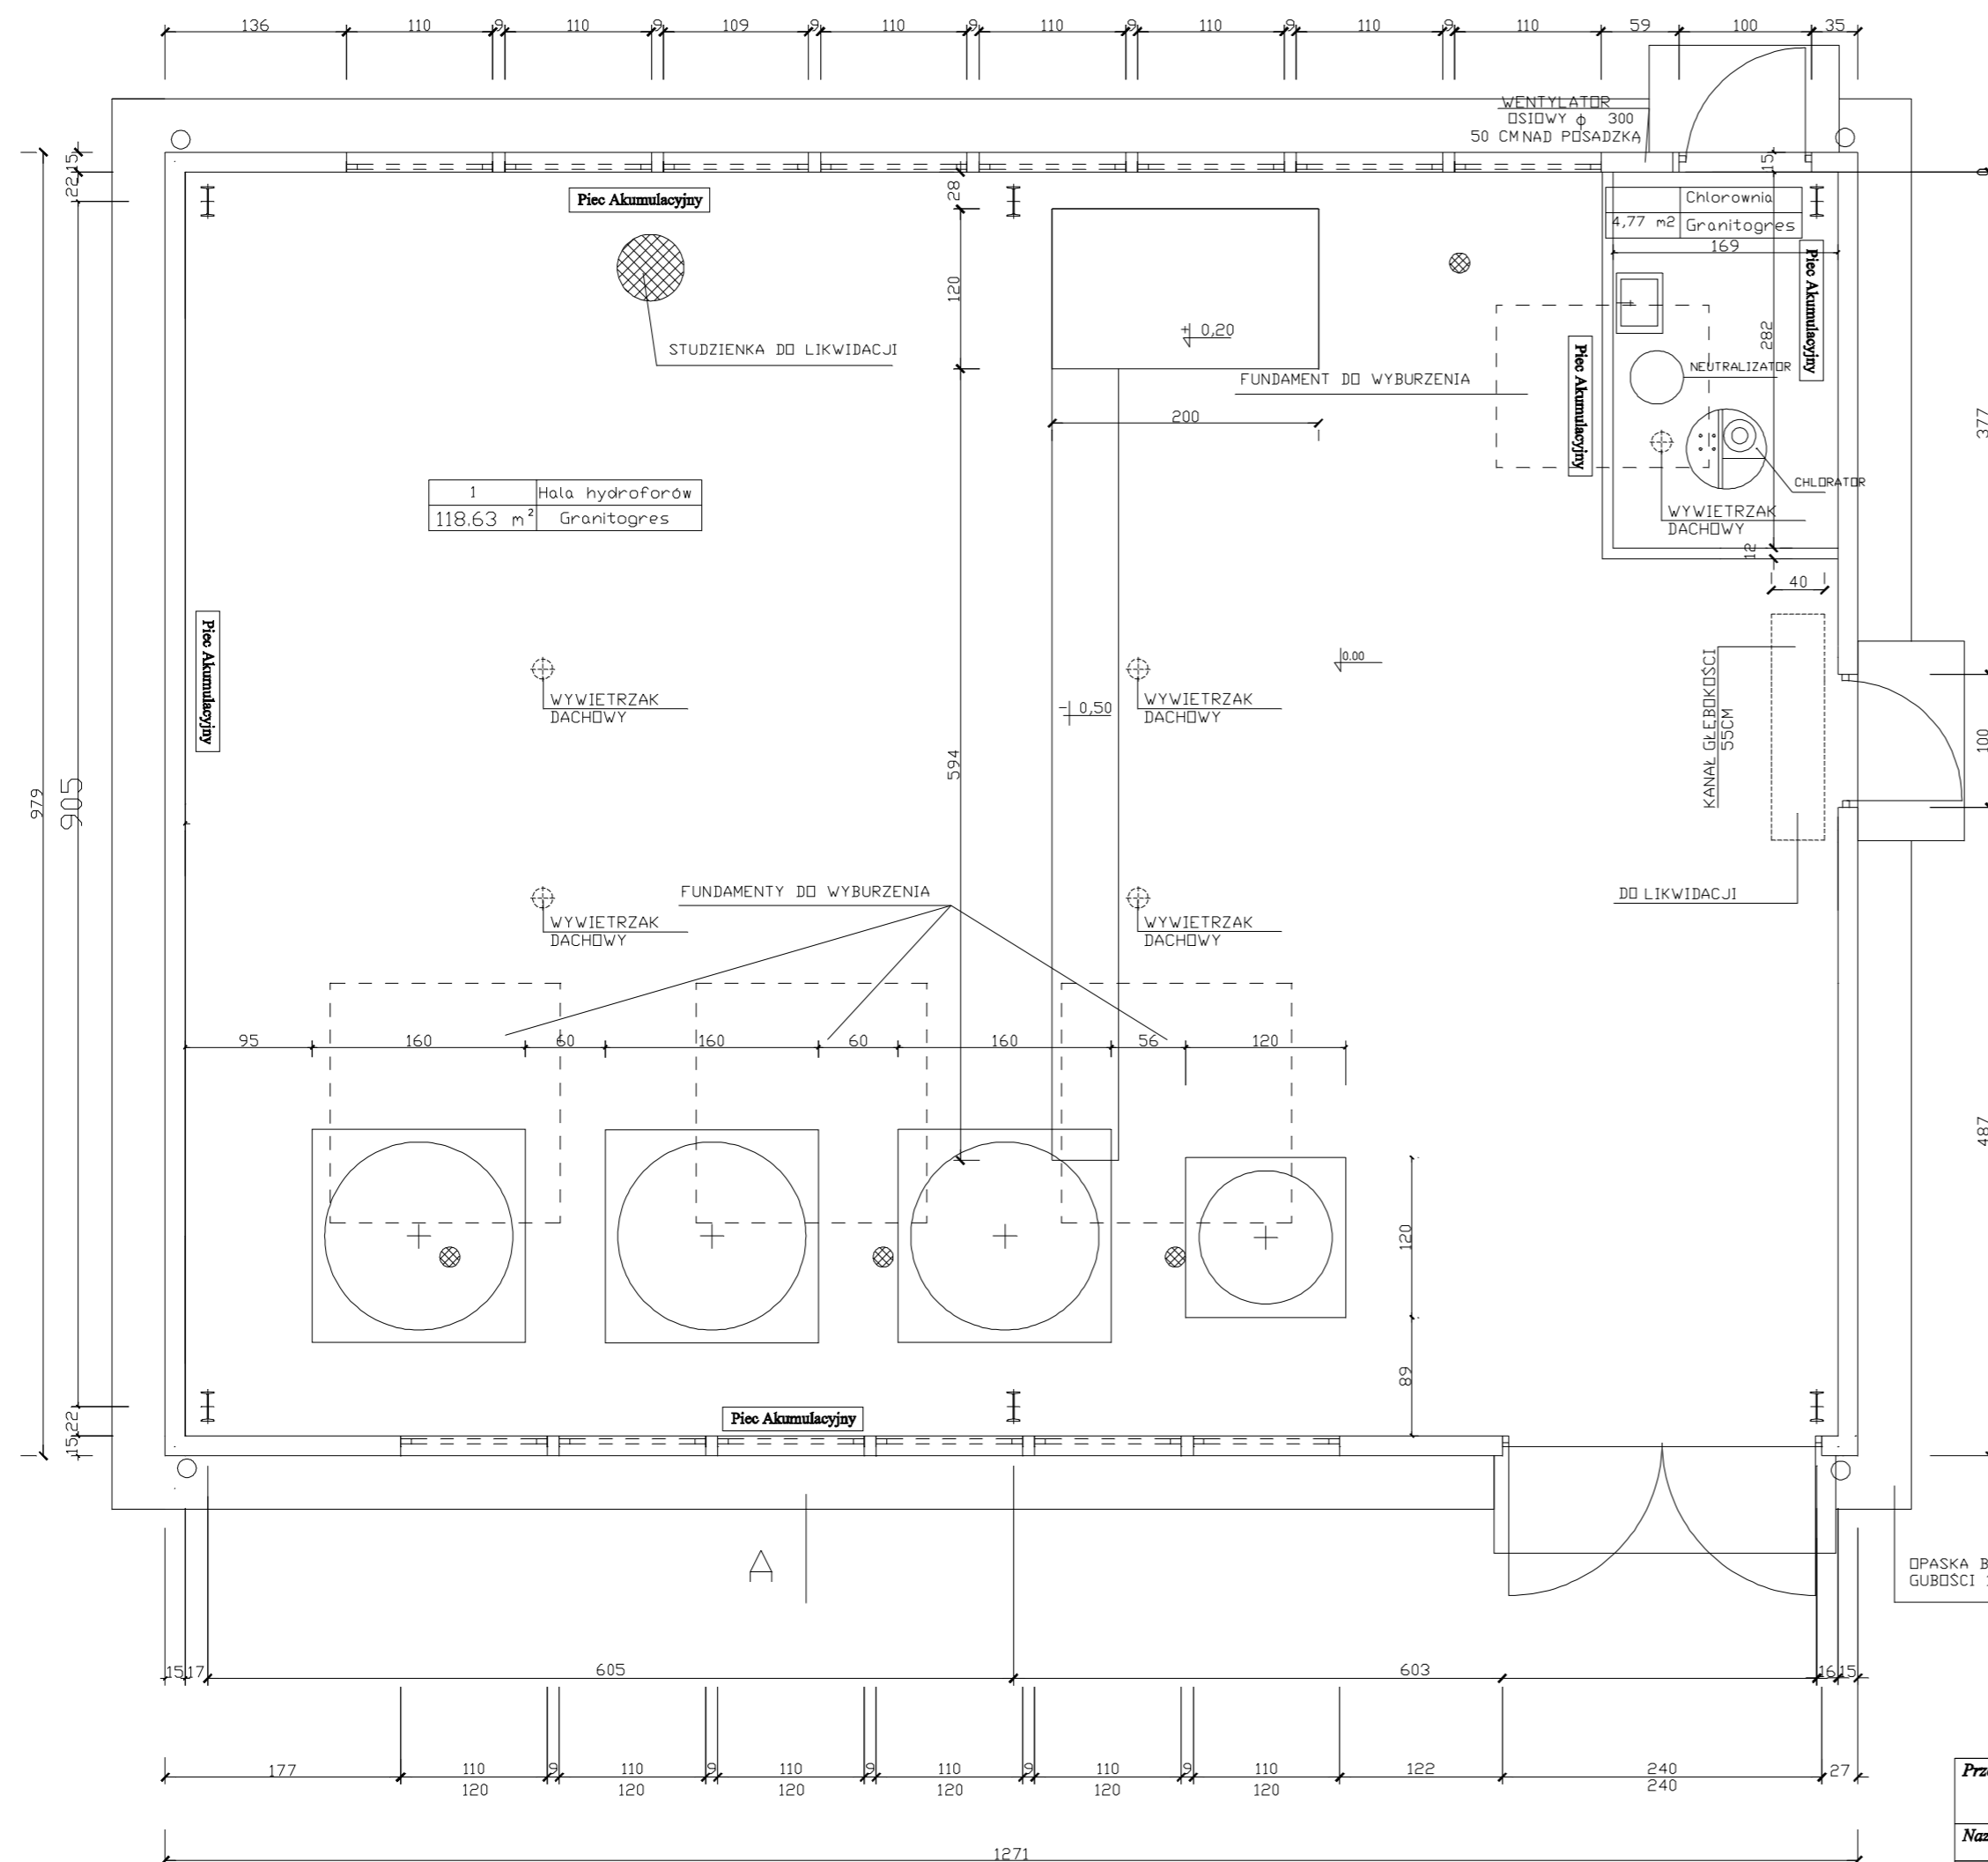

WYKAZ POMIESZCZEŃ

Nr	Nazwa pomieszczenia	Pow.	Posadzka
1	Hala hydroforów	118,63 m ²	Granitogres
2	Chlorownia	4,77 m ²	Granitogres
RAZEM POW.UŻYTKOWA		123,40 m ²	

POW.ZABUDOWY 124,43 M²
KUBATURA 633,35 M³

OPASKA BETONOWA SZER. 40 CM
GŁĘBOKI 10 CM Z BETONU B-15

Przedsiębiorstwo: Modernizacja stacji uzdatniania w Lemierzycach		Gmina :Stonsk Pow.Suleciński		
Nazwa załącznika: RZUT PRZYZIEMIA PROJEKT				
Imię i Nazwisko	Specjalność	Nr uprawnień	Podpis	Nr zał:
MGR INZ. JACEK POREDA	BUDOWLANA	201/77		7
Stadium dokumentacji: P.B.W.		Skala 1 : 50	GRUDZIEŃ 2010R	