


ROZDZIELNIA
TECHNOLOGICZNA RT

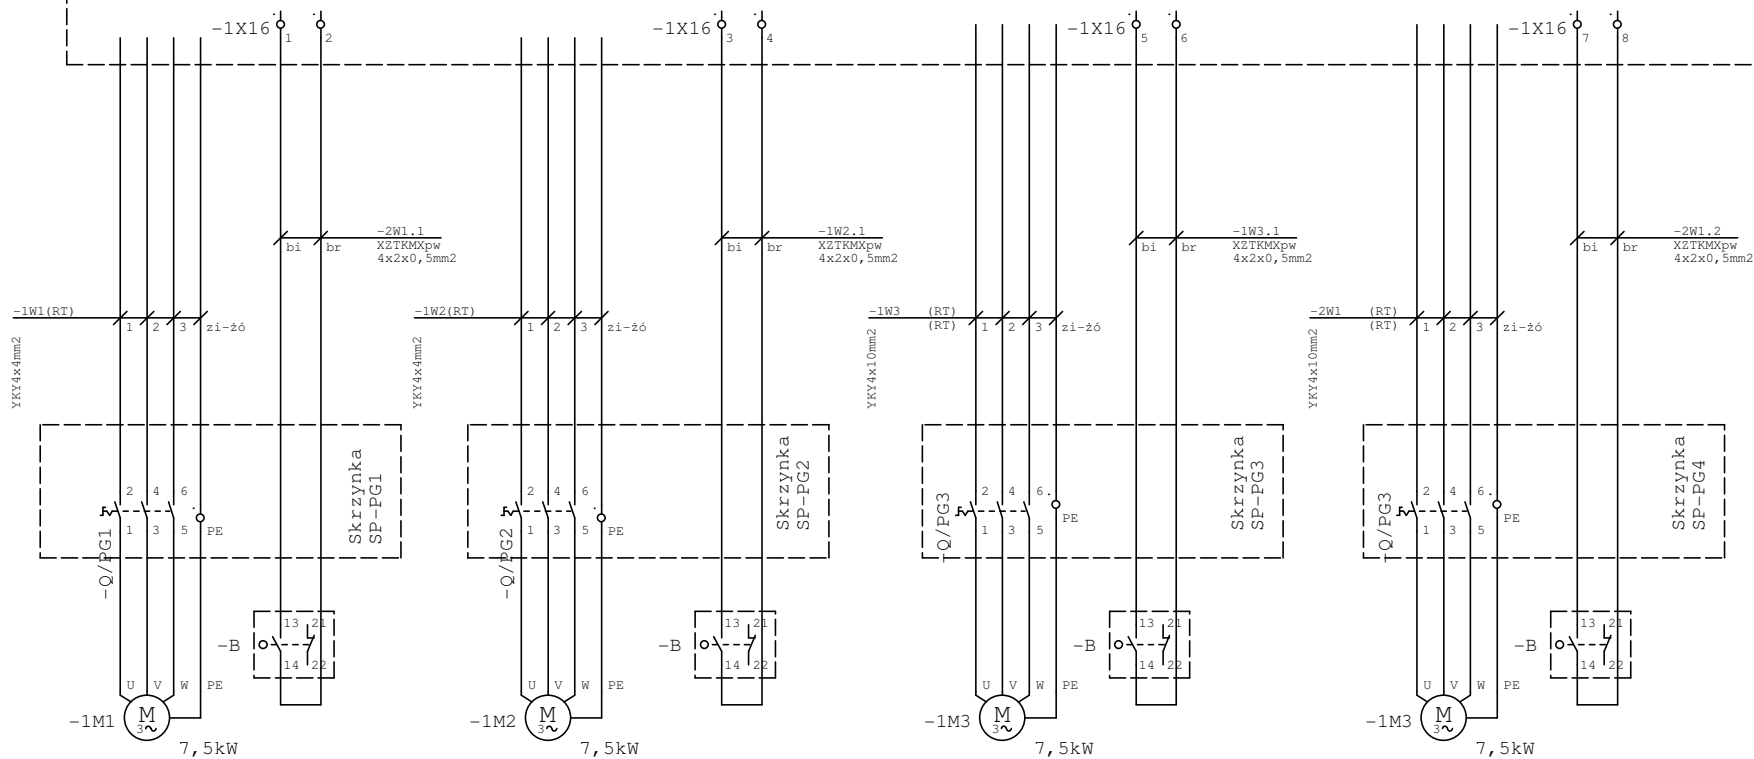

Projektant: Prestige ul. Krańcowa79 61-048 Poznań tel. 517 190 265 ELECTROIOM TOMASZ MALECHA tel505007407	Inwestor: Urząd Gminy Osielesko ul. Szosa Gdańska 55 86-031 Osiecko Obiekt: STACJA UZDATNIANIA WODY Bożenkowo	Nazwa rysunku: Skrzynki Pośredniczące Pomp Głębinowych SP-PG			Nr. Rysunku E6
		Projektował: T.Malecha	Sprawdził:	Opracował:	Data: 11.2010
		Nr.upraw. WKP/0287/PWOE/06			branża: elektryczna
		Podpis			Skala PROJEKT PB
				Strona 1 z 1	Str.