



Projektant: Prestige ul. Krańcowa79 61-048 Poznań tel. 517 190 265		Inwestor: Urząd Gminy Osielesko ul. Szosa Gdańska 55 86-031 Osiecko		Nazwa rysunku: Rozdzielnia Główna RG			Nr. Rysunku E2
ELECTROTOM TOMASZ MALECHA tel505007407		Obiekt: STACJA UZDATNIANIA WODY Bożenkowo		Projektował: T.Malecha WKP/0287/PWOE/06		Sprawdził: Opracował:	
				branża: elektryczna		Data: 11.2010	
				Podpis		Strona 1 z 5	
				PROJEKT PB		Str.	

Gniazda 24V	Gniazda 400V 32A/16A	Gniazda warsztatowe 230V	Gniazda				Wentylator Chłotrownia	
			Gniazda 230V	Osuszacz powietrza	Rezerwa	Rezerwa	Zasilanie	Sterowanie
YdY2x2, 5mm2	YdY5x2, 5mm2	YdY3x2, 5mm2	YdY3x2, 5mm2	YdY3x2, 5mm2	YdY3x2, 5mm2	YdY3x2, 5mm2	YdY3x1, 5mm2	

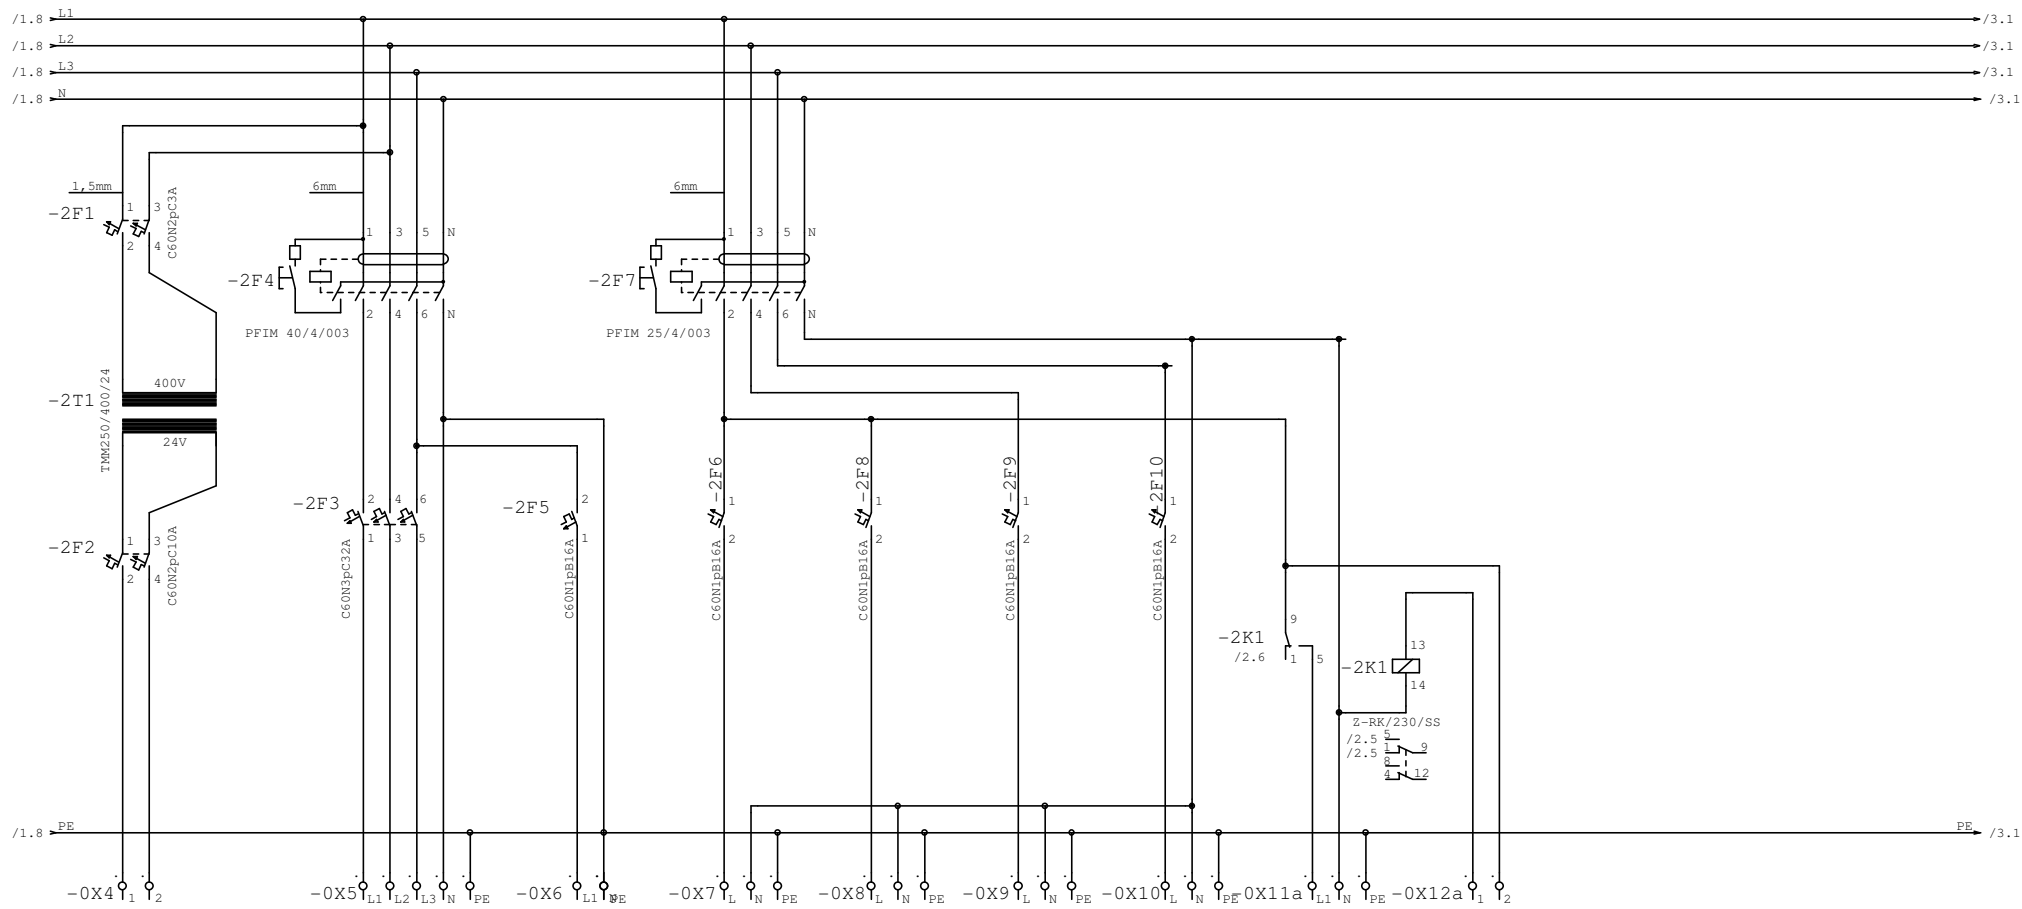


Projektant: Prestige ul. Krańcowa79 61-048 Poznań tel. 517 190 265 ELECTROIOM TOMASZ MALECHA tel505007407	Inwestor: Urząd Gminy Osielesko ul. Szosa Gdańska 55 86-031 Osiecko Obiekt: STACJA UZDATNIANIA WODY Bożenkowo	Nazwa rysunku: Rozdzielnia Główna RG			Nr. Rysunku E2	
		Nawisko Nr. upraw.	Projektował: T.Malecha WKP/0287/PWOE/06	Sprawdził:	Opracował:	Data: 11.2010
		Podpis				branża: elektryczna
					PROJEKT PB	Arkusz: A3 Skala Strona 2 z 5 Str.

Oświetlenie wewnętrzne				Oświetlenie zewnętrzne			
Oświetlenie Hala Technologiczna A	Oświetlenie Hala Technologiczna B	Oświetlenie Hala Technologiczna C	Rezerwa	Oświetlenie chlorownia	Zasilanie		
					obwód E	obwód F	rezerwa
YdY4x1,5mm2	YdY4x1,5mm2	YdY4x1,5mm2		YdY4x1,5mm2	YdY4x1,5mm2	YdY4x1,5mm2	

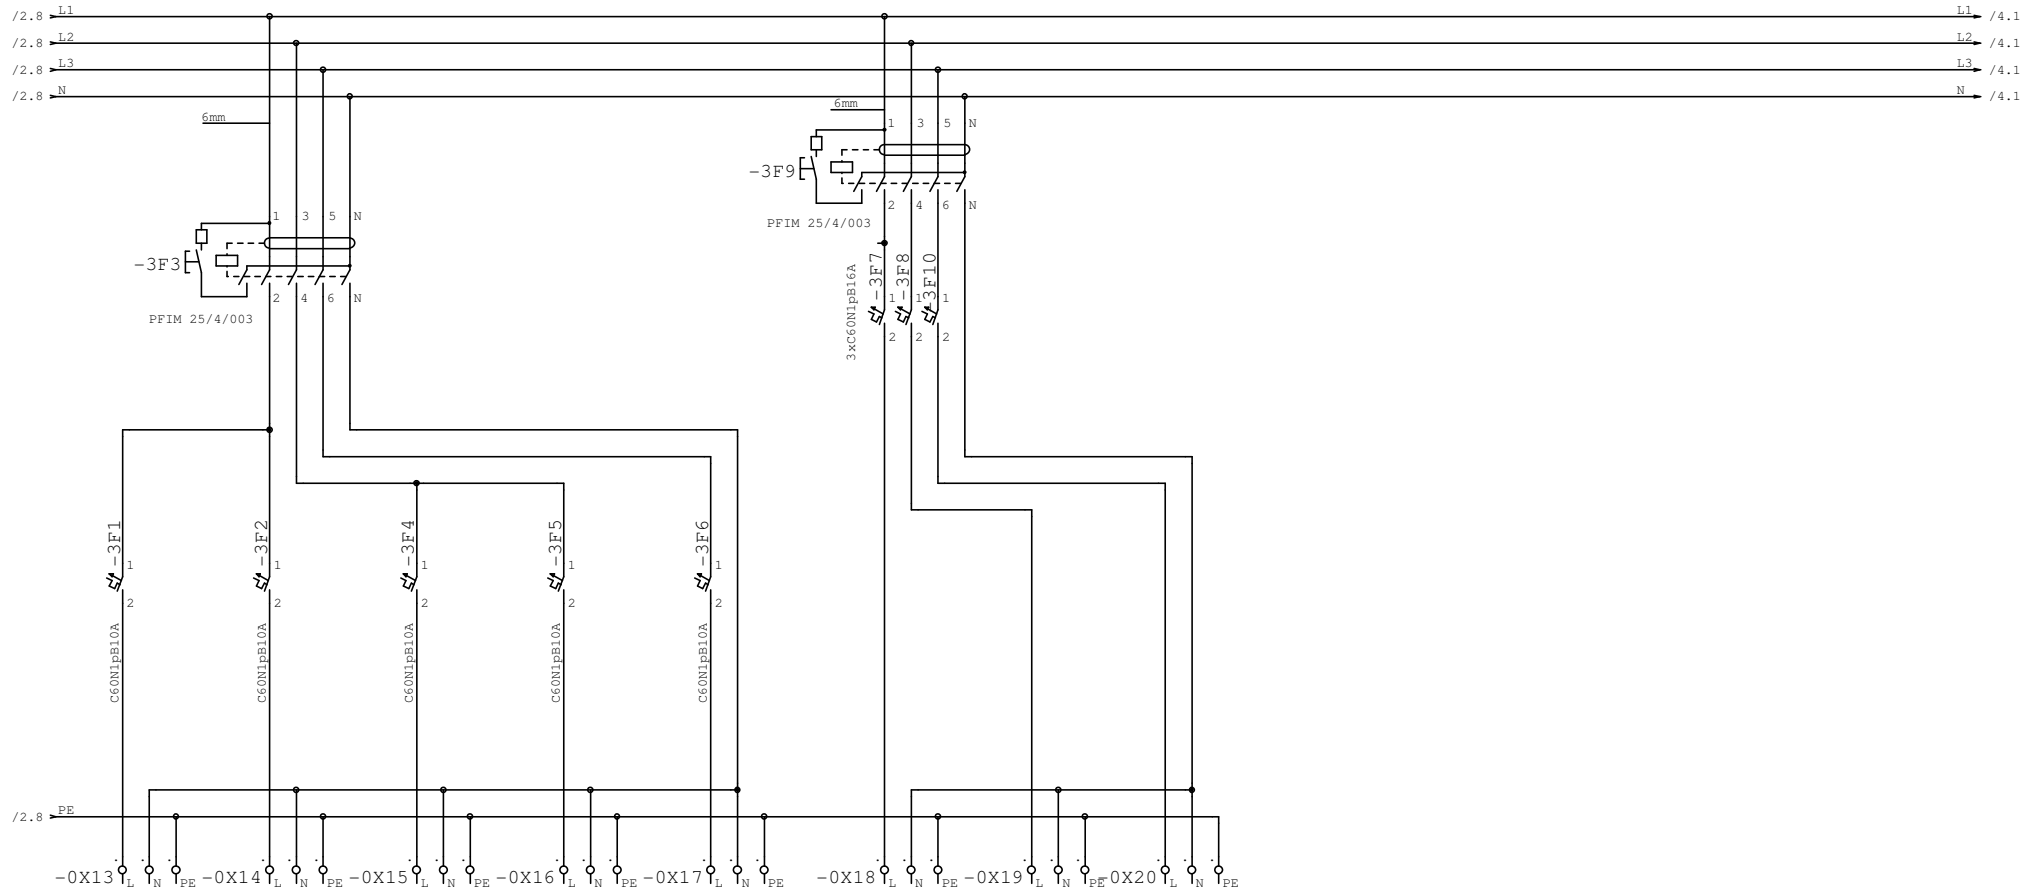


Projektant: Prestige ul. Krańcowa79 61-048 Poznań tel. 517 190 265 ELECTROTOM TOMASZ MALECHA tel505007407	Inwestor: Urząd Gminy Osielesko ul. Szosa Gdańska 55 86-031 Osiecko Obiekt: STACJA UZDATNIANIA WODY Bożenkowo	Nazwa rysunku: Rozdzielnia Główna RG			Nr. Rysunku E2
		Projektował: T.Malecha Sprawdził: Opracował:			Data: 11.2010
		Nawzisko Nr.upraw. WKP/0287/PWOE/06 Podpis			branża: elektryczna
		PROJEKT PB			Skala Strona 3 z 5 Str.

Ogrzewanie hala filtrów - piece akumulacyjne				Piece akumulacyjne	
Sterowanie ładowania Grzałki	Sterowanie Wentylatorem	Zasilanie G1		Zasilanie G2	
		Wentylatory	Grzałki		
		YdY3x1, 5mm2	YdY5x2, 5mm2	YdY5x2, 5mm2	

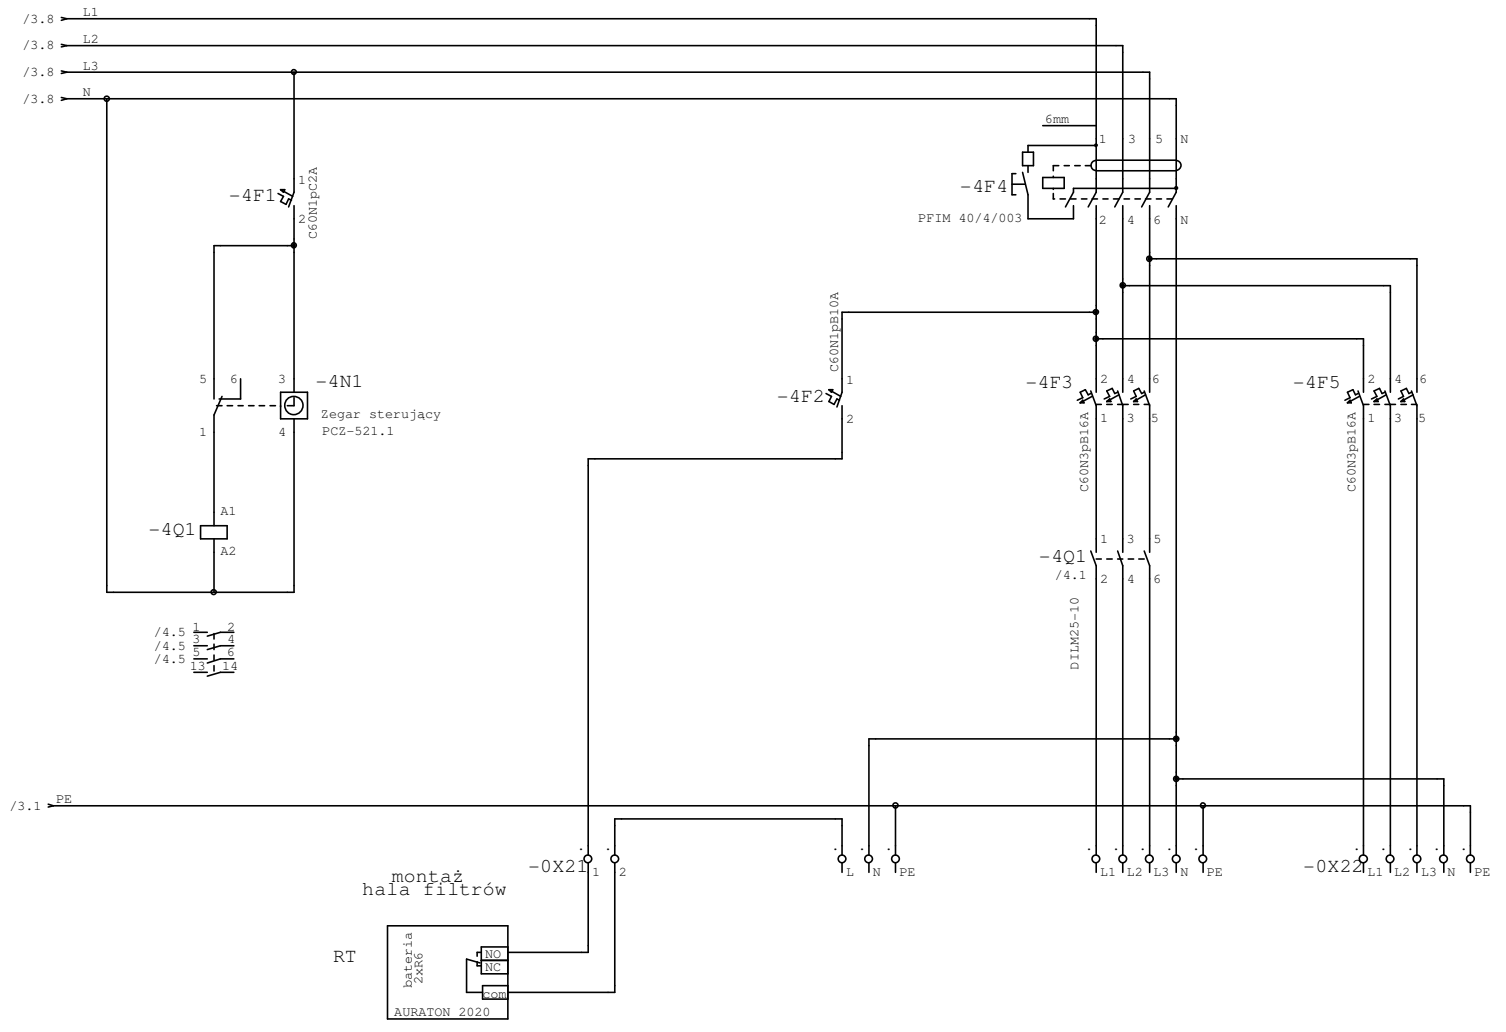

Projektant: Prestige ul. Krańcowa79 61-048 Poznań tel. 517 190 265 ELECTROTOM TOMASZ MALECHA tel505007407	Inwestor: Urząd Gminy Osielesko ul. Szosa Gdańska 55 86-031 Osiecko Obiekt: STACJA UZDATNIANIA WODY Bożenkowo	Nazwa rysunku: Rozdzielnia Główna RG			Nr. Rysunku E2		
		Nawisko Nr.upraw.	Projektował: T.Malecha WKP/0287/PWOE/06	Sprawdził:	Opracował:	Data: 11.2010	
		Podpis				branża: elektryczna	Arkusz: A3
						Skala PROJEKT PB	Strona 4 z 5 Str.

Rezerwa

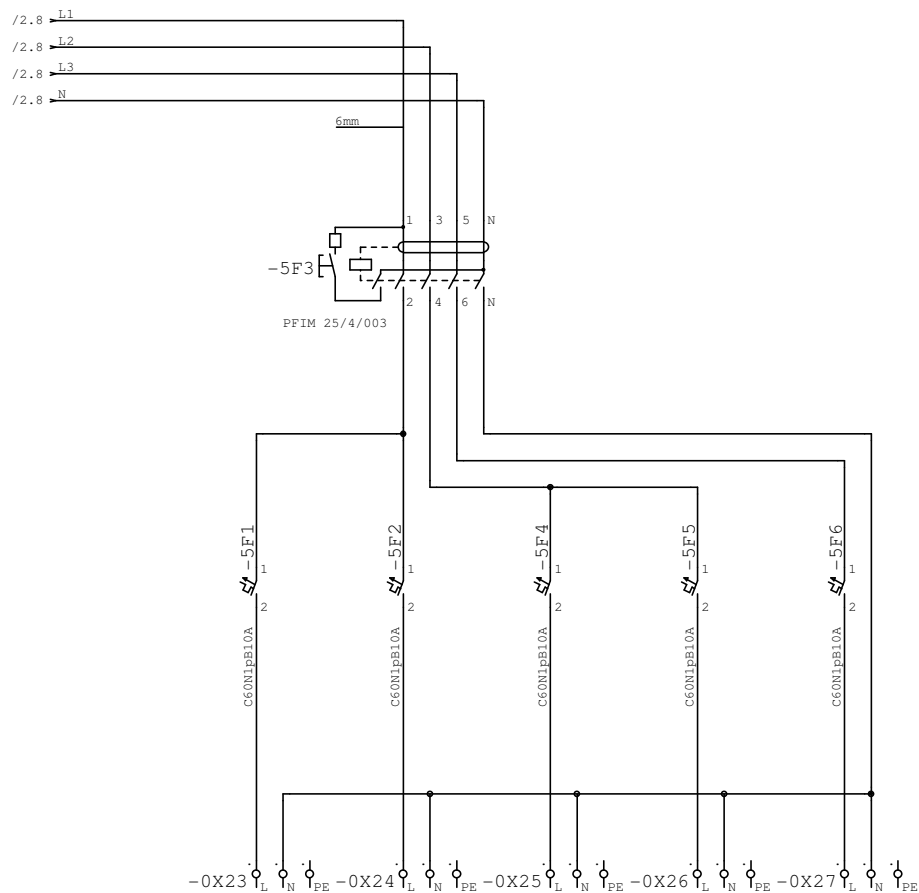

Projektant: Prestige ul. Krańcowa 79 61-048 Poznań tel. 517 190 265 ELECTROTOM TOMASZ MALECHA tel505007407	Inwestor: Urząd Gminy Osielesko ul. Szosa Gdańska 55 86-031 Osiecko		Nazwa rysunku: Rozdzielnia Główna RG			Nr. Rysunku E2	
	Obiekt: STACJA UZDATNIANIA WODY Bożenkowo		Nawzisko T.Malecha	Projektował: WKP/0287/PWOE/06	Sprawdził: _____	Opracował: _____	Data: 11.2010
			Nr.upraw. _____	branża: elektryczna			Arkusz: A3
			Podpis _____	PROJEKT PB			Skala _____