


PRZEKRÓJ A-A

STAN ISTNIEJĄCY

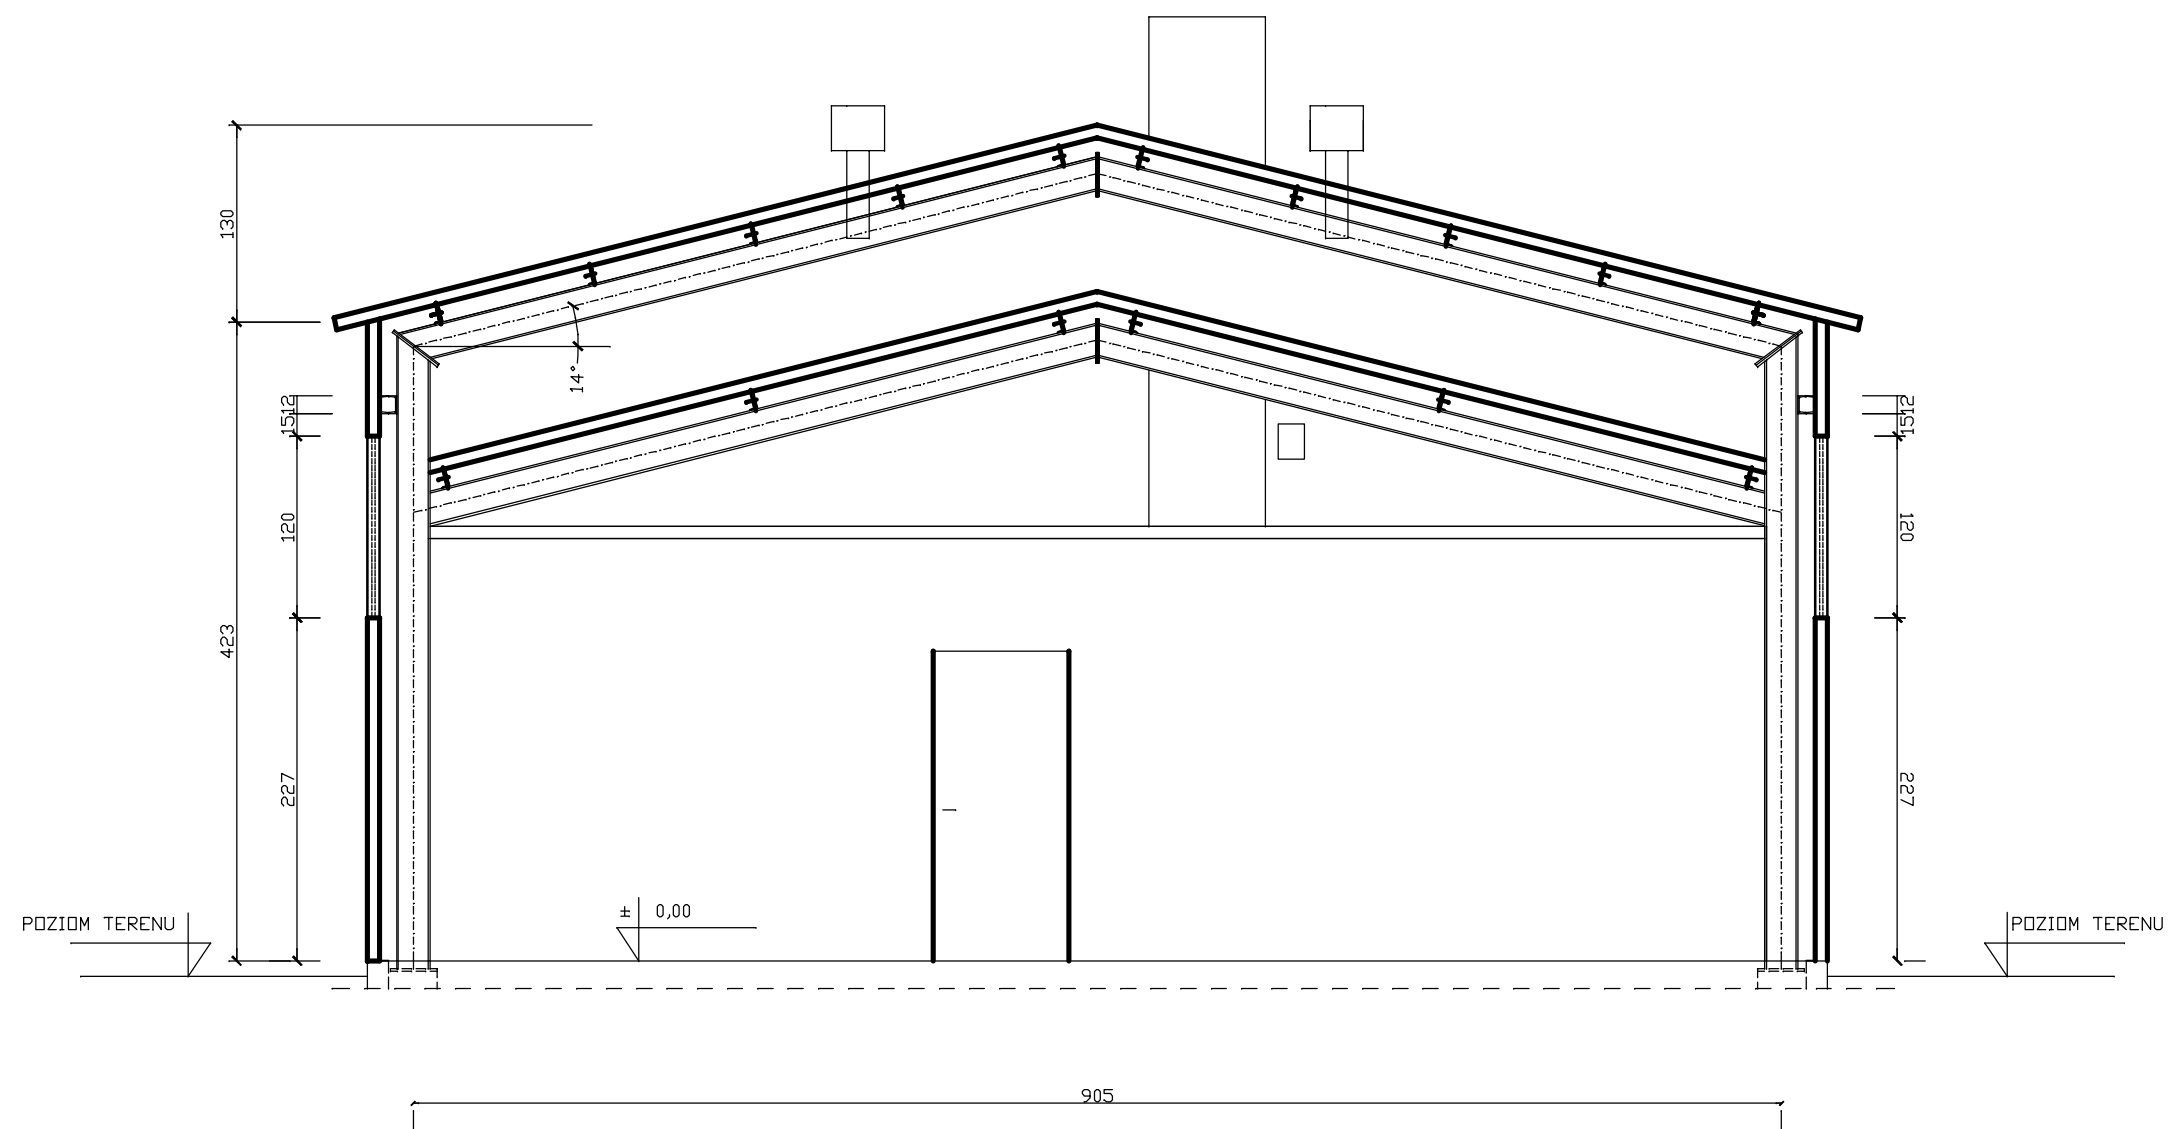

Przedsięwzięcie: Modernizacja stacji uzdatniania w Lemierzycach		Gmina iStonsk Pow.Suleciński		
Nazwa załącznika: PRZEKRÓJ A-A STAN ISTNIEJĄCY				
Imię i Nazwisko	Specjalność	Nr uprawnień	Podpis	Nr zał: 3
MGR INZ. JACEK POREDA	BUDOWLANA	201/77		
Stadium dokumentacji: P.B.W.		Skala 1 : 50	Data: wrzesień 2010 r.	