RZUT FUNDAMENTÓW

POD URZĄDZENIA TECHNOLOGICZNE

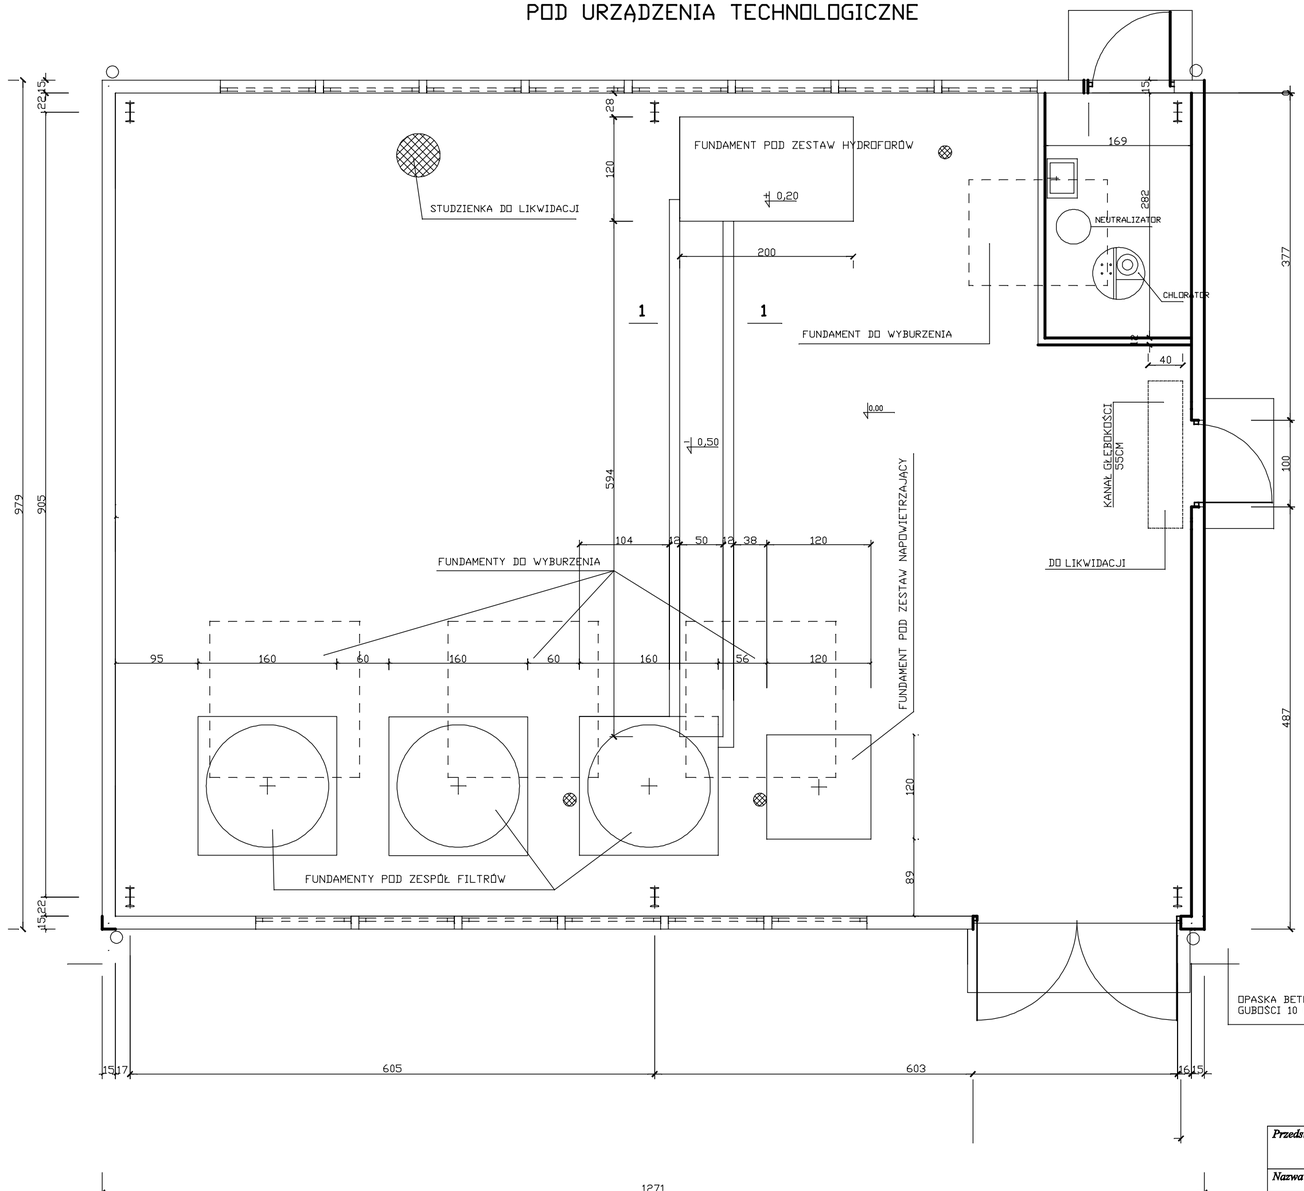

PRZEKRÓJ 1-1

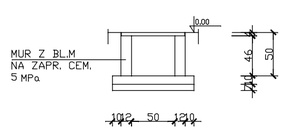

Przedsięwzięcie: **Modernizacja stacji w Lemierzycach**				Gmina Słońsk Pow.Sulęciński
Nazwa załącznika: **RZUT FUNDAMENTÓW TECHNOLOGICZNYCH**				
Imię i Nazwisko	*Specjalność*	*Nr uprawnień*	*Podpis*	*Nr zał:*
MGR INŻ. JACEK POREDA	BUDOWLANA	201/77		18
Stadium dokumentacji: P.B.W.	*Skala 1 : 50*	GRUDZIEŃ 2010R		