

Przedsięwzięcie:
Modernizacja stacji uzdatniania wody w Lemierzycach

gmina: Słońsk
 woj: lubuskie

Nazwa zadawcy:
Odprowadzenie wód spustowych ze zbiorników wyrównawczych

Nr zat:

Imię i Nazwisko

Specjalność

nr uprawnień

podpis

Projektant: Marek Skrocki

sanitarna

WKP/0156/PWOS/09

Skrocki

6

Sprawdzą: Janina Górna

sanitarna


153/76 / PW
 246/84 / PW

Janina

Stadium dokumentacji P.B.W.

Skala 1 : 100/500

Data: Listopad 2010 r.

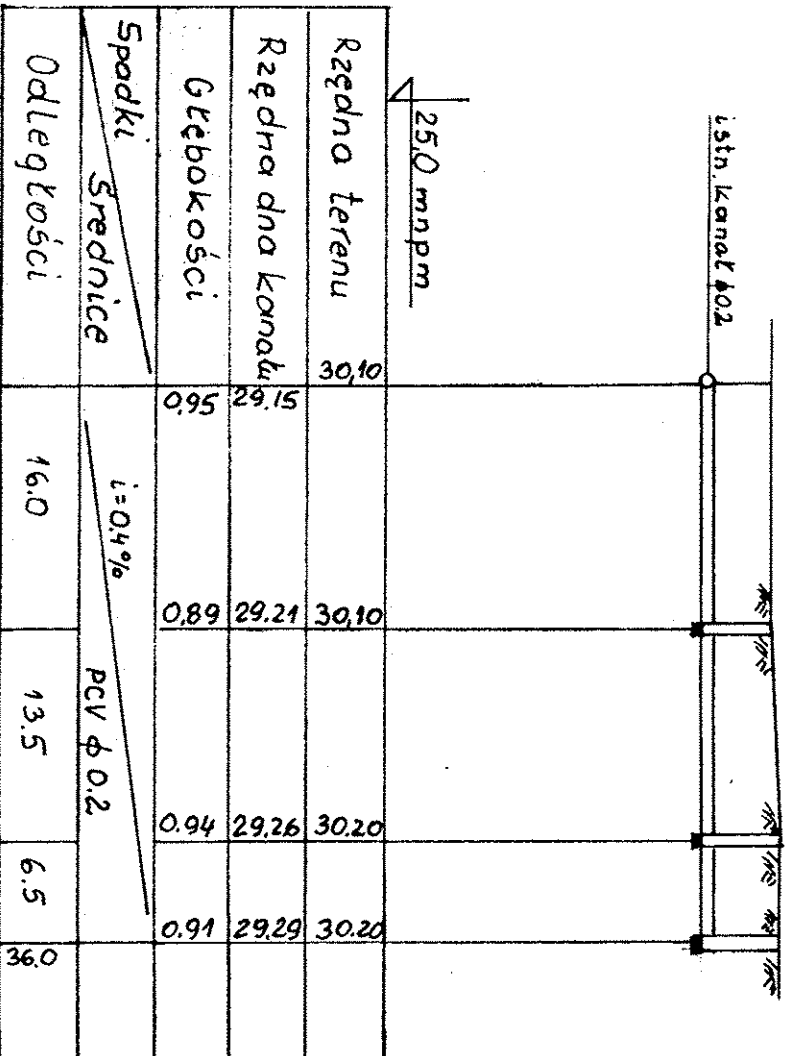

S1 S2 S3