

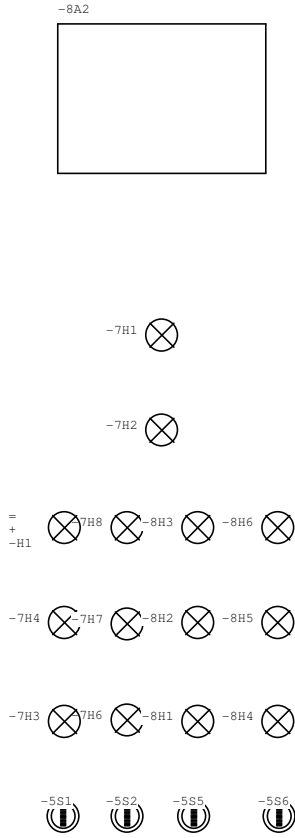


BOK 1800x400

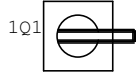

BOK 1800x400

| | | | | |
|---|--|--|--|----------------------|
| Projektant: Prestige ul. Krafcowa 79 61-048 Poznań tel. 517 190 265 ELECTROTOM TOMASZ MALECHA tel505007407 | Inwestor: Urząd Gminy Słońsk ul. Sikorskiego 15 66-466 Słońsk Obiekt: STACJA UZDATNIANIA WODY Lemierzyce | Nazwa rysunku: Rozdzielnia Zasilająca Sterownicza | | Nr. Rysunku E3 |
| | | Technologii RZS-T | | Data: 11.2010 |
| Projektował: T. Malecha | | branża: elektryczna | | Arkusz: A3 |
| Nawzisko Nf. upraw. | | WRF/0287/PWDE/06 | | Skala |
| Podpis | | PROJEKT PW | | Strona 1 z 2 Str. |

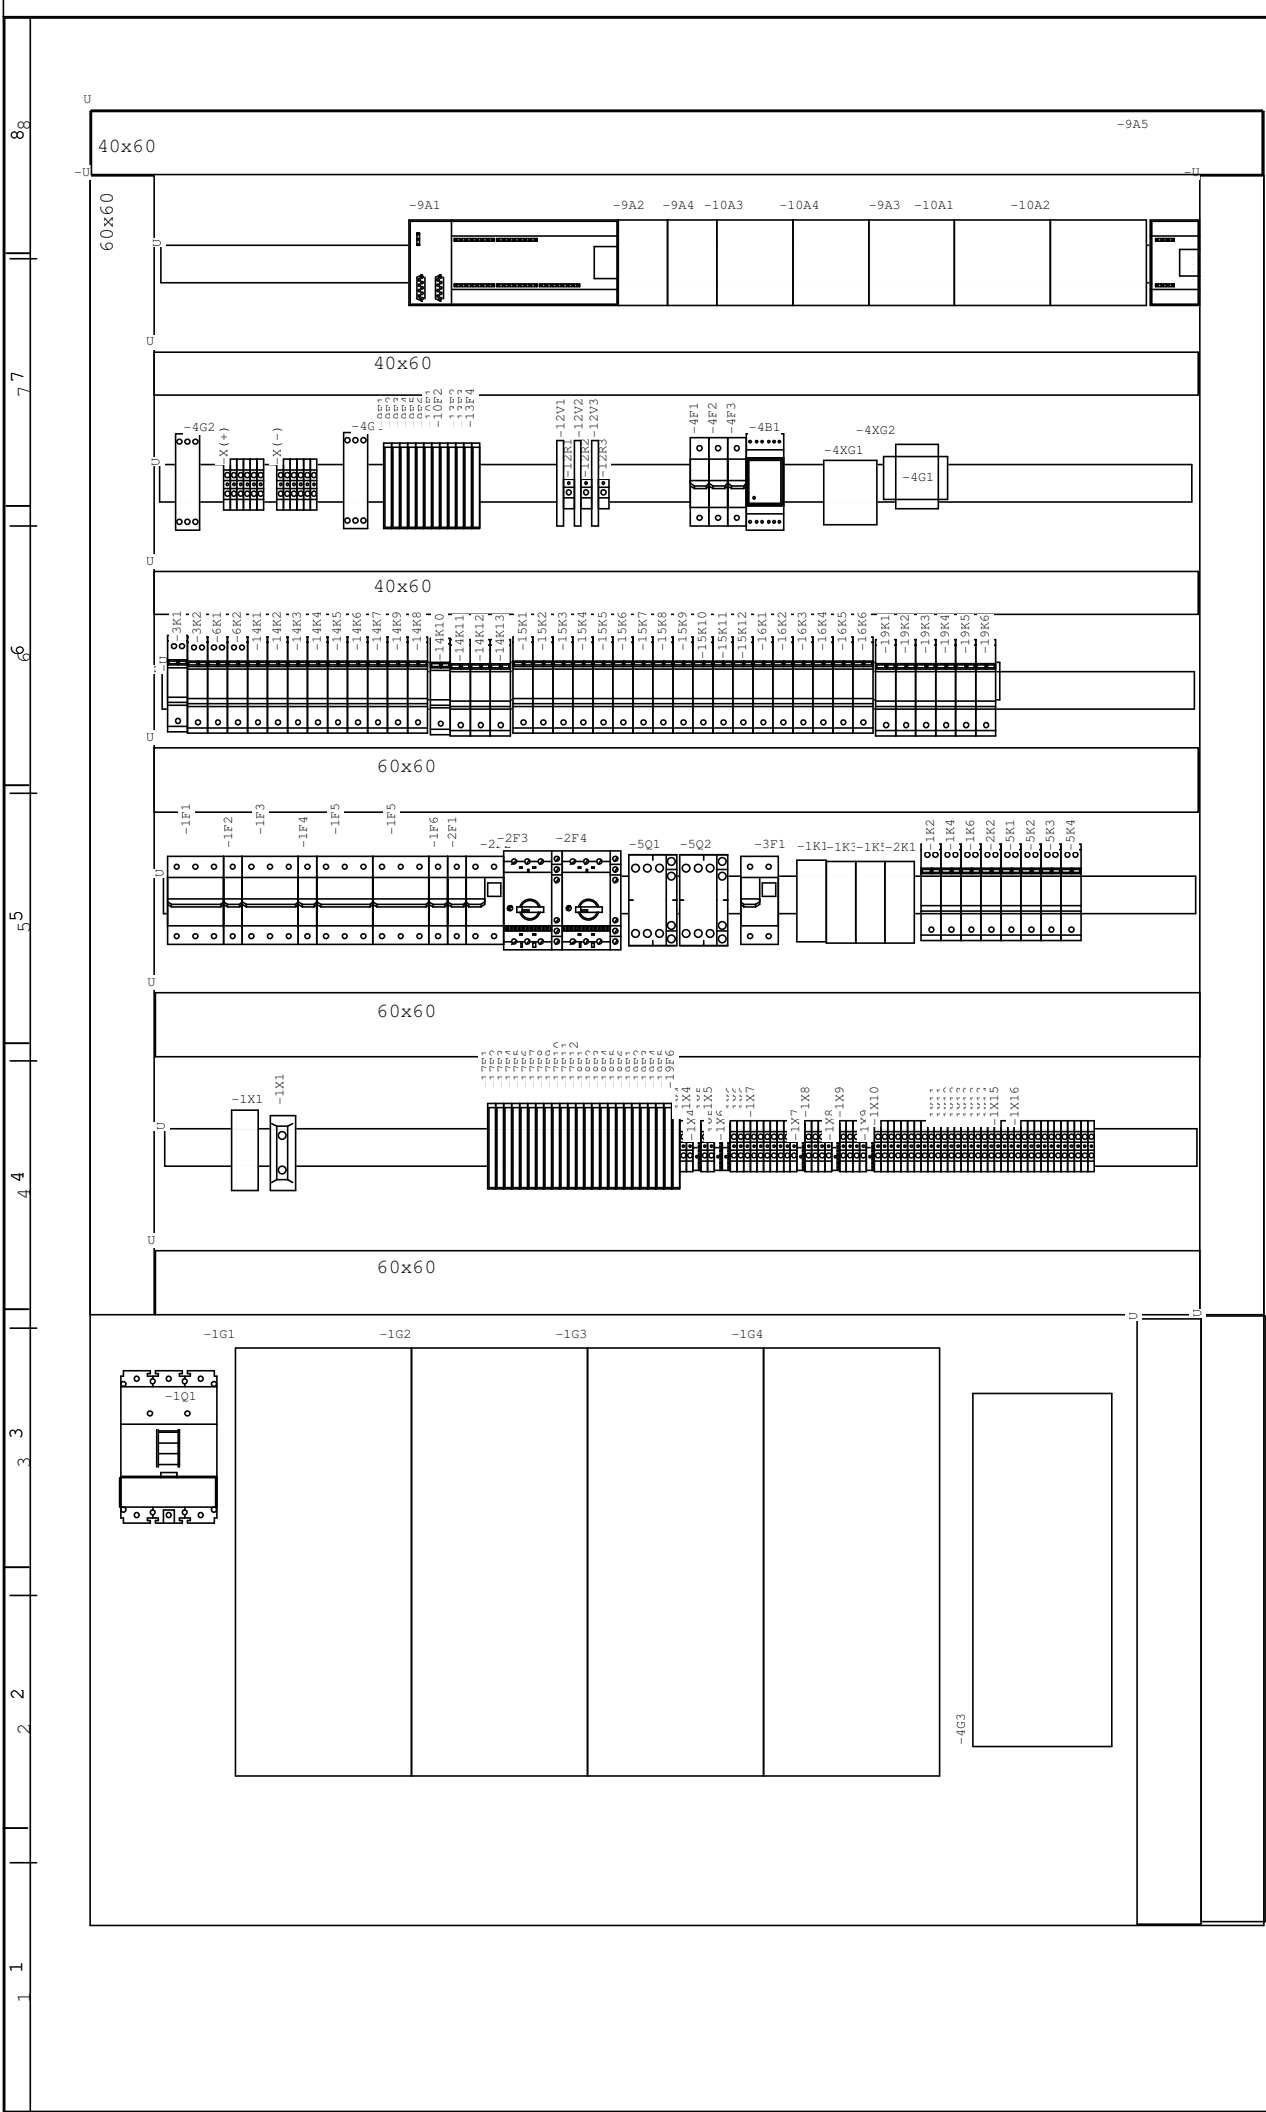

| | | | | | | | |
|---|--|--|--|---|--|-------------------|--|
| Projektant: Prestige ul. Krafcowa 79 61-048 Poznań tel. 517 190 265 | | Inwestor: Urząd Gminy Siońsk ul. Sikorskiego 15 66-466 Siońsk | | Nazwa rysunku: Rozdzielnia Zasilająca Sterownicza Technologii RZS-T | | Nr. Rysunku E3 | |
| Obiekt: ELECTROTOM TOMASZ MALECHA tel505007407 | | Objekt: STACJA UZDATNIANIA WODY Lemierzyce | | Projektował: T. Malecha WRF/0287/PWOE/06 | | Data: 11.2010 | |
| | | Nawziisko Nf. upraw. | | branża: elektryczna | | Arkusze: A3 | |
| | | Podpis | | PROJEKT PW | | Skala | |
| | | | | | | Strona 2 z 2 | |