

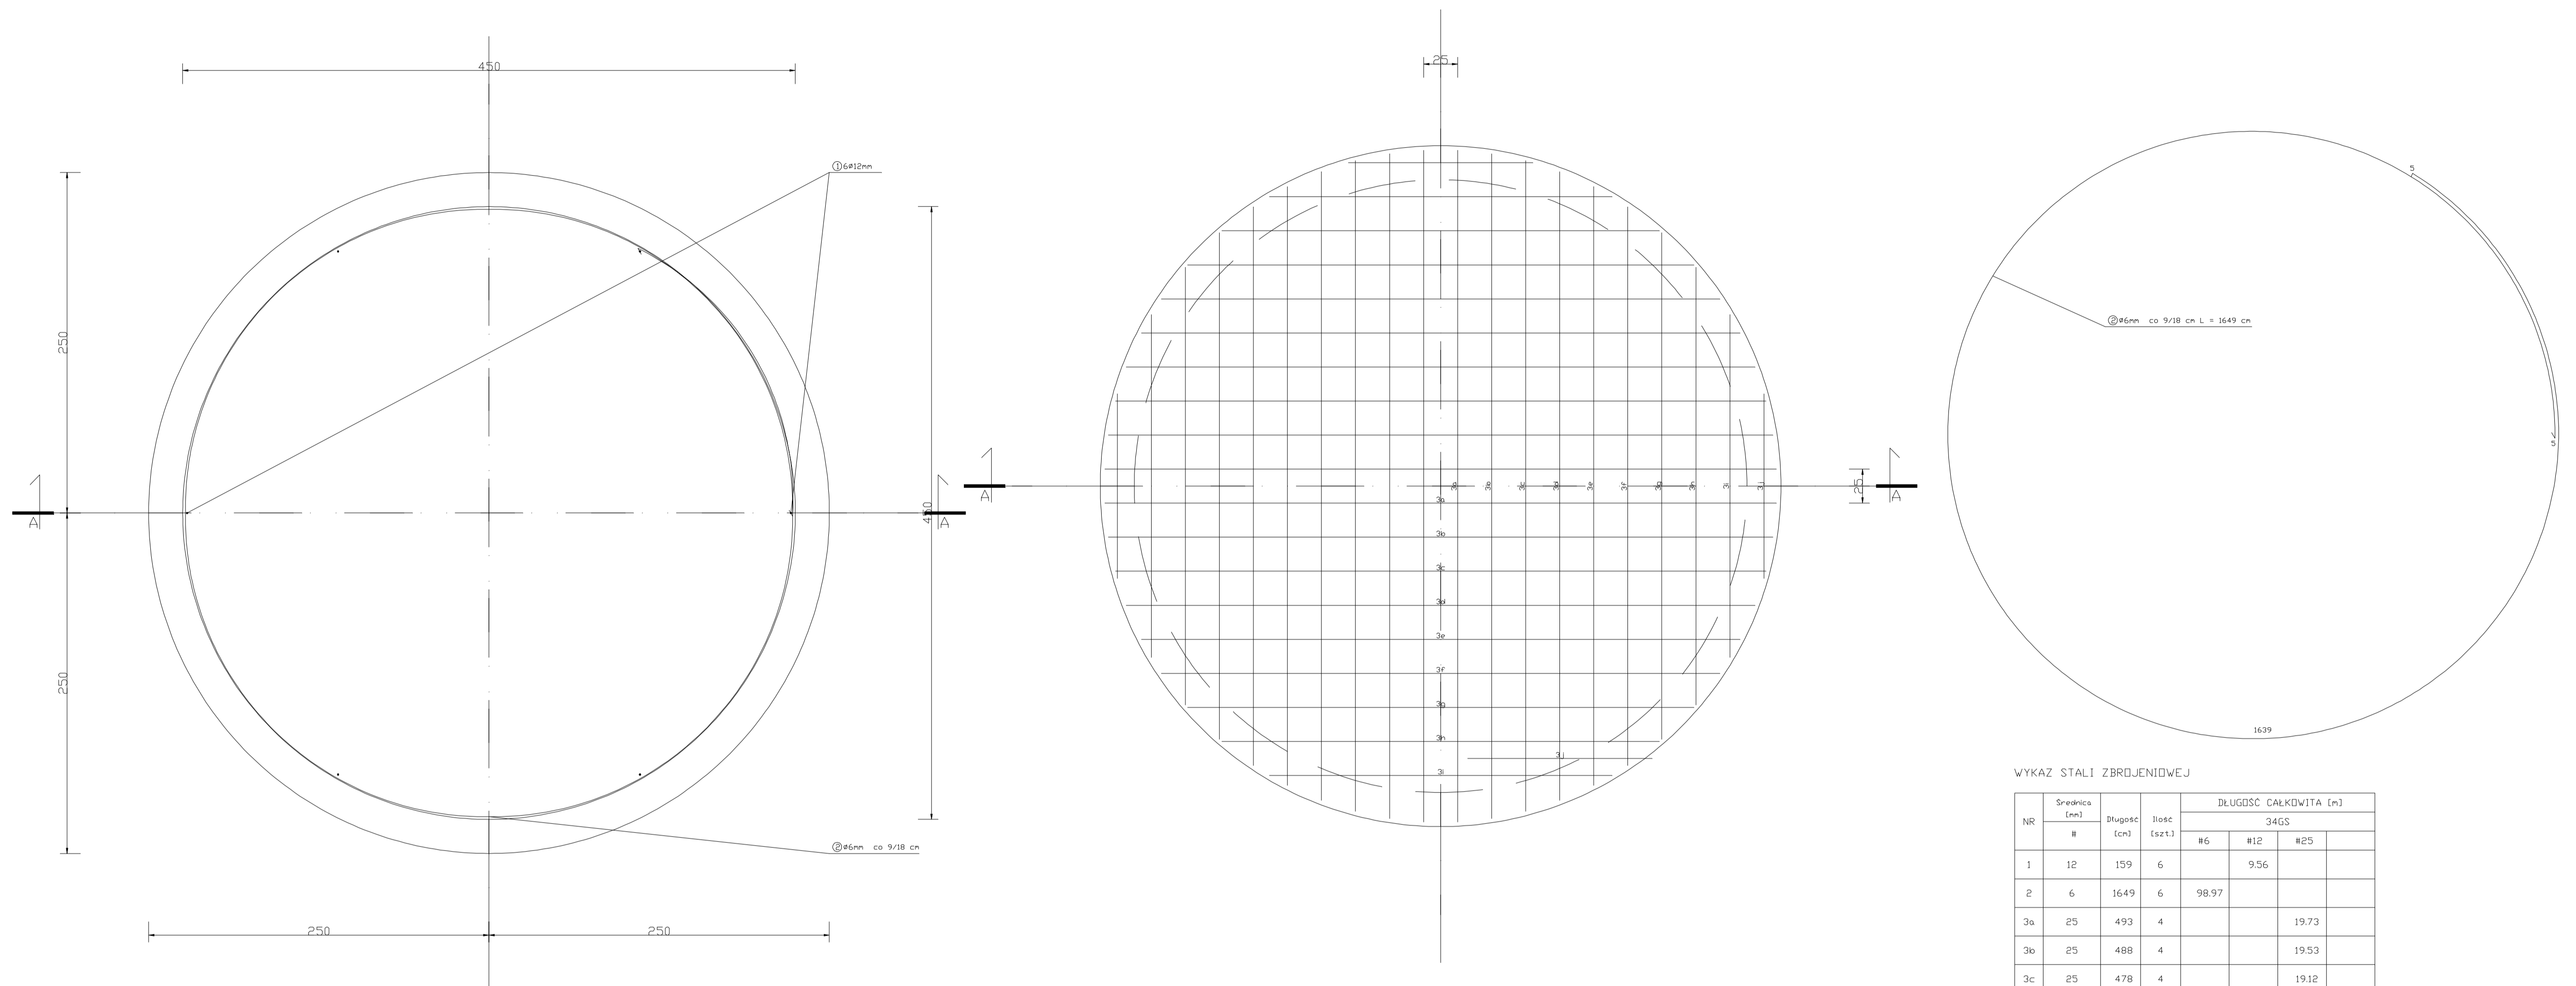


POZ.3 FUNDAMENT POD ZBIORNIK WYRÓWNAWCZY SZT.2

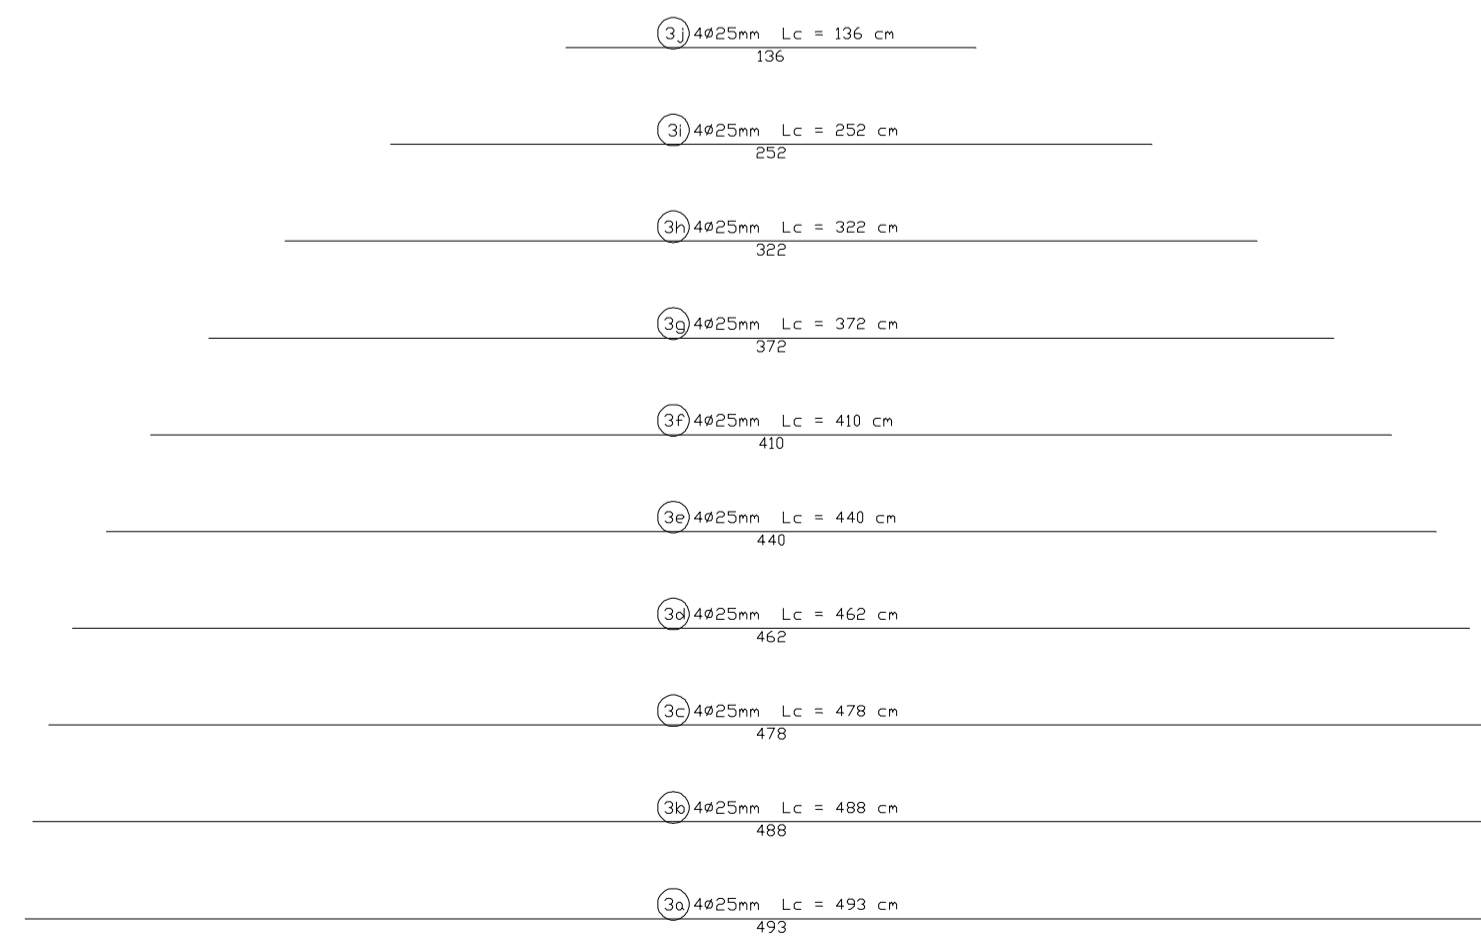

PRZEKROJ A-A

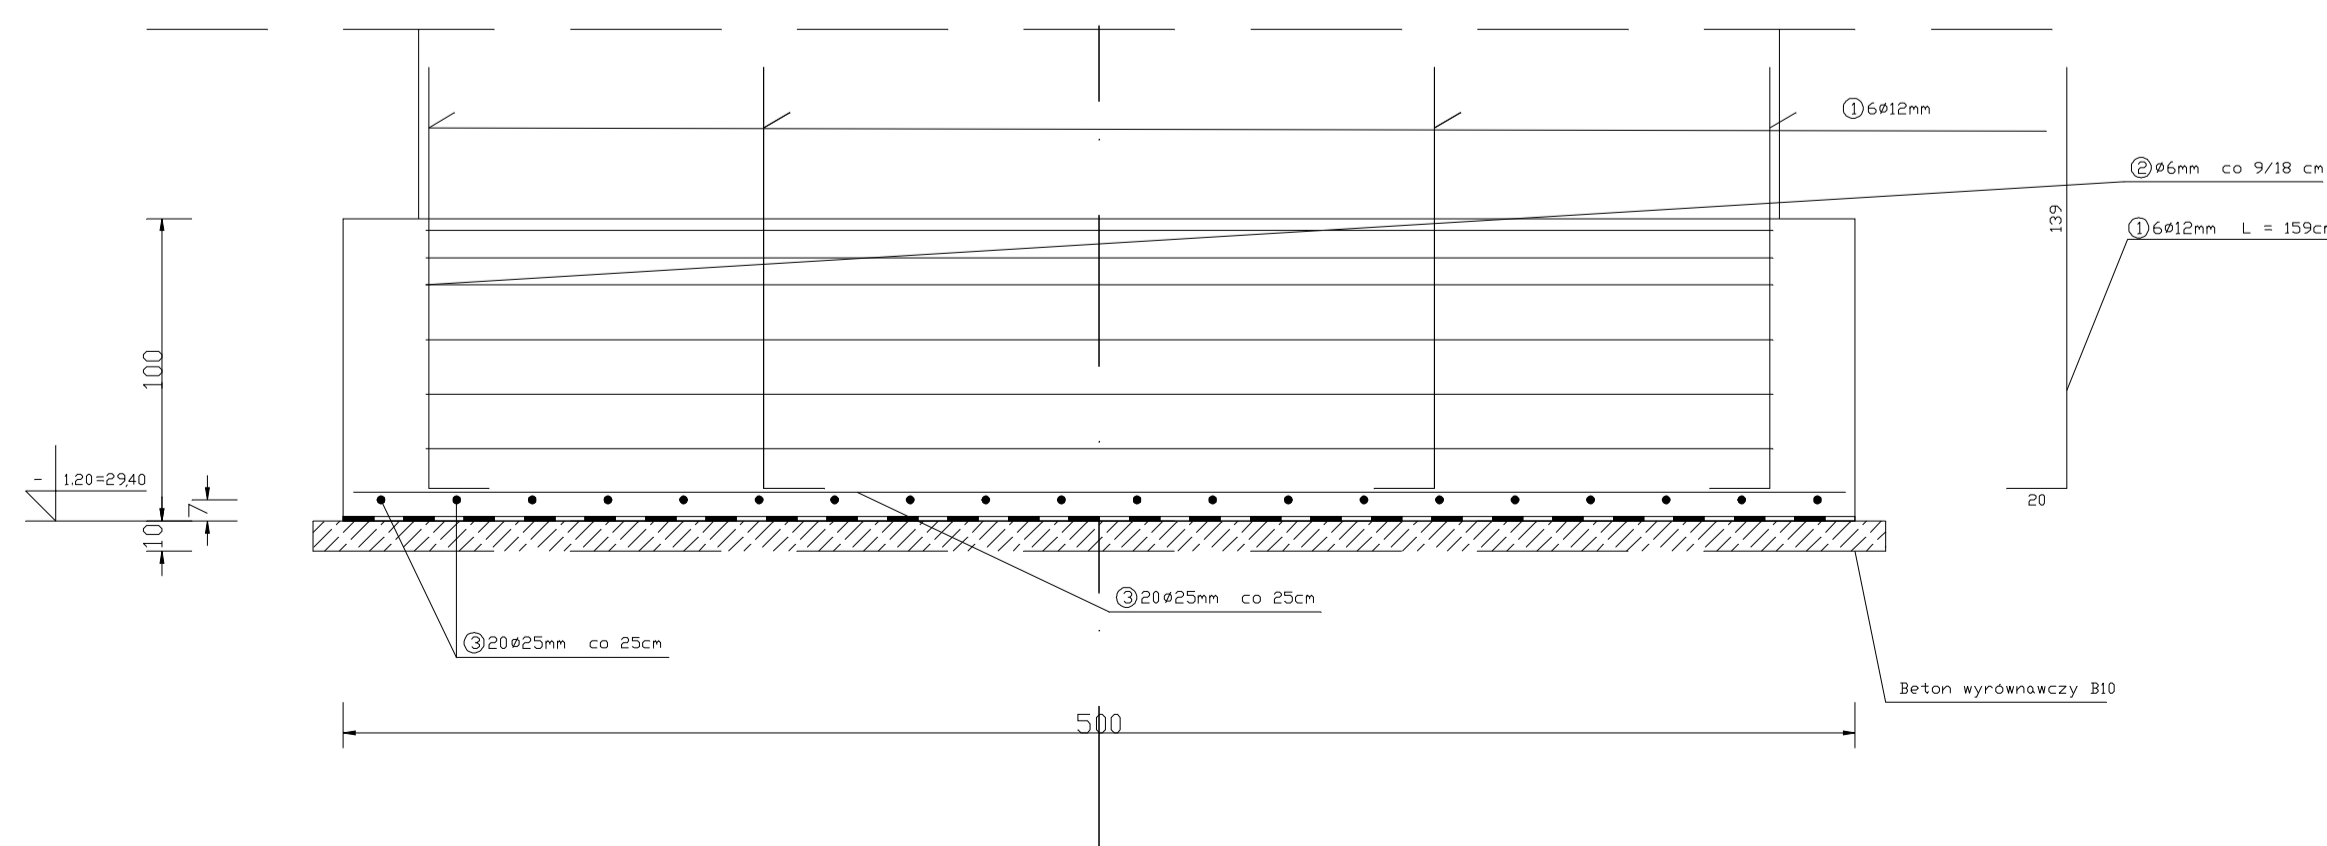

WYKAZ STALI ZBRÓJENIOWEJ

NR	Średnica (mm)	Długość (cm)	Ilość (szt.)	DŁUGOŚĆ CAŁKOWITA [m]		
				34GS		
	#			#6	#12	#25
1	12	159	6		9,56	
2	6	1649	6	98,97		
3a	25	493	4			19,73
3b	25	488	4			19,53
3c	25	478	4			19,12
3d	25	462	4			18,48
3e	25	440	4			17,59
3f	25	410	4			16,42
3g	25	372	4			14,88
3h	25	322	4			12,86
3i	25	252	4			10,07
3j	25	136	4			5,43
DŁUGOŚĆ OGÓLEM [m]				98,97	9,56	154,11
MASA JEDNOSTKOWA [kg/m]				0,222	0,888	3,853
MASA OGÓLEM [kg]				21,97	8,48	593,79
MASA RAZEM DLA 1 szt. [kg]				624,25		
MASA RAZEM DLA 2 szt. [kg]				1248,50		

BETON KONSTRUKCYJNY B25
STAL ZBRÓJENIOWA 34GS

UWAGA:
RYSUNEK NIE PODAJE SPOSOBU ZAMOCOWANIA ZBIORNIKA DO FUNDAMENTU. SZCZEGÓŁ TEN NALEŻY UZUPEŁNIĆ PO UZYSKANIU DOKUMENTACJI TECHNICZNEJ OD WYBRANEGO DOSTAWCY ZBIORNIKA.

Przedsiębiorstwo: Modernizacja stacji uzdatniania w Lemieżycach		Gmina: Stonsk	
Nazwa zamawiającego: FUNDAMENT POD ZBIORNIK WYRÓWNAWCZY		Powiat: Suleciński	
Imię i Nazwisko: MGR INŻ. JACEK PIREDA	Specjalność: BUDOWLANA	Nr uprawnień: 201/77	Podpis: [Signature]
Stadium dokumentacji: P.B.W.	Skala: 1 : 50	Data: wrzesień 2010	Nr zał.: 16