



FUNDAMENT POD ZESPÓŁ FILTRUJĄCY
SZT.3

PRZEKRÓJ B-B

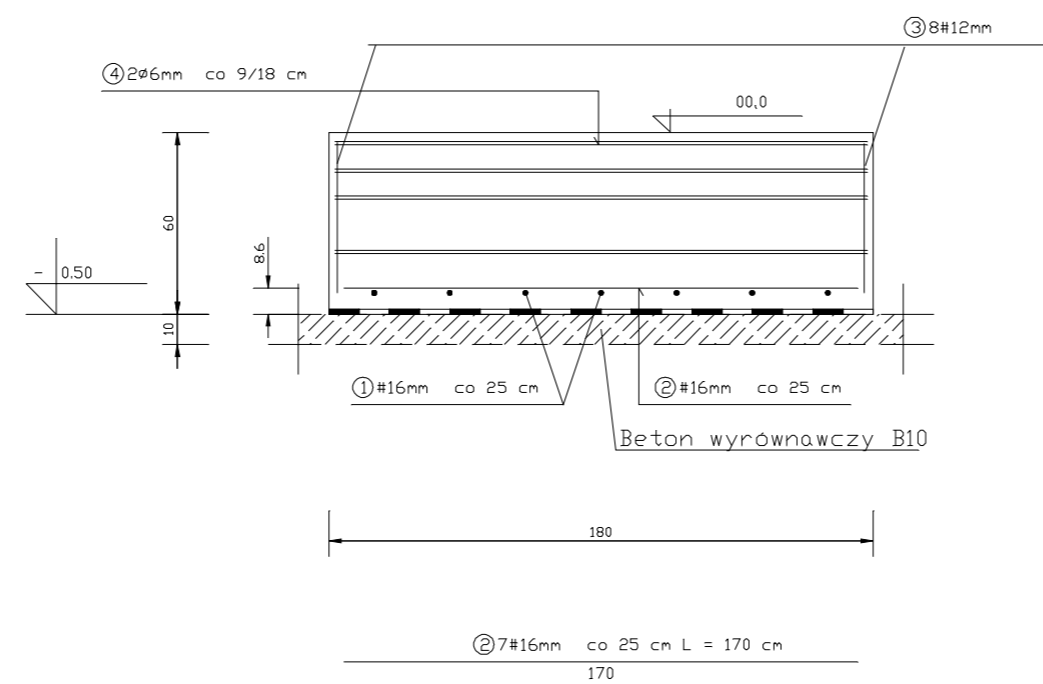


PRZEKRÓJ A-A

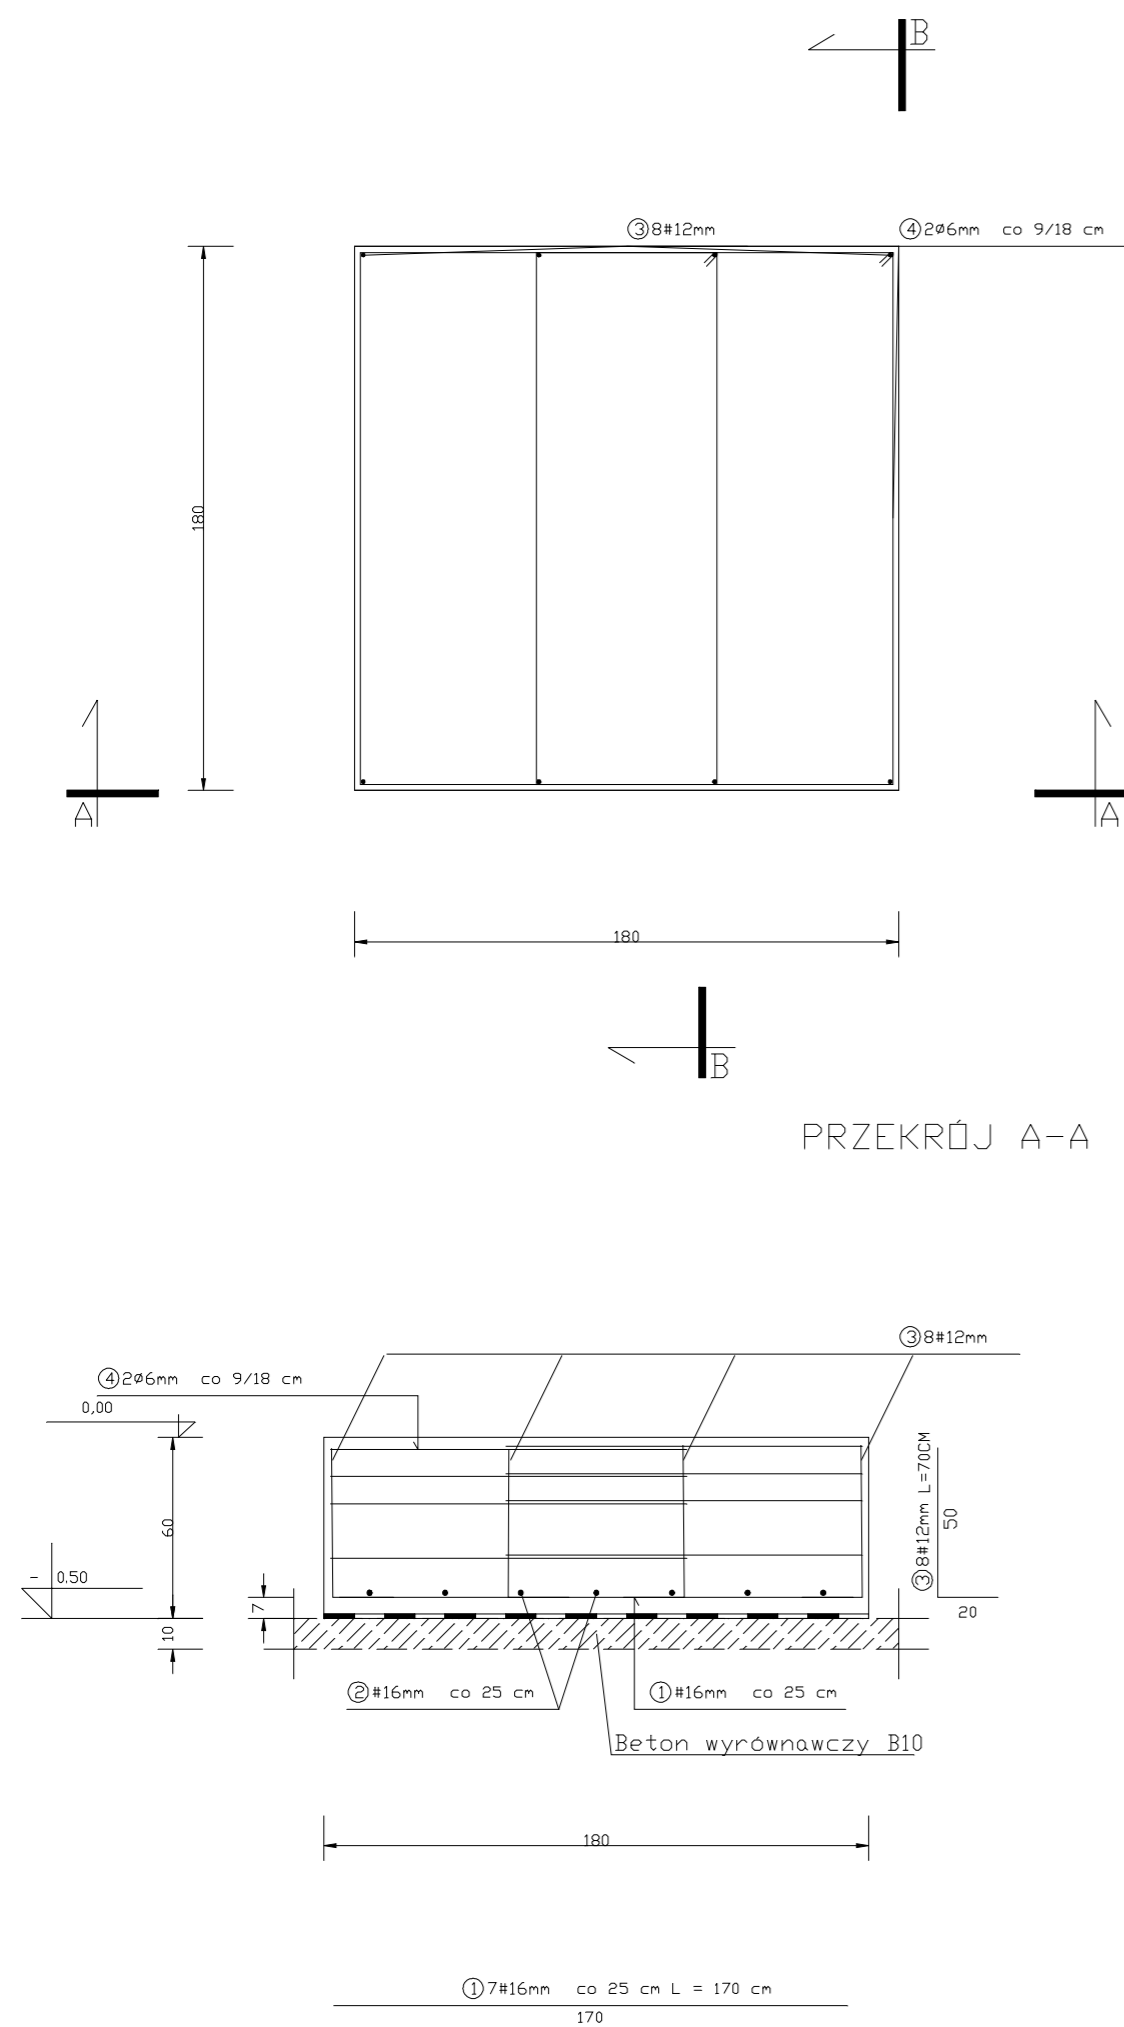

WYKAZ STALI ZBROJENIOWEJ

NR	Srewnica [mm]		Długość [cm]	Ilość [szt.]	DŁUGOŚĆ CAŁKOWITA [m]			
	Ø	#			S10S		34GS	
1	16	#	170	7				11.90
2	16	#	170	7				11.90
3	12	#	70	8			10.24	
4	6	#	598	8	47.84			
DŁUGOŚĆ OGÓLNEJ [m]					47.84		10.24	23.80
MASA JEDNOSTKOWA [kg/m]					0.222		0.888	1.578
MASA OGÓLNEJ [kg]					10.62		9.09	37.56
MASA RAZEM DLA 1 SZT. [kg]					10.62		46.65	
DLA 3 SZT.					31.86		139.95	

BETON KONSTRUKCYJNY B20
STAL ZBROJENIOWA 34GS, S10S

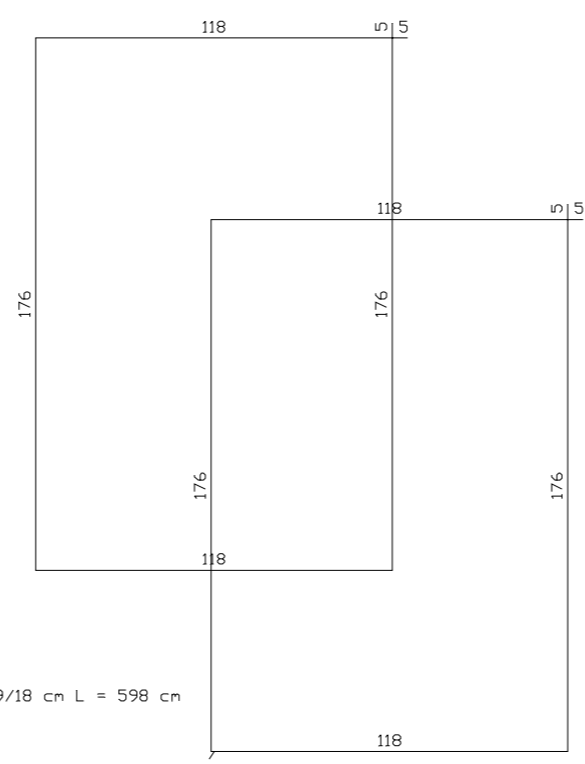

Przedsięwzięcie: Modernizacja stacji uzdatniania w Lenierzycach			Gmina :Stońsk Pow.Suleciński	
Nazwa załącznika: FUNDAMENT POD ZESPÓŁ FILTRUJĄCY				
Imię i Nazwisko	Specjalność	Nr uprawnień	Podpis	Nr zał:
MGR INZ. JACEK POREDA	BUDOWLANA	201/77		14
Stadium dokumentacji: P.B.W.		1:25	GRUDZIEŃ 2010	