AX

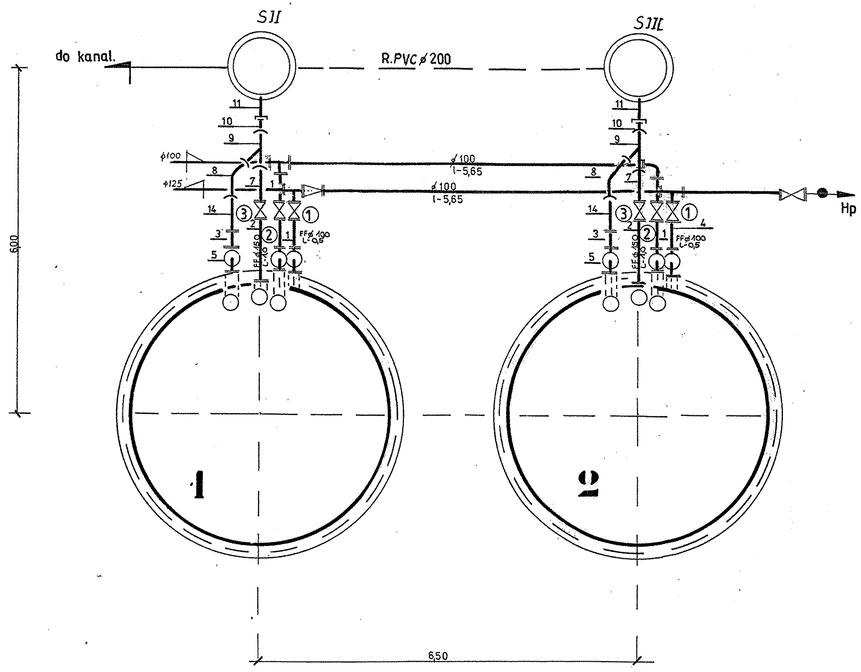

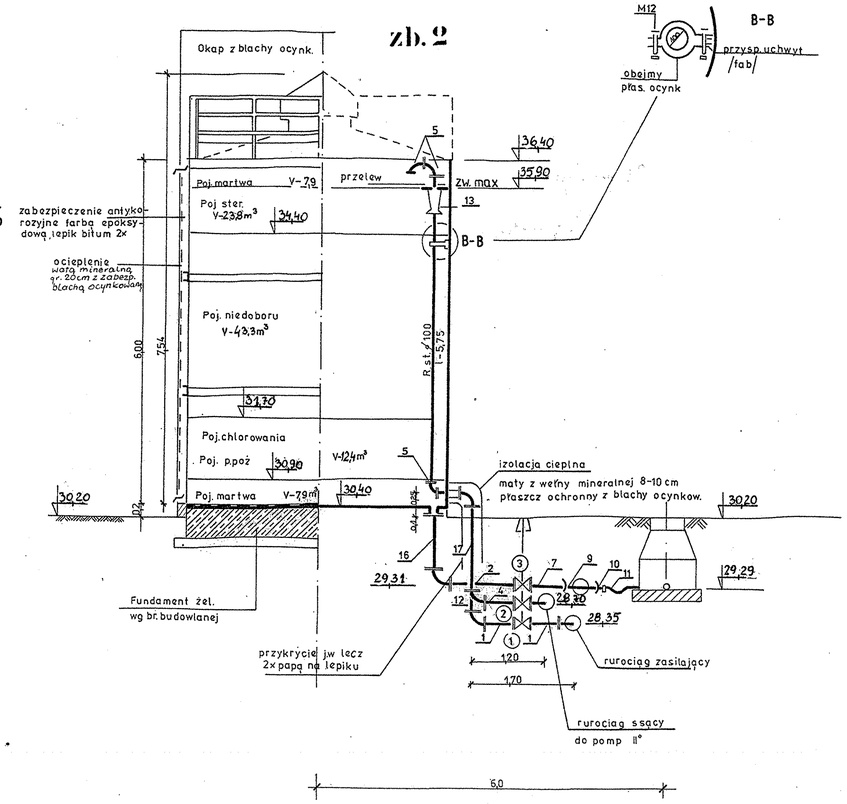

Nr elem.	Nazwa elementu		
1	prostka	PVC	⌀100 l-05
2	prostka	PVC	⌀150 l-10
3	prostka	PVC	⌀150 l-035
4	prostka	PVC	⌀100 l-0,475
5	kolano	PVC	⌀100
6	trójnik	PVC	⌀150/100
7	prostka	PVC	⌀150 l-06
8	łuk kielichowy	PVC	⌀100 ∠45°
9	trójnik kielichowy	PVC	⌀150/100 ∠45°
10	dołącznik A° ⌀150	PVC	
11	syfon kamionkowy prosty		⌀150
12	prostka	PVC	⌀100 l-18
13	redukcja	PVC	⌀150/100
14	prostka	PVC	⌀100 l-06
15	skrzynka do zasuw	żel.	
16	prostka	PVC	⌀150 l-0,34
17	prostka	PVC	⌀100 l-145

Tabela rzędnych elem. zbiornika

Oznaczenie lokalizacji rzędnej	zbiorniki 1	2
posadowienie zb.	30,40	30,40
rurociąg zasilający	28,32	28,35
-"- ssący	28,67	28,70
-"- przelewowy	30,65	30,65
rzędna wylotu w st.	29,26	29,29
max napełnienie zb.	35,90	35,90
wylot spust. (przy zb)	29,28	29,31

① ② zasuwa ⌀100
③ -"- ⌀150

Prostki 12,15,17 dla zb. nr 1 o 3cm dłuższe

Przedsięwzięcie: Modernizacja stacji uzdatniania wody w Lemierzycach			gmina: Słońsk woj: lubuskie
Nazwa załącznika: Zbiorniki wyrównawcze			Nr zał: 5
Imię i Nazwisko	*Specjalność*	*nr uprawnień*	*podpis*
Projektant: Marek Skrocki	*sanitarna*	*WKP/0156/PWOS/09*	
Sprawdził: Janina Górna	*sanitarna*	*153/76 / PW 246/84 / PW*	
Stadium dokumentacji P.B.W.	*Skala 1 : 50*	*Data: Listopad 2010 r.*	