



ROZDZIELNIA TECHNOLOGICZNA RZS-T

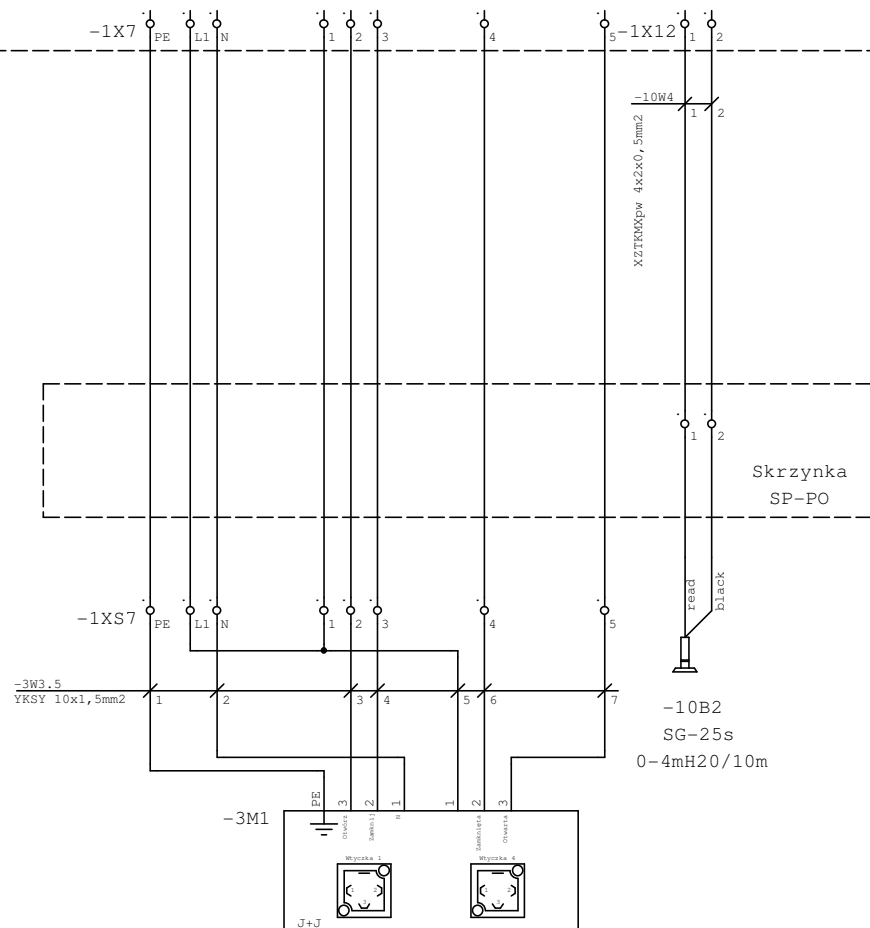

Projektant: Prestige ul. Krańcowa79 61-048 Poznań tel. 517 190 265 ELECTROIOM TOMASZ MALECHA tel505007407	Inwestor: Urząd Gminy Osielesko ul. Szosa Gdańska 55 86-031 Osiecko	Nazwa rysunku: Skrzynki Pośredniczące SP-PO, SP-Z			Nr. Rysunku E5
		Obiekt: STACJA UZDATNIANIA WODY Bożenkowo	Projektował: T.Malecha WKP/0287/PWOE/06	Sprawdził:	Opracował:
	Nawzisko Nr.upraw.		branża: elektryczna	Skala	Strona 1 z 2
	Podpis			PROJEKT PB	Str.

ROZDZIELNIA TECHNOLOGICZNA RZS-T

ROZDZIELNIA RZH

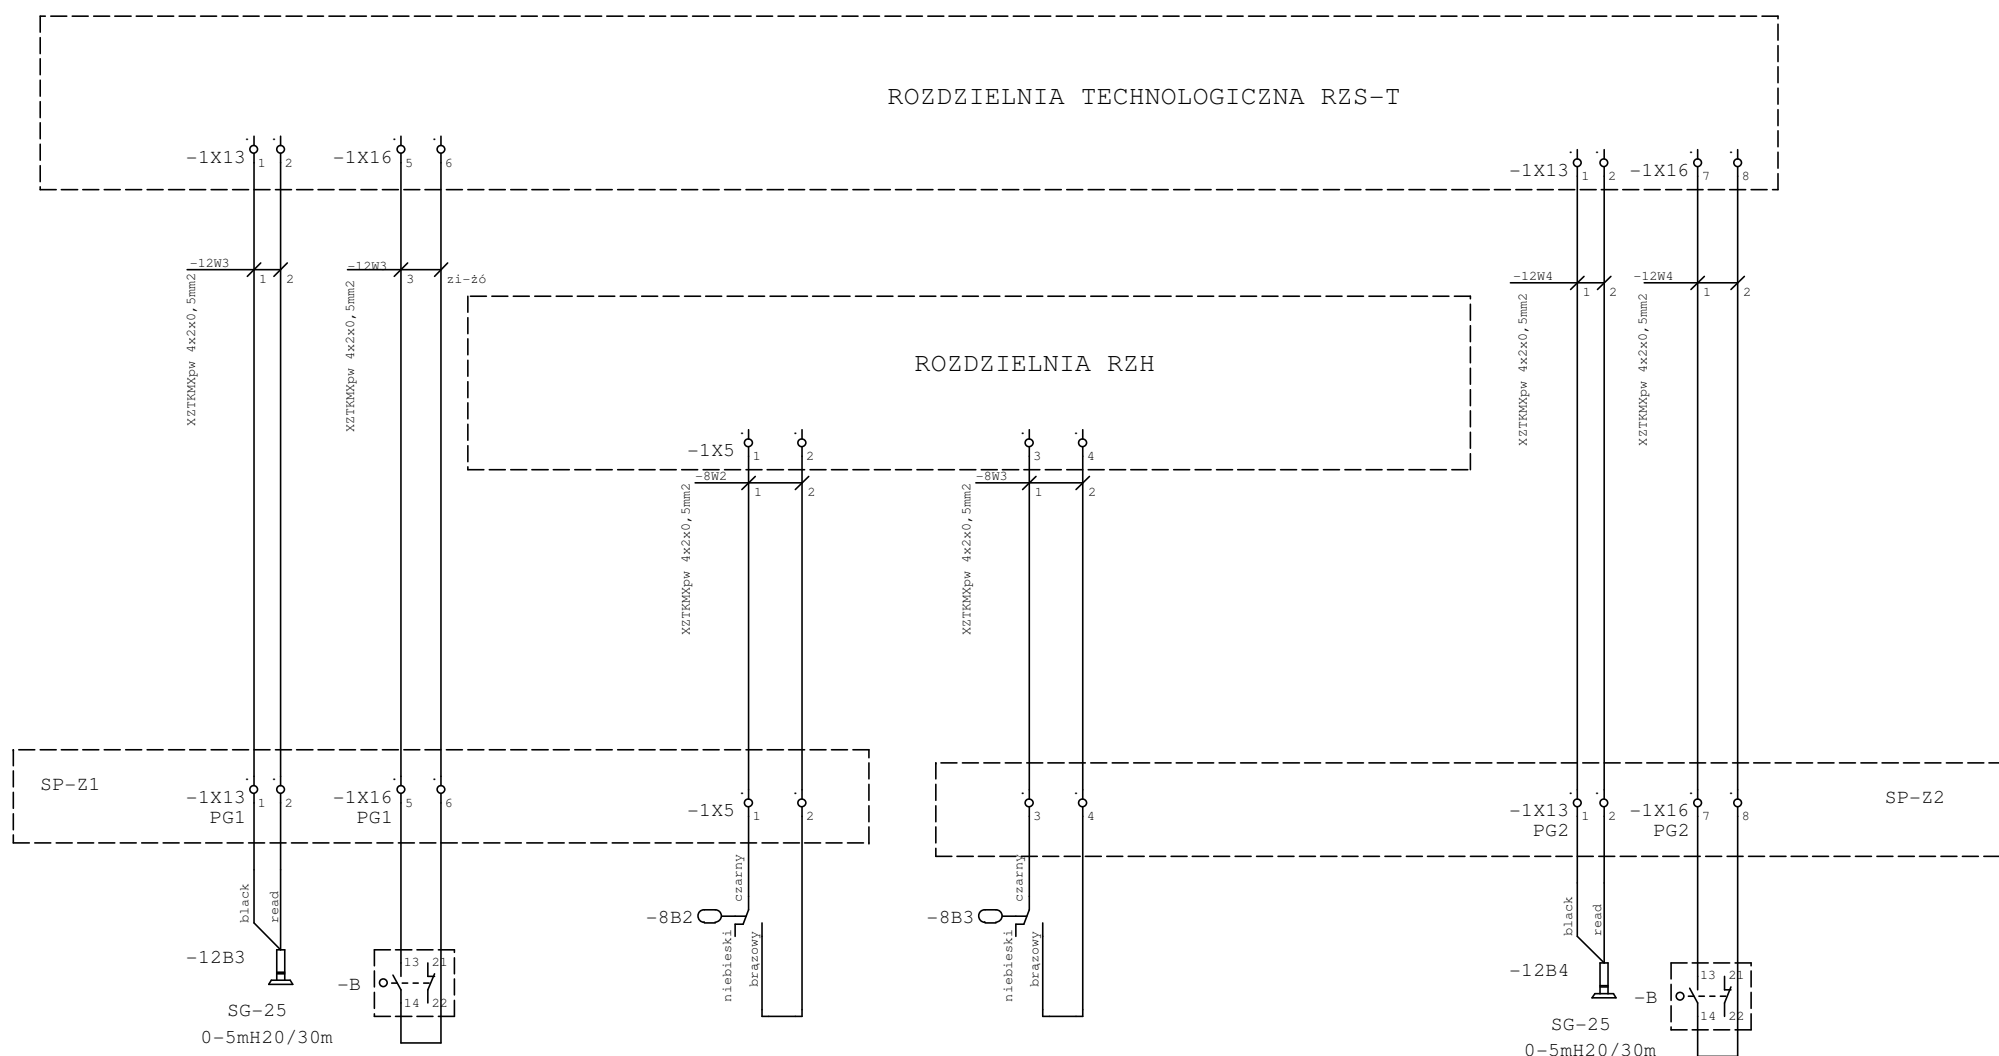

Projektant: Prestige ul. Krańcowa79 61-048 Poznań tel. 517 190 265 ELECTROIOM TOMASZ MALECHA tel505007407	Inwestor: Urząd Gminy Osielesko ul. Szosa Gdańska 55 86-031 Osiecko Obiekt: STACJA UZDATNIANIA WODY Bożenkowo	Nazwa rysunku: Skrzynki Pośredniczące SP-PO, SP-Z			Nr. Rysunku E5	
		Nawisko Nr. upraw.	Projektował: T.Malecha WKP/0287/PWOE/06	Sprawdził:	Opracował:	Data: 11.2010
		Podpis				branża: elektryczna
					PROJEKT PB	Arkusz: A3 Skala Strona 2 z 2 Str.