


PRZEKRÓJ A-A

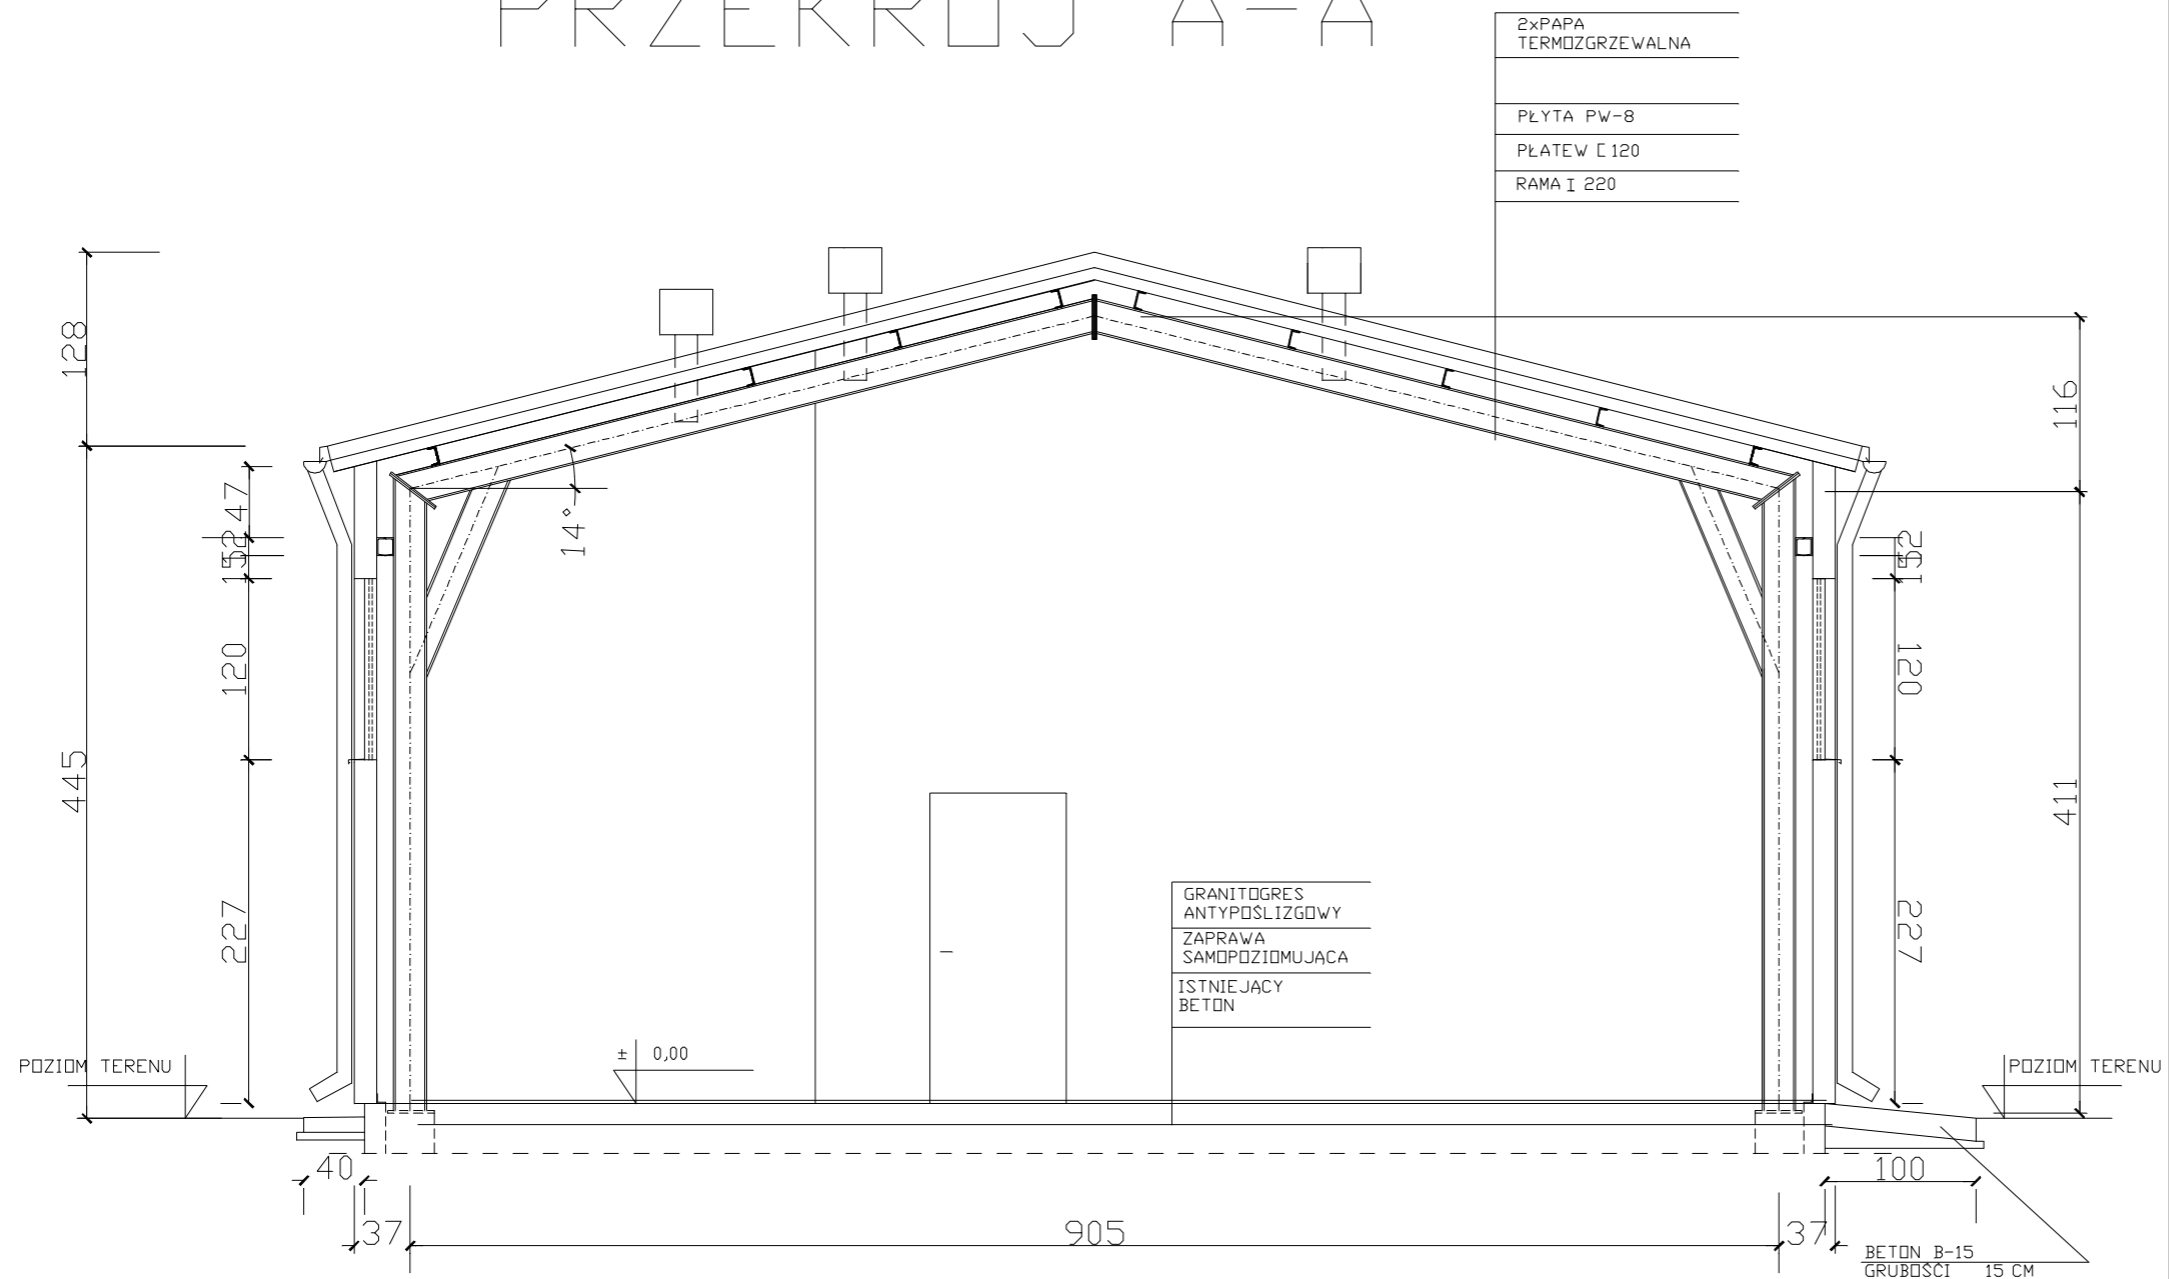

Przedsięwzięcie: Modernizacja stacji uzdatniania w Lemierzycach		Gmina :Stonsk Pow.Suleciński	
Nazwa załącznika: PRZEKRÓJ A-A PROJEKT			
Imię i Nazwisko	Specjalność	Nr uprawnień	Podpis
MGR INZ. JACEK POREDA	BUDOWLANA	201/77	
Stadium dokumentacji: P.B.W.	Skala 1 : 50	GRUDZIEŃ 2010R	
			Nr zał: 8