


OBUDOWA STUDNI WIERCONEJ

SZT.2

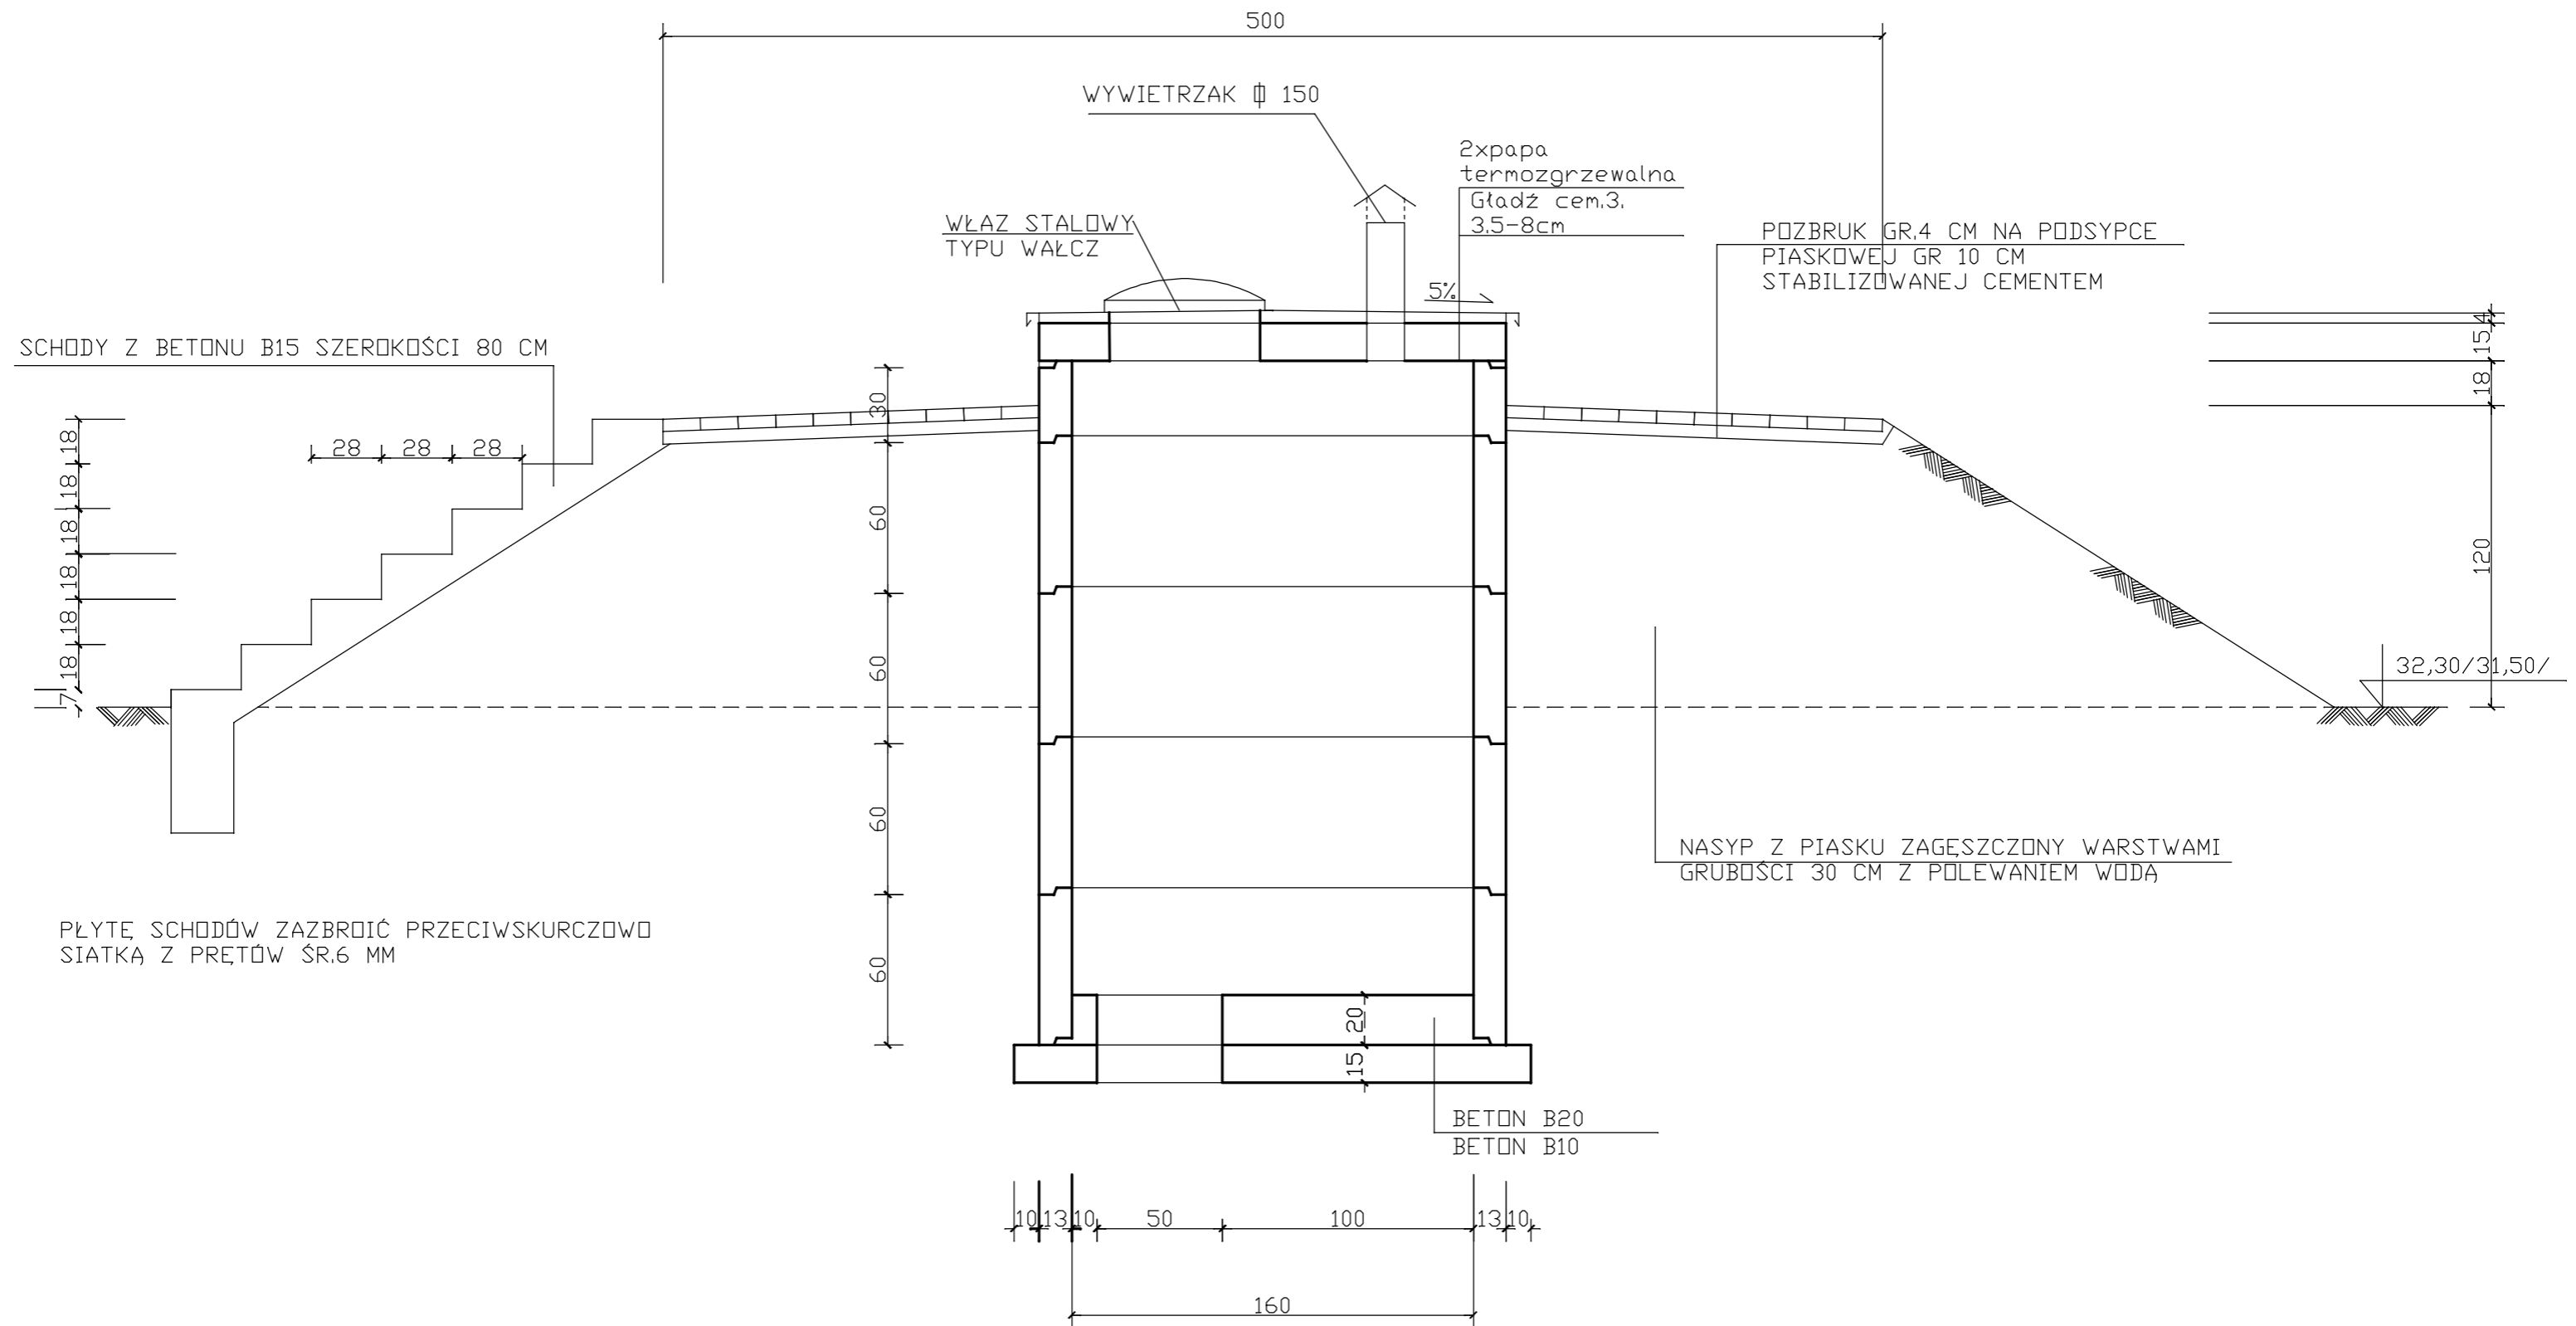

Przedsięwzięcie: Modernizacja stacji uzdatniania w Lemierzycach		Gmina i Stońsk Pow. Suleciński	
Nazwa załącznika: KONSTRUKCJA OBUDOWY STUDNI WIERCONEJ			
Imię i Nazwisko	Specjalność	Nr uprawnień	Podpis
MGR INZ. JACEK POREDA	BUDOWLANA	201/77	Data:
Stadium dokumentacji: P.B.W.	Skala 1 : 50	wrzesień 2010 r.	Nr zał: 17