

Nasz adres:  
**Urząd Gminy**  
**Słońsk**  
Ul. Sikorskiego 15  
66-436 Słońsk  
woj. Lubuskie  
NIP 598-13-22-147

Telefony: 0-95 757 2271 – centrala  
0-95 757 2276 – wójt  
0-95 757 2273 - skarbnik  
0-95 757 2274 -budownictwo  
0-95 757 2268  
Fax.  
e.mail: [budownictwo@slonsk.pl](mailto:budownictwo@slonsk.pl)

Znak ZP- 271.9.8.2012

Słońsk 31.07.2012r

**otrzymują wg rozdzielnika.**

### **ODPOWIEDŹ NA PYTANIA NR 8**

***Dotyczy przetargu nieograniczonego na zadanie pod nazwą „ Modernizacja stacji uzdatniania wody w Lemierzycach oraz wykonanie dwóch nowych studni głębinowych” ogłoszonego w BZP pod nr 245802 - 2012; data zamieszczenia: 11.07.2012 - zmiana ogłoszenia w dniu 18.07.2012 pod nr 258760 - 2012;***

Na podstawie art. 38 ust.4 ustawy z dnia 29 stycznia 2004 r. prawo zamówień publicznych (pzp) (dz.u. z 2007r., nr 223, poz. 1655 z późn. zm.) zamawiający odpowiada na zadane pytania.

#### **Pytanie nr 1**

Z jakiej stali powinny być wykonane zbiorniki wyrównawcze?

#### **Odpowiedź**

**Zbiorniki wykonać ze stali nierdzewnej.**

#### **Pytanie nr 2**

Prosimy o uzupełnienie dokumentacji o rysunki Nr 10 oraz 12 w części budowlanej – brak ich na stronie internetowej Zamawiającego.

#### **Odpowiedź**

**Uzupełniono dokumentację o rysunki 10 i 12 w części budowlanej**

#### **Pytanie nr 3**

W części sanitarnej na rysunku Nr 4 – Obudowa studni, wykazano między innymi kurek spustowy Ø20 mm, którego brak w kosztorysie.  
Czy należy ująć w kosztorysie kurek spustowy?



Ponadto w kosztorysie ujęto wodomierz studzienny typu MKØ100, którego z kolei braku na ww. rysunku.  
Czy należy wycenić wodomierz?

**Odpowiedź**  
**Należy ująć i wycenić kurek i wodomierz.**

**Pytanie nr 4**

Kosztorys branża sanitarna, dział 1.1.3 Roboty ziemne – poz. 14-18 oraz dział 1.1.4 Studnia głębinowa z obudową i kpl. armatury – poz. 20 i 21 zawiera pozycje częściowo ujęte (powtarzające się) w Kosztorysie budowlanym, dział 9 Obudowa studni wierconej – poz. 80-85.  
Prosimy o weryfikację.

**Odpowiedź**  
**Pozycje powtarzające się uwzględnić tylko w jednej z branż.**

**Pytanie nr 5**

Kosztorys branża sanitarna zawiera zdublowane pozycje – 102 i 103. Prosimy o skorygowanie.

**Odpowiedź**  
**W związku z powyższym należy pominąć pozycję nr 102**


WÓJT  
Janusz Krzyśków

Otrzymują :


1. BIP
2. Firma pytająca
3. Tablica ogłoszeń
4. a/a



## ELEWACJA ZACHODNIA

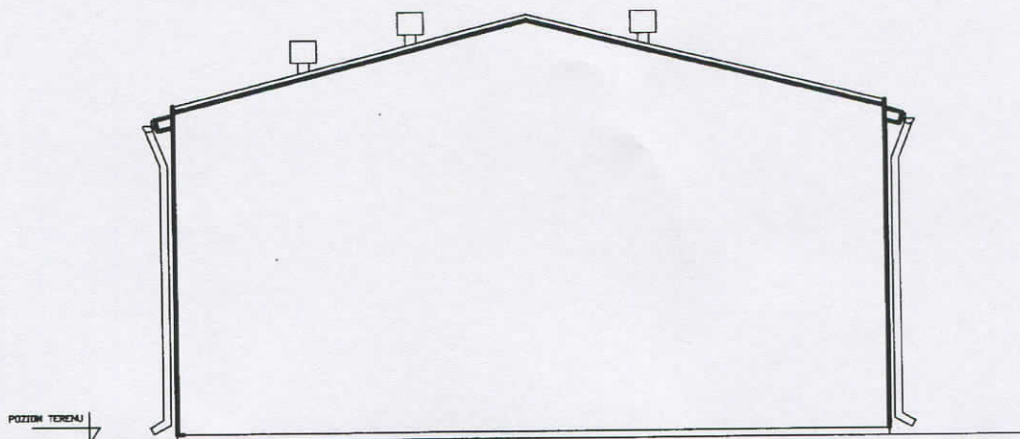


## ELEWACJA WSCHODNIA

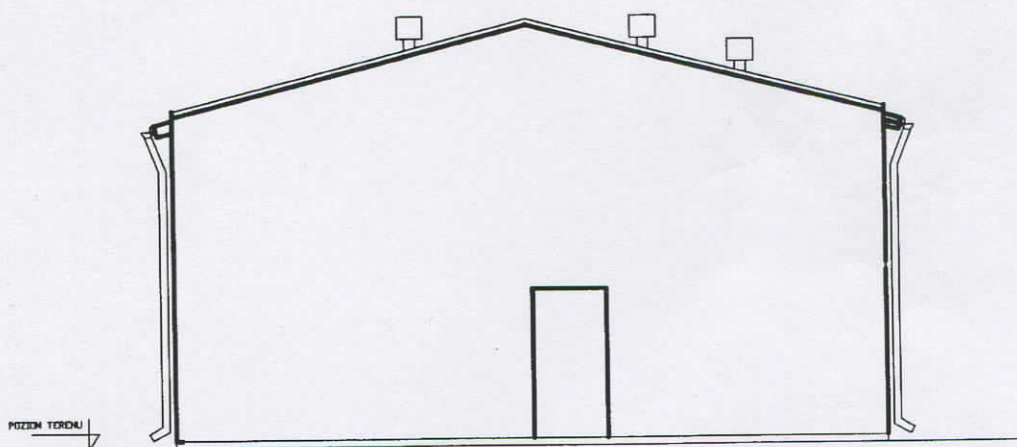

Przedsięwzięcie: Modernizacja stacji uzdatniania w Lemierzycach				Gmina Stonsk Pow. Suleciński
Nazwa załącznika: ELEWACJE PODŁUŻNE PROJEKT				
Imię i Nazwisko	Specjalność	Nr uprawnień	Podpis	Nr zał:
MGR INŻ. JACEK POREDA	BUDEWLANA	201/77	<i>Oh</i>	10
Stadium dokumentacji: P.B.W.	1 : 100	GRUDZIEŃ 2010R		

# SZCZEGÓŁ WZMOCNIENIA RAMY

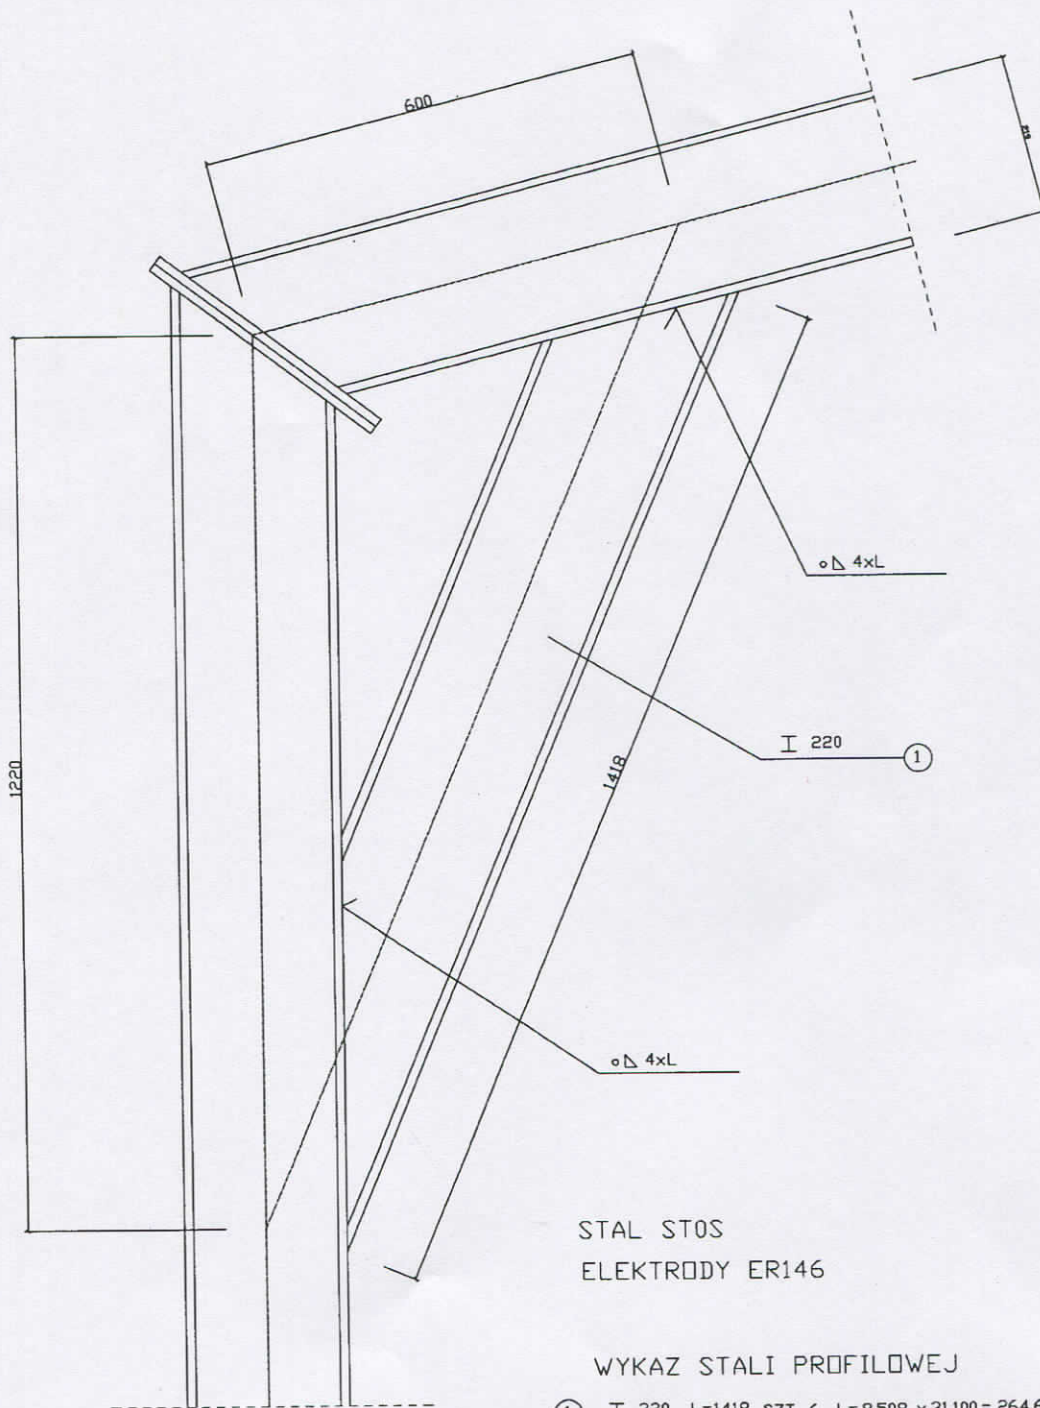

STAL ST0S  
ELEKTRODY ER146

## WYKAZ STALI PROFILOWEJ

① I 220 L=1418 SZT. 6 L=8,508 x 31,100 = 264,60 kg

Przedsięwzięcie: Modernizacja stacji uzdatniania w Lemlerzycach				Gmina Iłostok Pow. Suleciński
Nazwa załącznika: ELEWACJE PODŁUŻNE PROJEKT				
Imię i Nazwisko	Specjalność	Nr uprawnień	Podpis	Nr zał:
MGR INŻ. JACEK PODĘDA	BUDOWLANA	201/77		12
Stadium dokumentacji: P.B.W.	SKALA 1-10	GRUDZIEŃ 2010R		