



# Wykonanie wylotu drenażu francuskiego Przekrój podłużny

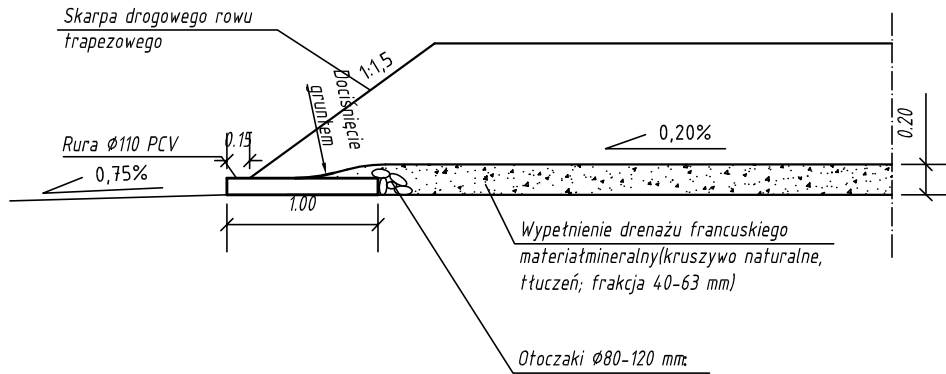

# Wykonanie wylotu drenażu francuskiego Przekrój poziomy

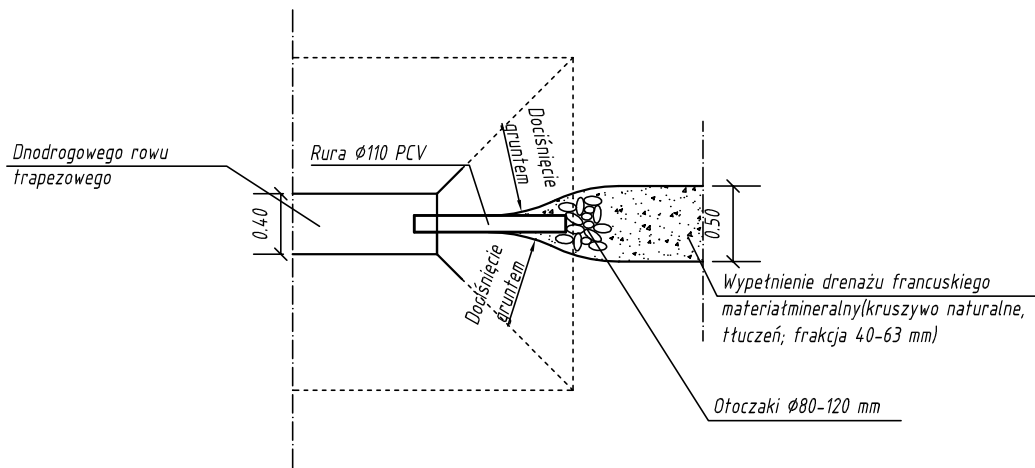

**KOMPLET INWEST**

ZAKŁAD USŁUG TECHNICZNYCH

KOMPLET INWEST

Tomasz Granops

ul. Wielka Odrzańska 18A/5, 70-535 Szczecin

Obiekt: Projekt przebudowy drogi dojazdowej na dz. nr ewid. 744, 746, 743/3 w miejscowości Słońsk.

Rys. Nr 5  
Skala  
1:50

Temat: Przekrój podłużny oraz poziomy wylotu drenażu francuskiego

Branża drogowa

Data opracowania: 15.02.2012r.

Podpis

Projektował:

mgr inż. Tomasz Granops

upr.konstr.507/Sz/94

Opracował:

mgr inż. Łukasz Szawaryński