


Przekrój 7-7
0+371,21

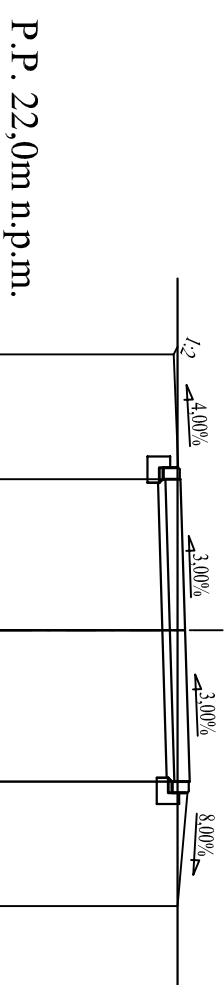

Rzędne projektowane	24,45	24,54	24,60	24,66	24,68
Odległości projektowane	3,65	2,00	0,00	2,00	3,65
Rzędne istniejące	24,50	24,50	24,50	24,50	24,50
Odległości istniejące	3,65	2,00	0,00	2,00	3,65

<p>KOMPLETI INWESTI ZAKŁAD USŁUG TECHNICZNYCH KOMPLETI INWEST Tomasz Granops ul. Wielka Odzimska 18A/5, 70-535 Szczecin</p>				Rys. Nr 3/3 Skala 1:100
Temat: Przekroje poprzeczne				Podpis
Branża drogowa	Data opracowania: 15.02.2012r.			
Projektował:	mgr inż. Tomasz Granops	upr.konstr.507/SZ/94		
Opracował:	mgr inż. Lukasz Szawaryński			
Obiekt: Projekt przebudowy dojazdowej na dz. nr ewid. 744, 746, 743/3 w miejscowości Słonek.				