


# PRZEKRÓJ NORMALNY skala 1:50

## DROGI NA DZIAŁCE NR 1301/1

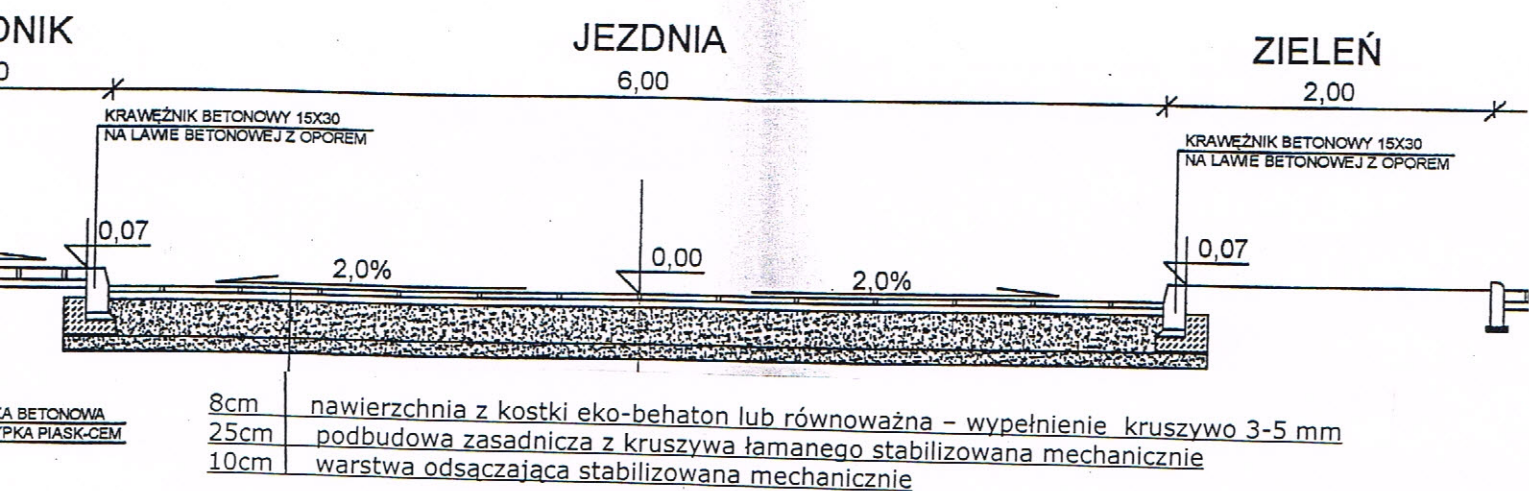

|                  |
|------------------|
| KO               |
| E-ma             |
| TEMAT:           |
| ul. L            |
| TREŚĆ:           |
| AUTORZY OPRACO   |
| PROJEKTOWAŁ   tr |