


Miejscowość SKOŃSK
Skala 1:500

Wydano do celów opiniodawczych

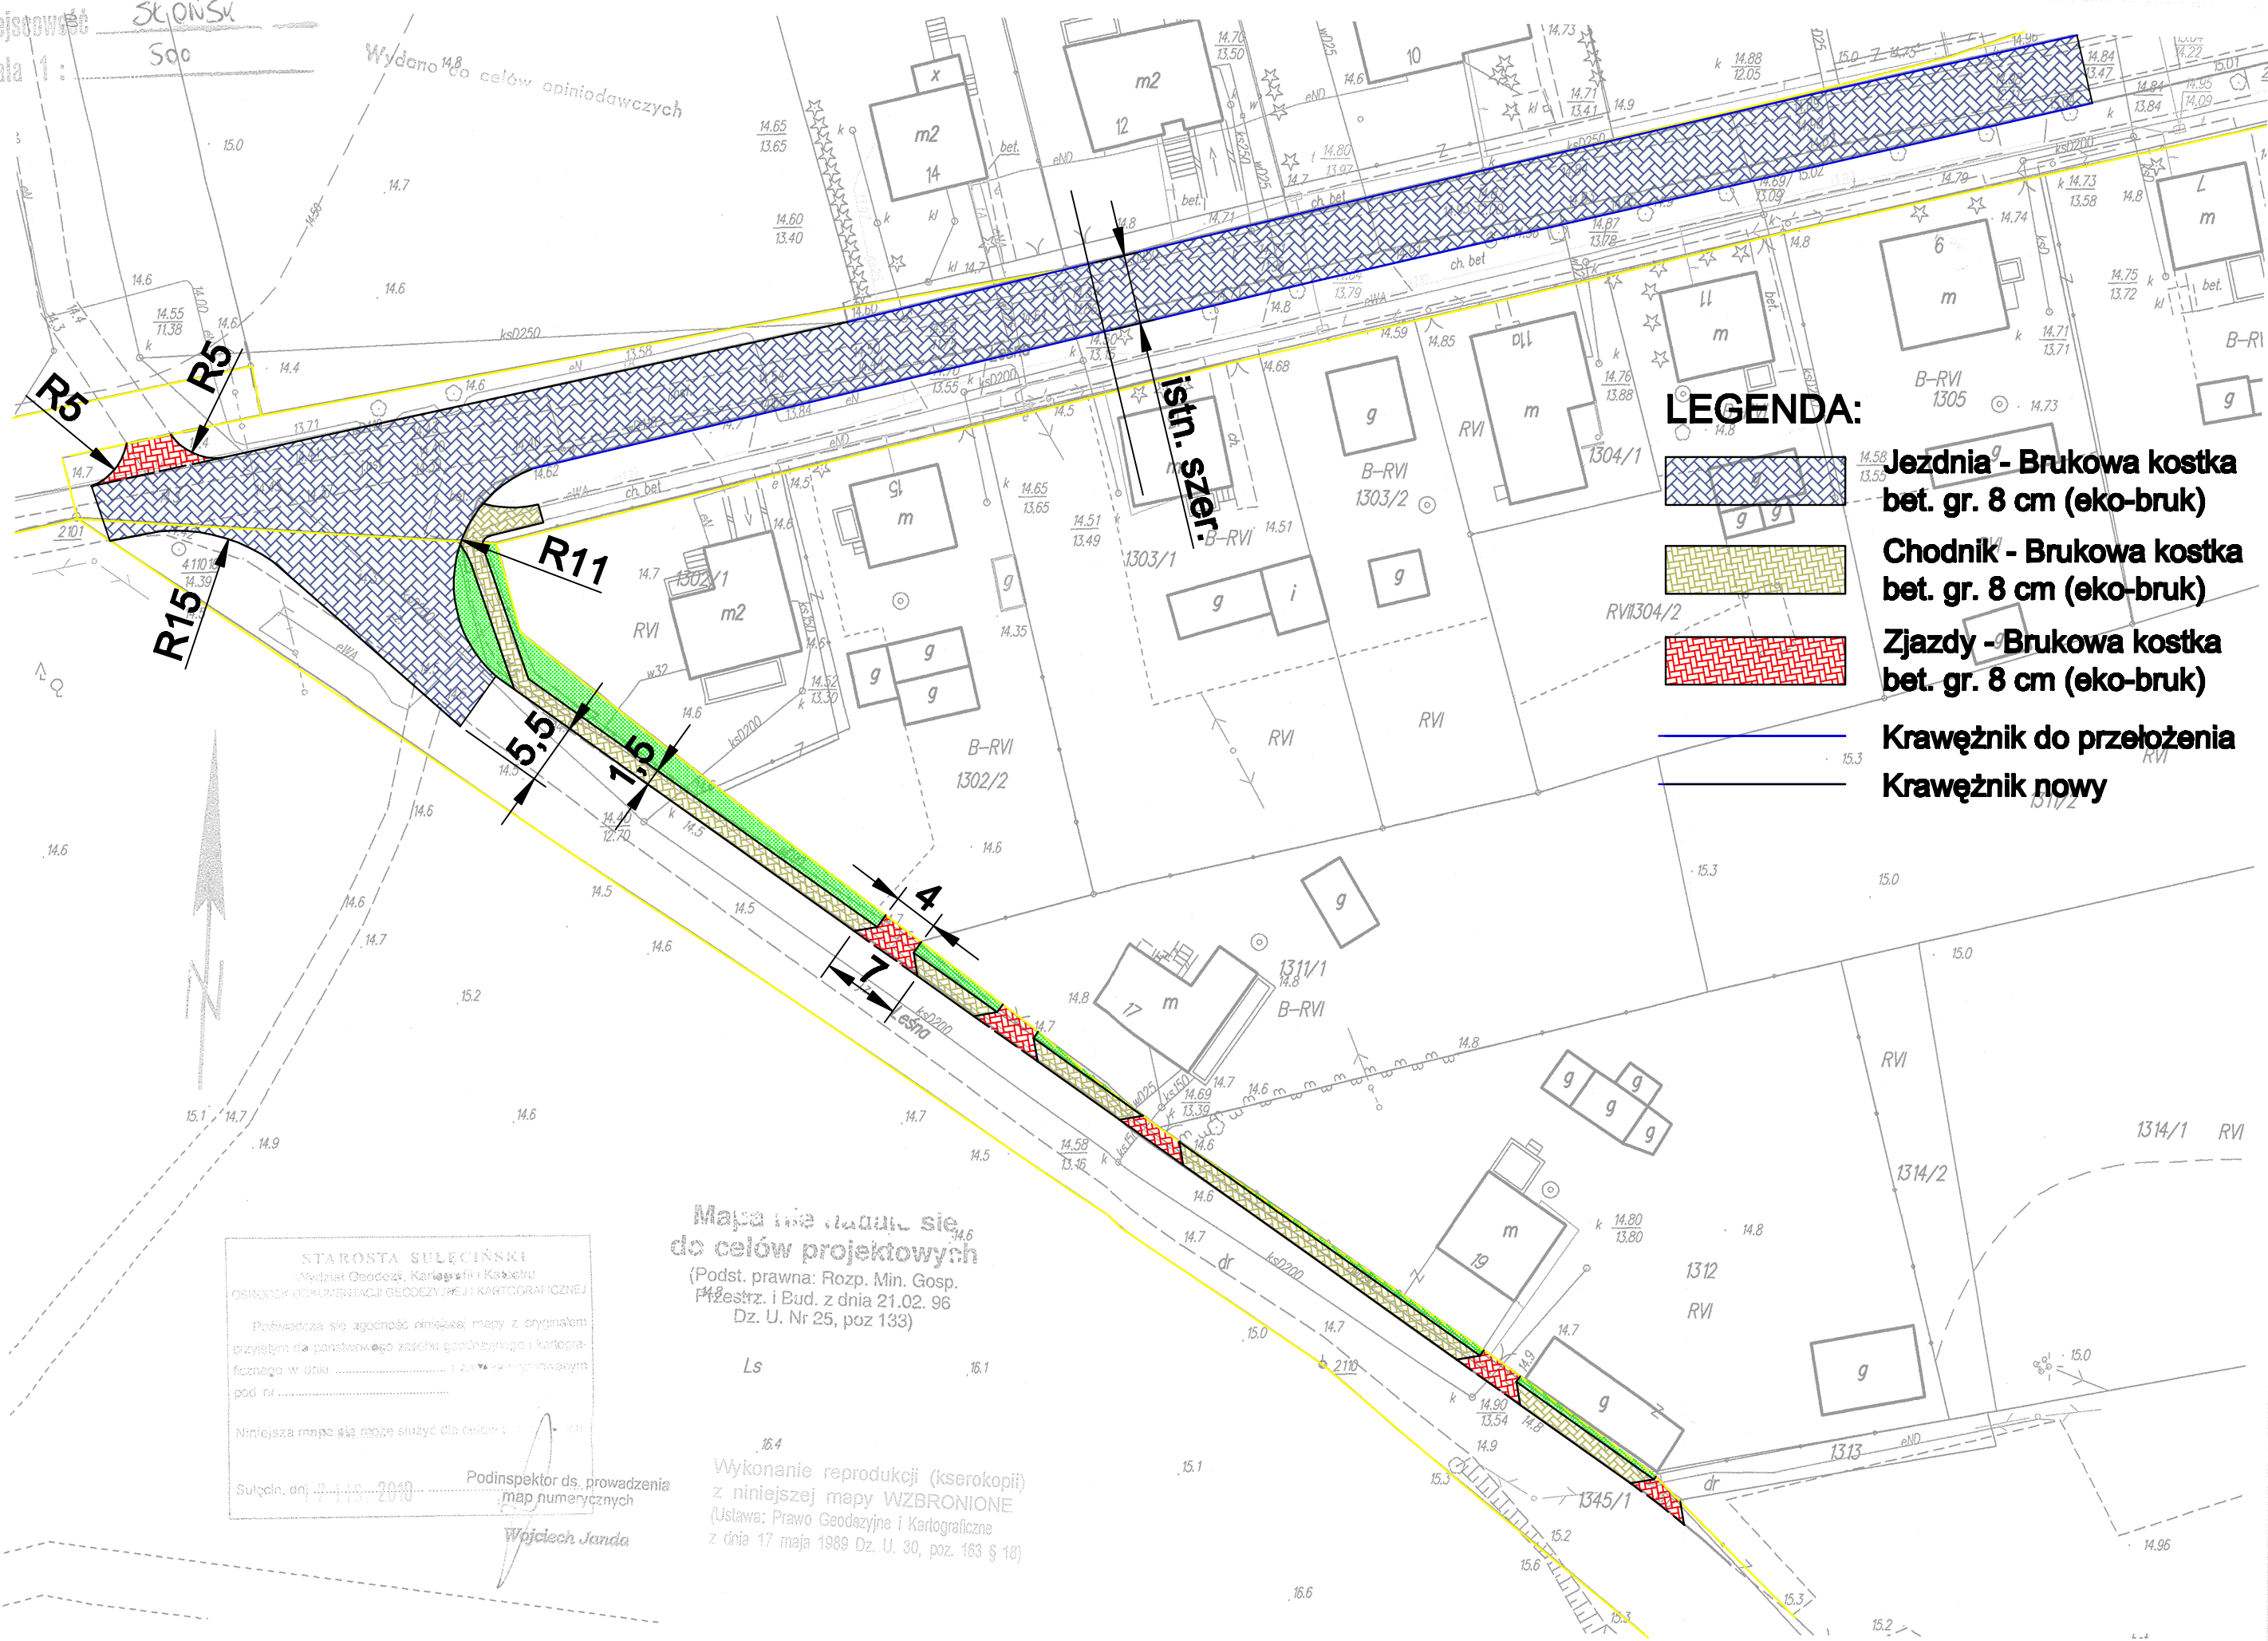

LEGENDA:

-  Jezdnia - Brukowa kostka bet. gr. 8 cm (eko-bruk)
-  Chodnik - Brukowa kostka bet. gr. 8 cm (eko-bruk)
-  Zjazdy - Brukowa kostka bet. gr. 8 cm (eko-bruk)
-  Krawężnik do przełożenia
-  Krawężnik nowy

STAROSTA SULECIŃSKI
Wydział Geodezji, Kartografii i Księgarski
OSRODEK DOKUMENTACJI GEODEZYJNEJ I KARTOGRAFICZNEJ

Pobawedza się zgodność niniejszej mapy z oryginałem
przyjętym do państwowego zasobu geodezyjnego i kartograficznego w dniu i zaświadczony
pod nr

Niniejsza mapa służy celom:

Sulecín, dn. 17.11.2010
Podinspektor ds. prowadzenia
map numerycznych
Wojciech Janda

Mapa nie nadaje się
do celów projektowych

(Podst. prawna: Rozp. Min. Gosp.
Przestrz. i Bud. z dnia 21.02.96
Dz. U. Nr 25, poz 133)

Wykonanie reprodukcji (kserokopii)
z niniejszej mapy WZBRONIONE
(Ustawa: Prawo Geodezyjne i Kartograficzne
z dnia 17 maja 1989 Dz. U. 30, poz. 163 § 18)