


**PROJEKT POMNIKA - KRZYŻA**  
**NA TERENIE MUZEUM MARTYROLOGII**  
**OFIAR OBOZU SONNENBERG**  
**W SŁOŃSKU**

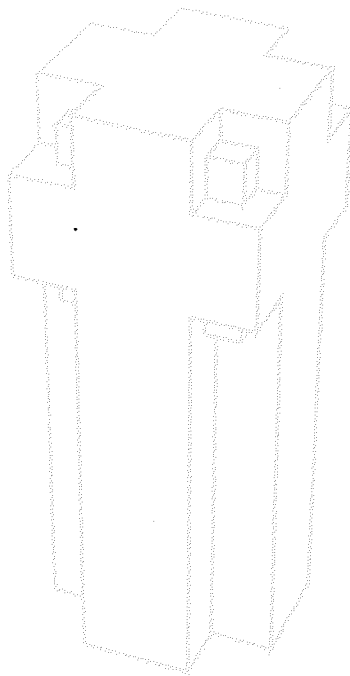

**Inwestor: Urząd Gminy Słońsk**  
**ul. Sikorskiego 15**  
**62-436 Słońsk**

**art. rzeźbiarz Marek Moderau Projekt**  
**ZPAR 351**

**Warszawa**  
**lipiec 2009**

**OPIS PROJEKTU POMNIKA  
OFIAR NIEMIECKIEGO OBOZU SONNENBERG**

**W SŁOŃSKU**

**Usytuowanie,**

w miejscu dotychczasowej kompozycji przestrzennej przed Muzeum Martyrologii Ofiar Obozu Sonnenburg w Słońsku, ul. 3-go Lutego 54.

**Założenia,**

ideą nadrzędną było stworzenie syntetycznej i monumentalnej formy przestrzennej dla upamiętnienia ofiar z wielu krajów Europy, najpierw ciężkiego więzienia niemieckiego, a następnie obozu koncentracyjnego III Rzeszy.

Wykonanie pomnika o powierzchni z polerowanej stali nierdzewnej ma aktywnie włączyć odbiorców w refleksyjną percepcję tego historycznego miejsca.


Na granitowym murze usytuowanym za monumentem będzie umieszczone logo muzeum oraz tablice memoratywne dotychczas zamontowane na ścianach muzeum; zarówno wewnątrz jak i na zewnątrz budynku (lub treści tych tablic zostaną wykute bezpośrednio w granicie Ściany Pamięci).

**Technologia,**

Monument-Krzyż; spawana konstrukcja wsporcza oblicowana polerowaną blachą nierdzewną gr = 3 mm za pomocą połączeń skręcanych, wymiar całkowity 505 x 200 x 200 cm, posadowiona na monolitycznym fundamencie żelbetowym.


Ściana Pamięci; żelbetowa konstrukcja oblicowana płytami granitowymi gr = 3 cm w technologii suchego montażu na kotwach ze stali nierdzewnej, wymiar całkowity 800 x 252 x 33 cm.

Monument-Krzyż oraz Ściana Pamięci w powierzchni placu otoczone kostką granitową 10/10 cm, zgodnie z projektem zagospodarowania terenu przy muzeum autorstwa mgr inż. arch. Joanny Styki-Lebiody.

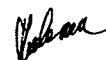


## ZAWARTOŚĆ OPRACOWANIA

1. Krzyż: widok i rzut skala 1:20
2. Krzyż: perspektywa aksonometryczna
3. Krzyż: oblicowanie powierzchni
4. Ściana Pamięci: kamieniarka
5. Krzyż-Ściana Pamięci: wizualizacja 1
6. Krzyż-Ściana Pamięci: wizualizacja 2

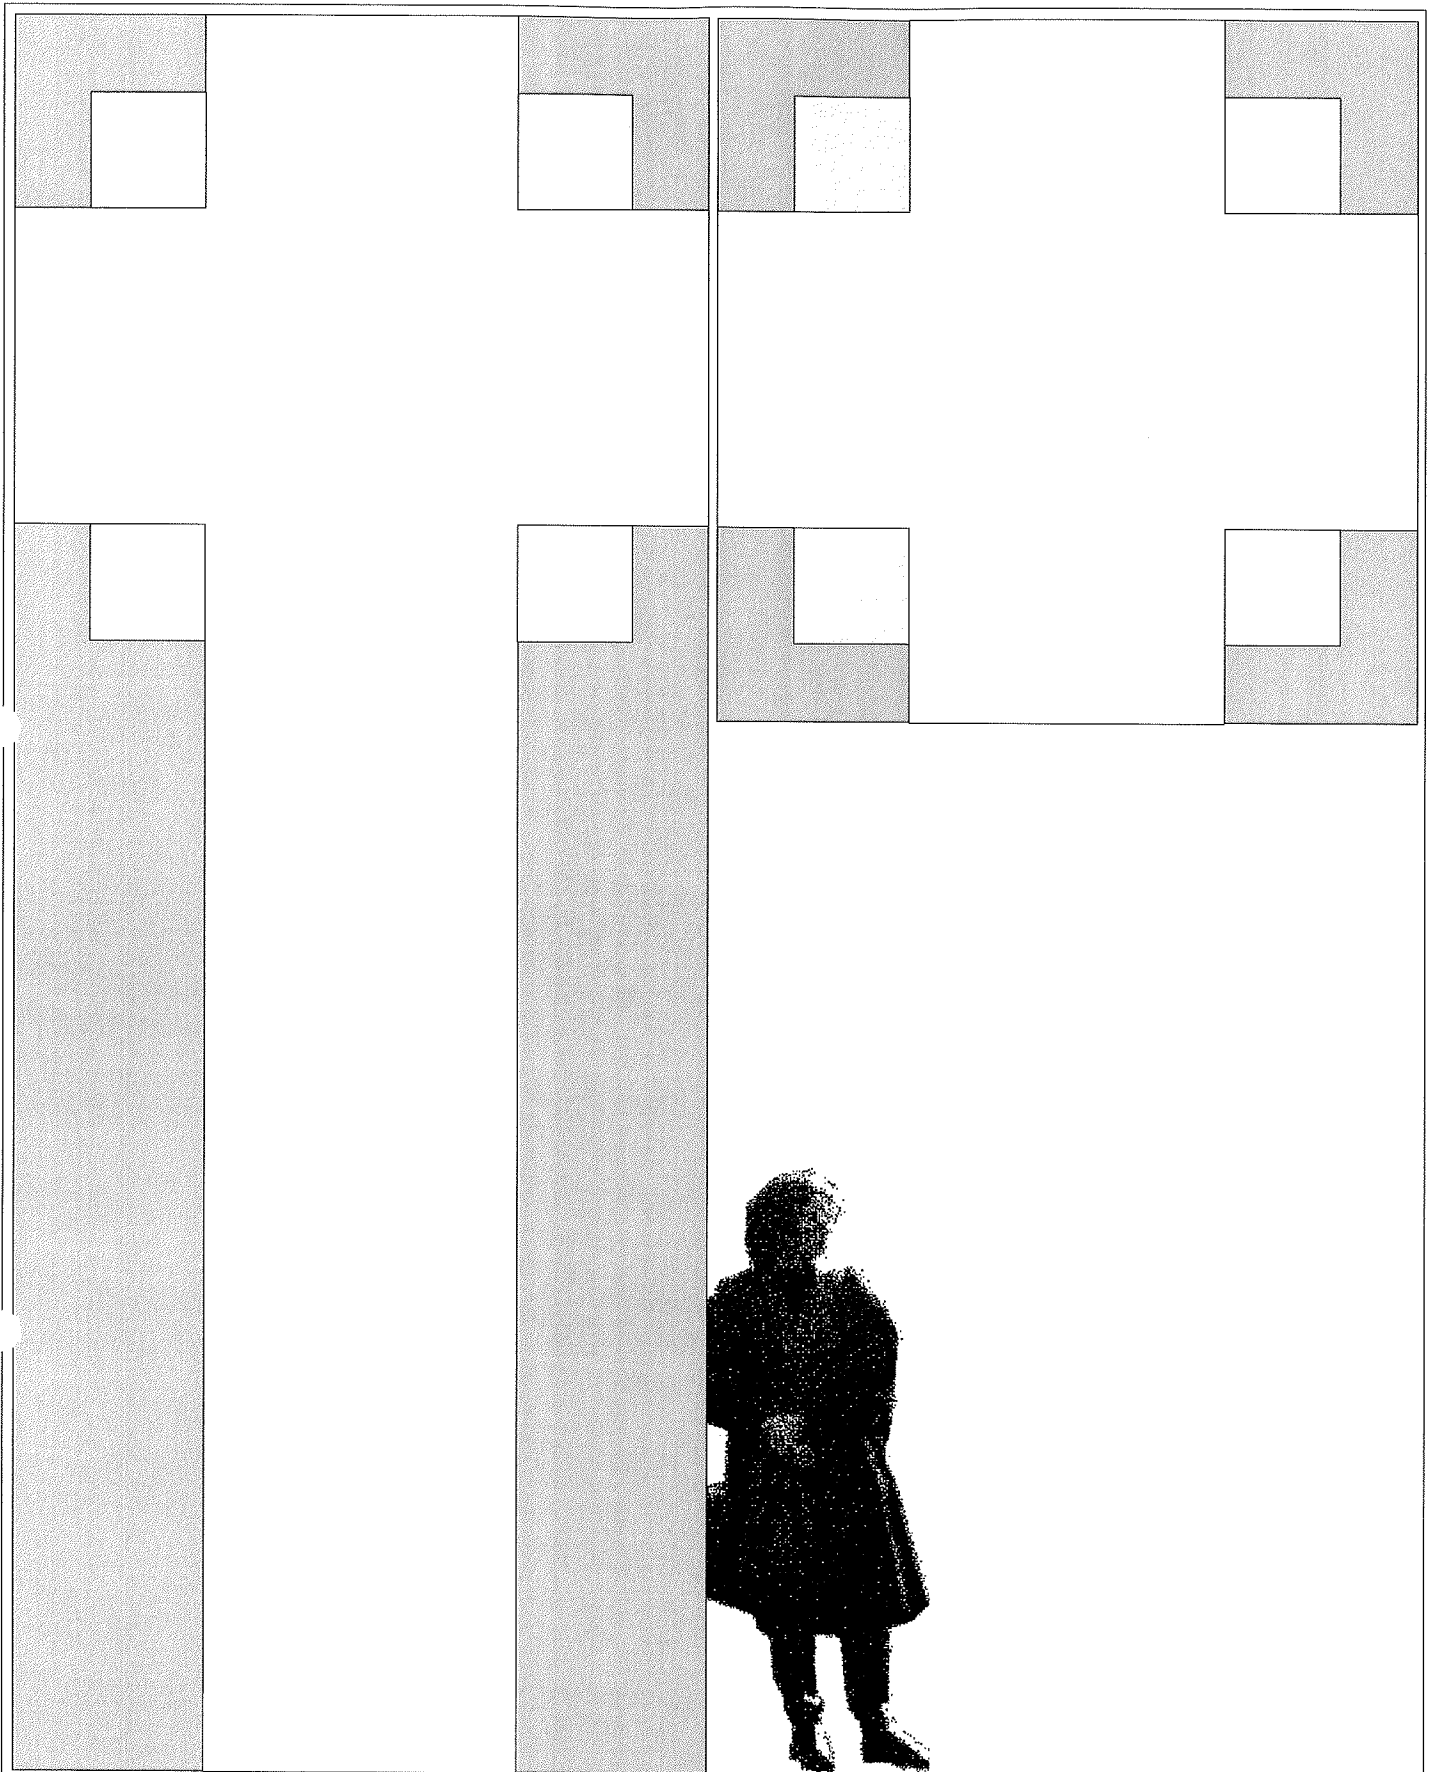


Rys 1  
Krzyż: widok i rzut skala 1:20 *W. K.*


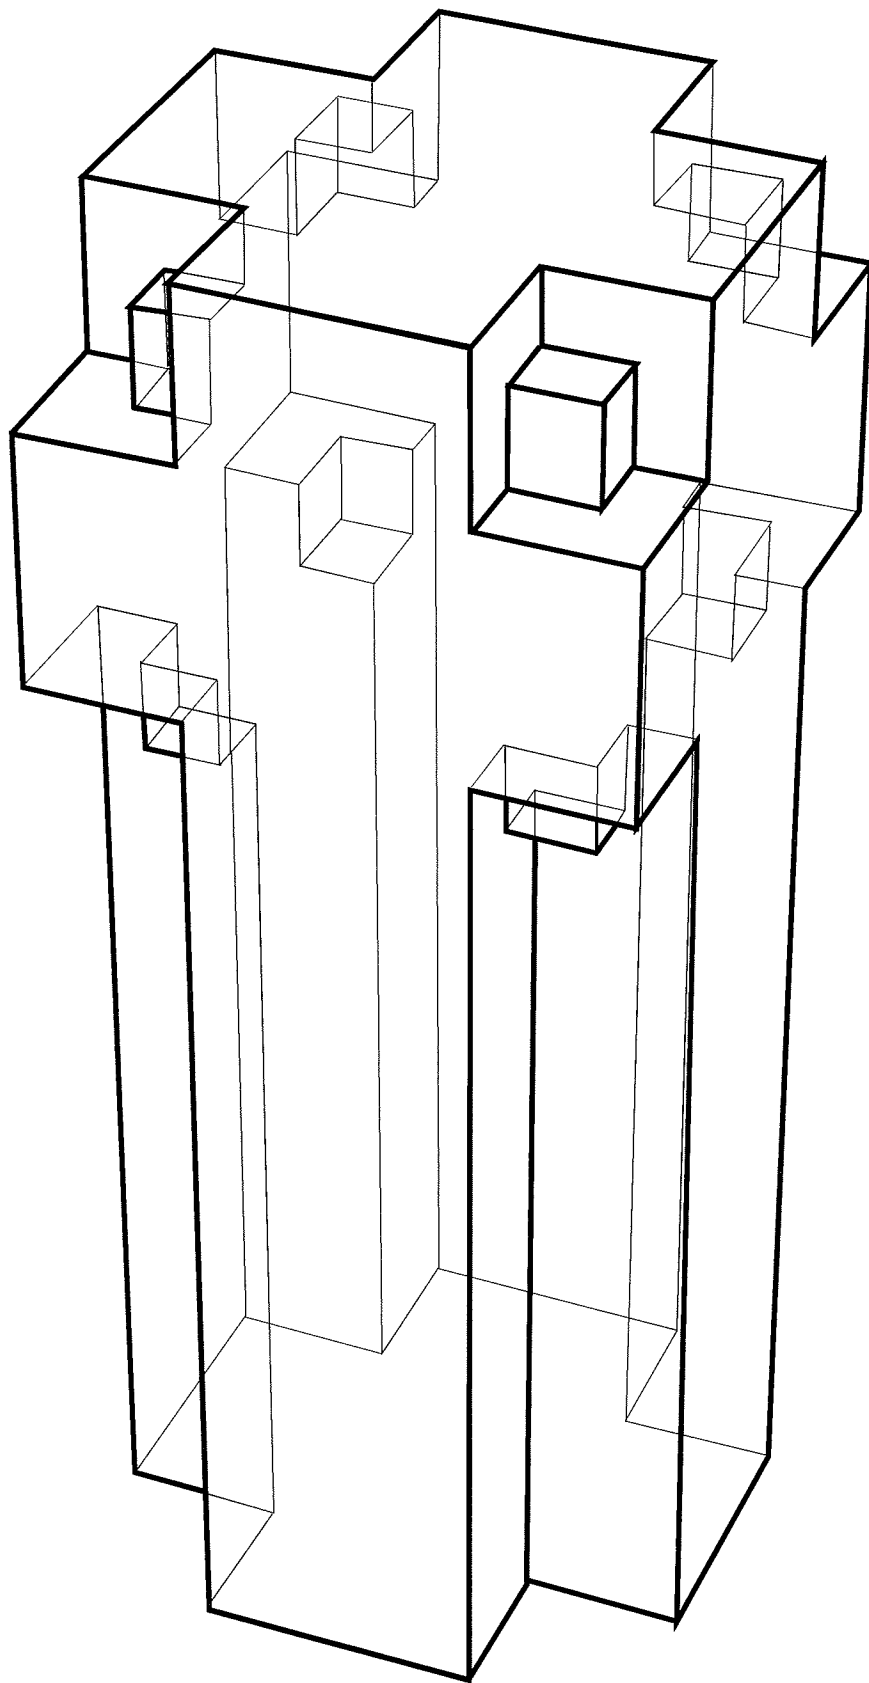


Rys 2  
Krzyż: perspektywa aksonometryczna

*Handwritten signature*


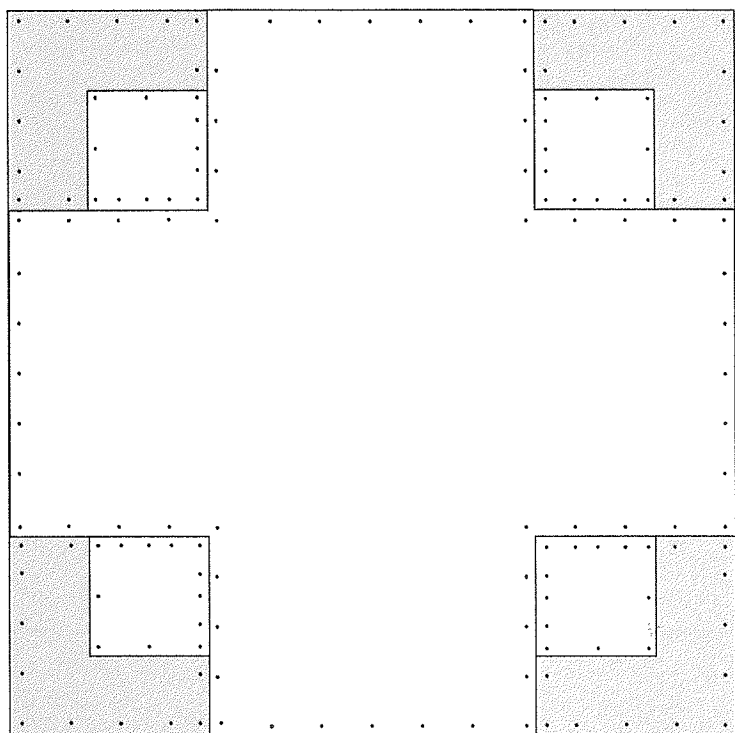


skala 1:20

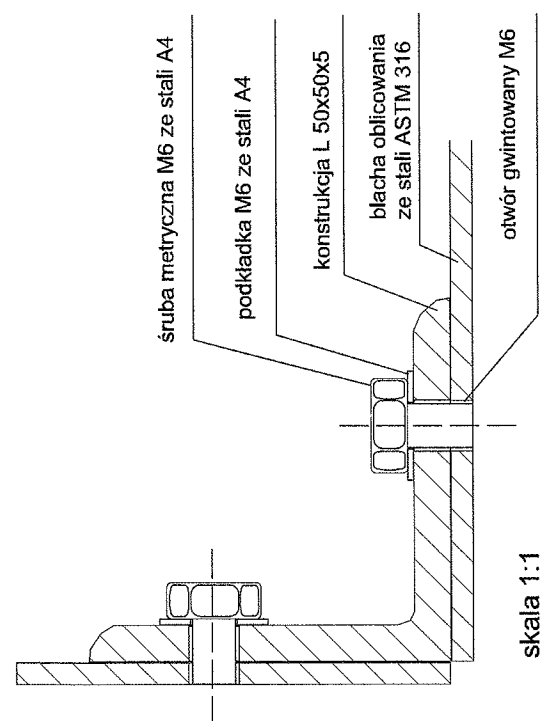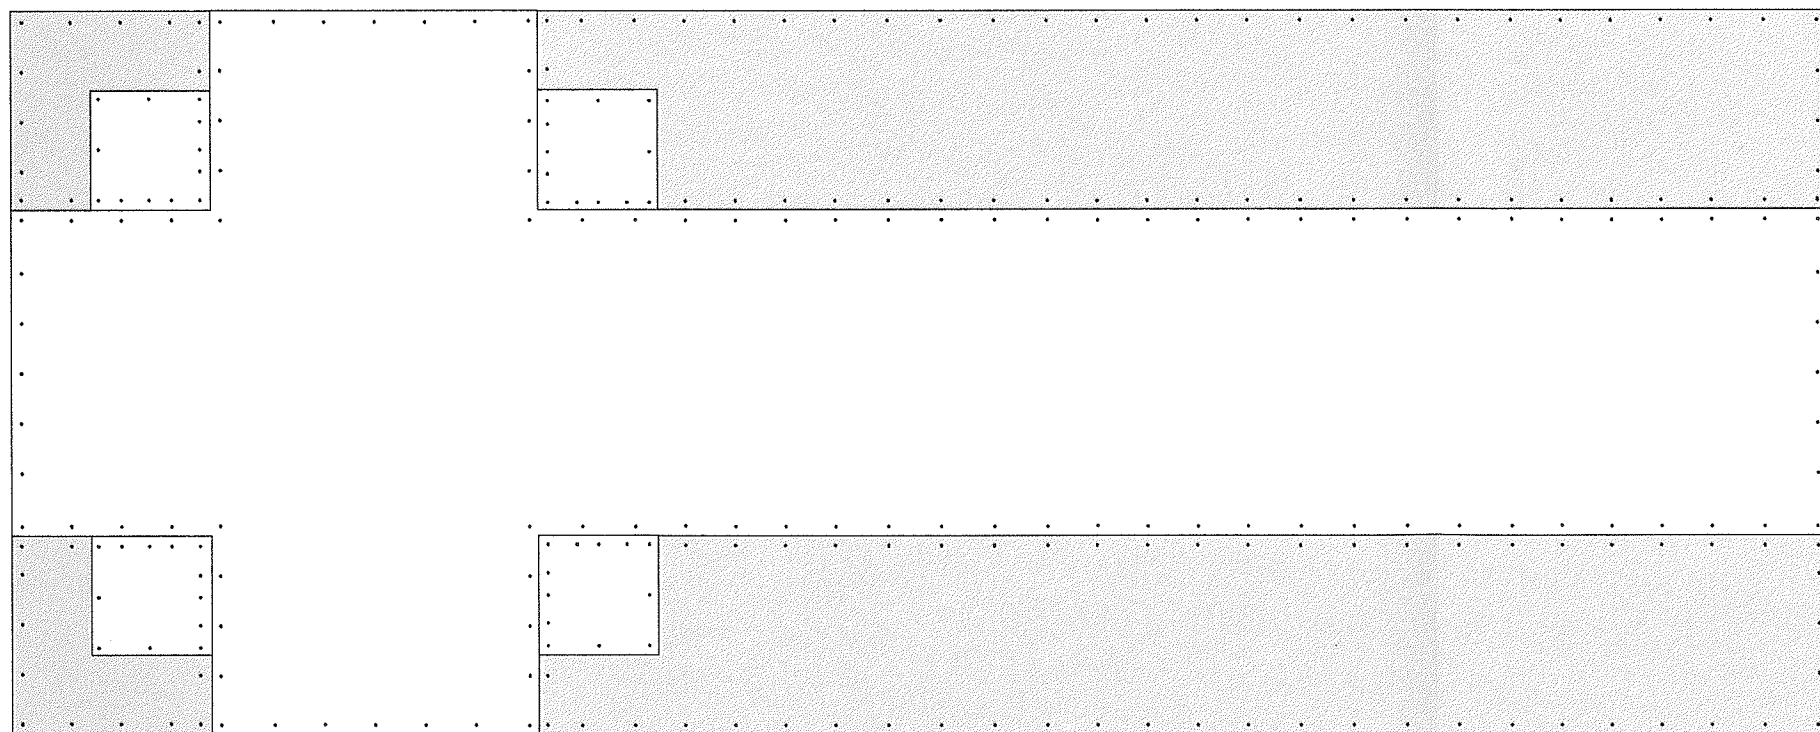


skala 1:1

Rys 3  
Krzyż: oblicowanie powierzchni pomnika

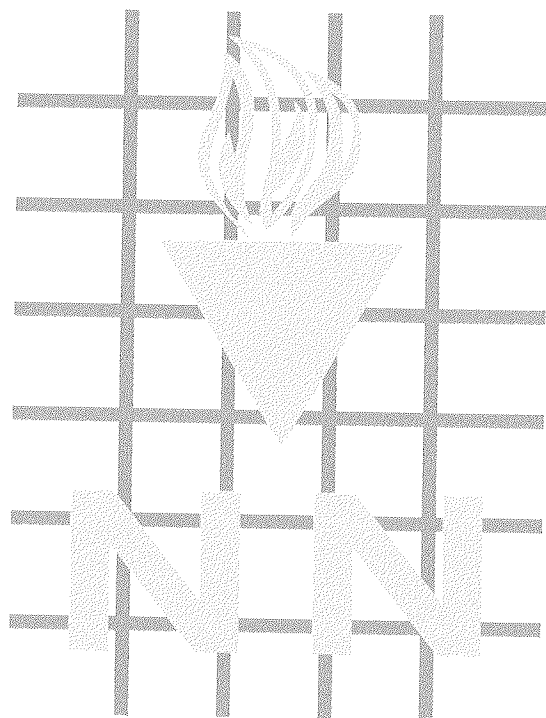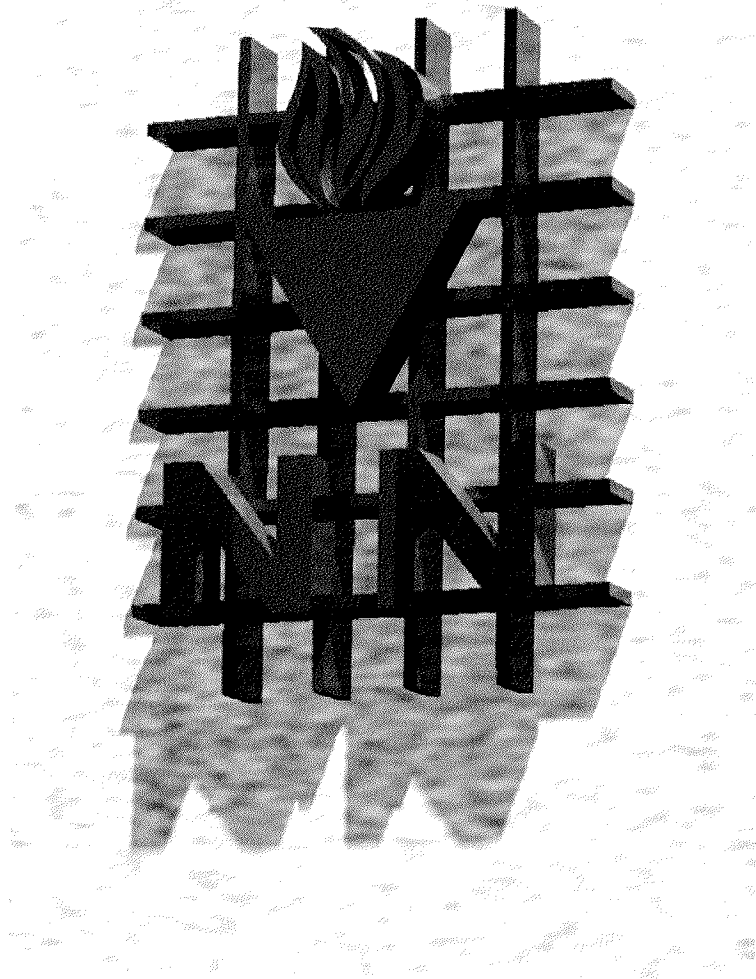

Projekt logo do zrealizowania w stali nierdzewnej  
może zostać dołączony do całego projektu Pomnika  
po ustaleniu, kto dysponuje prawami autorskimi,  
czy i na jakich zasadach może zostać tu wykorzystany?

A handwritten signature in black ink, located at the bottom right of the page.

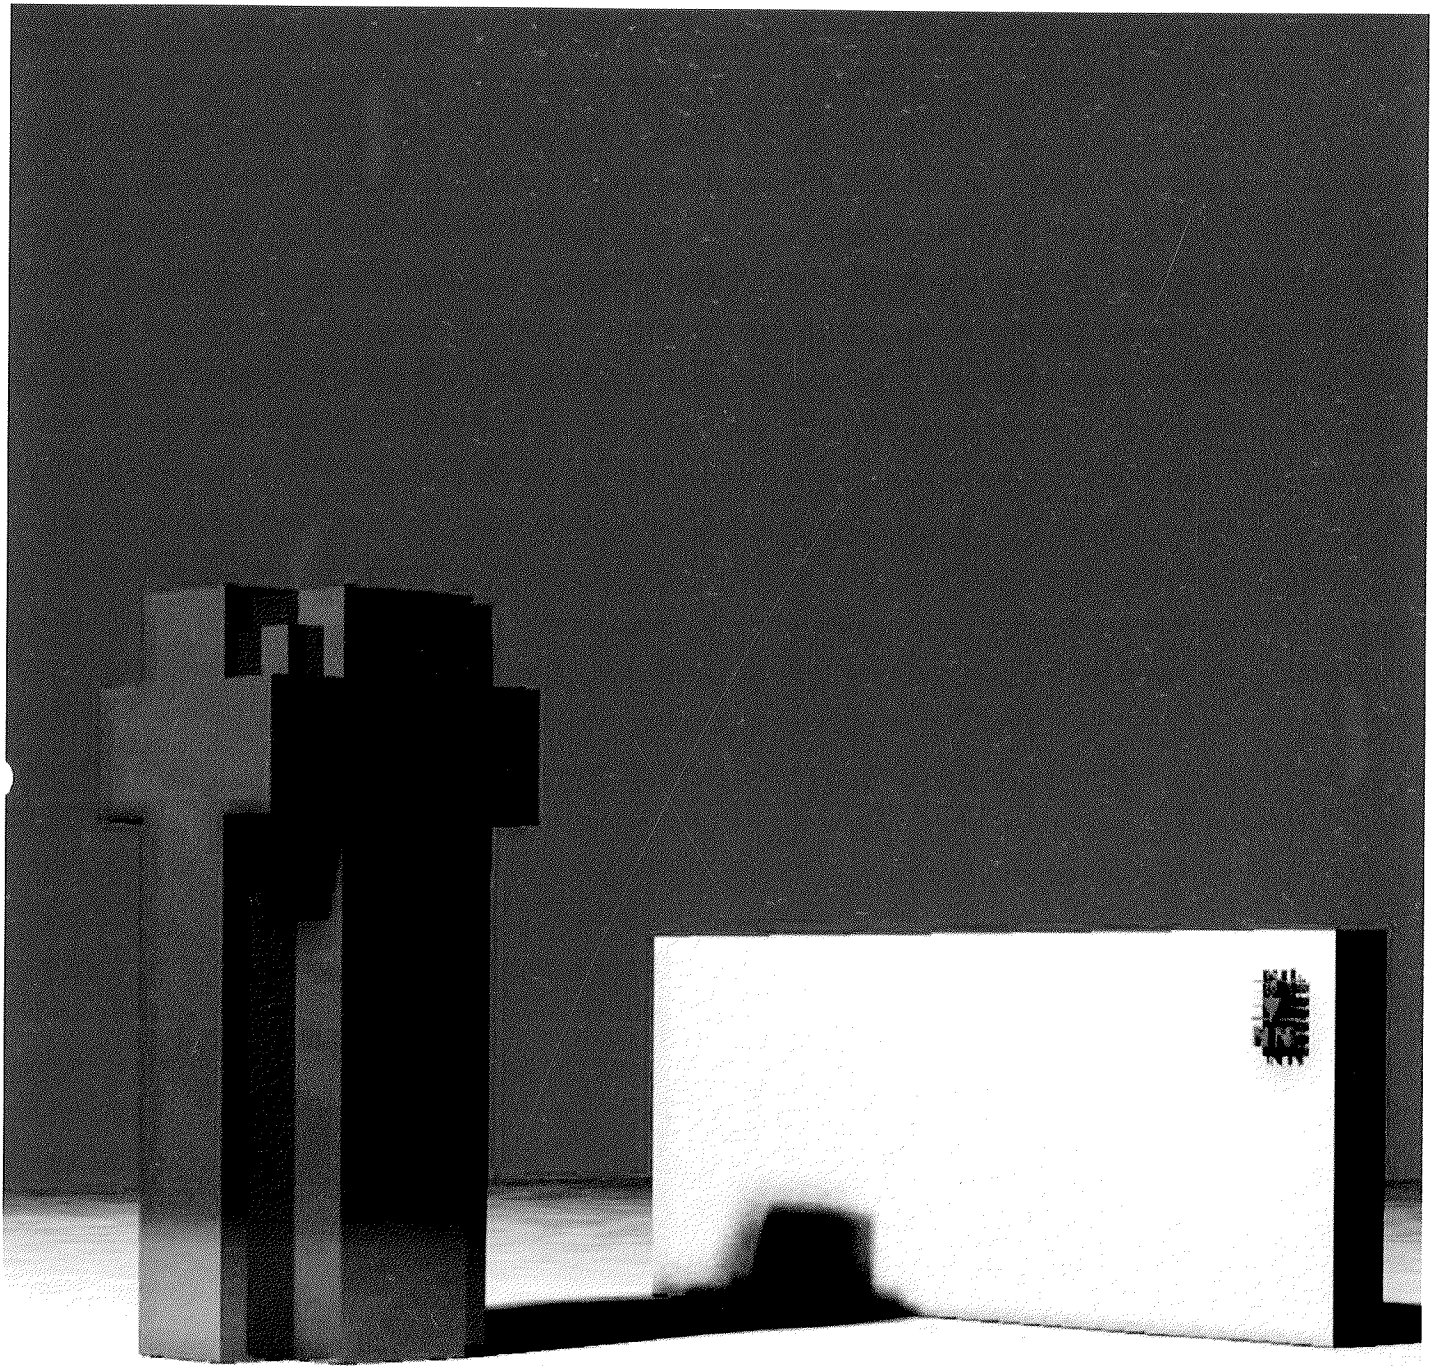

Rys 6  
Krzyż-Ściana Pamięci: Wizualizacja 2



*[Handwritten signature]*





Rys 5  
Krzyż-Ściana Pamięci: Wizualizacja1

*Handwritten signature*

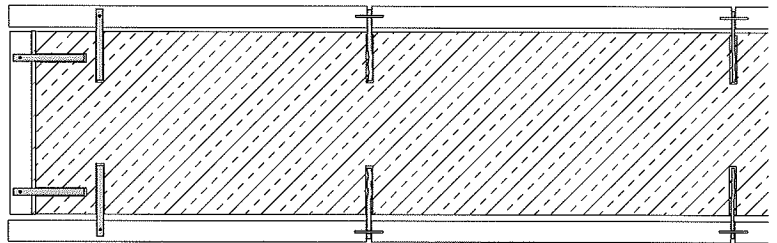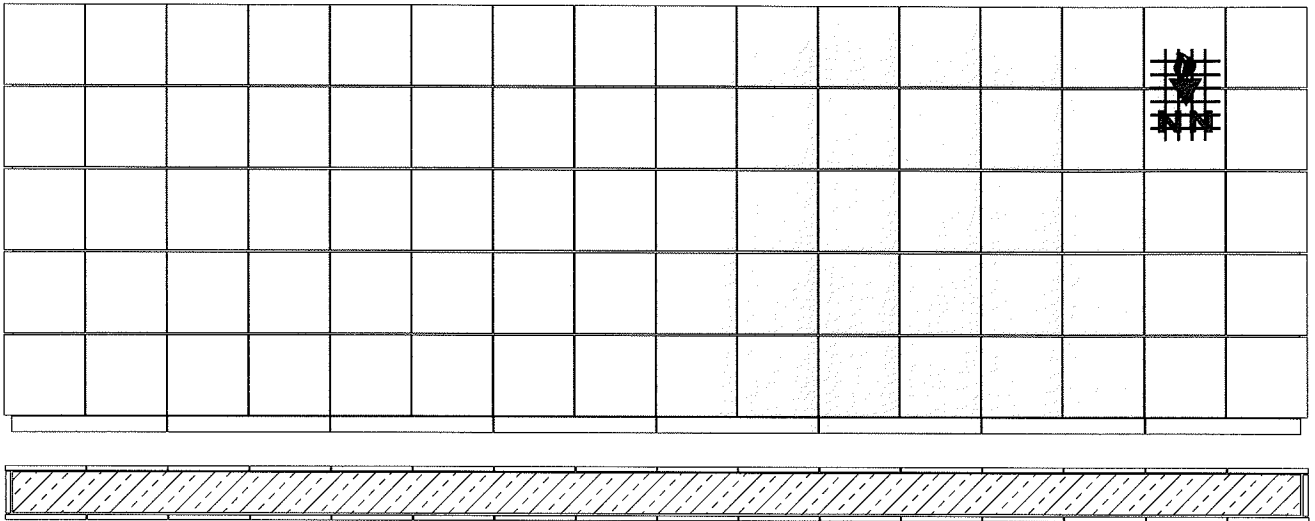


skala 1:10

*Handwritten signature*

jasny granit  
50 x 50 x 3 cm

kotew ze stali  
nierdzewnej A4

żywica  
epoksydowa

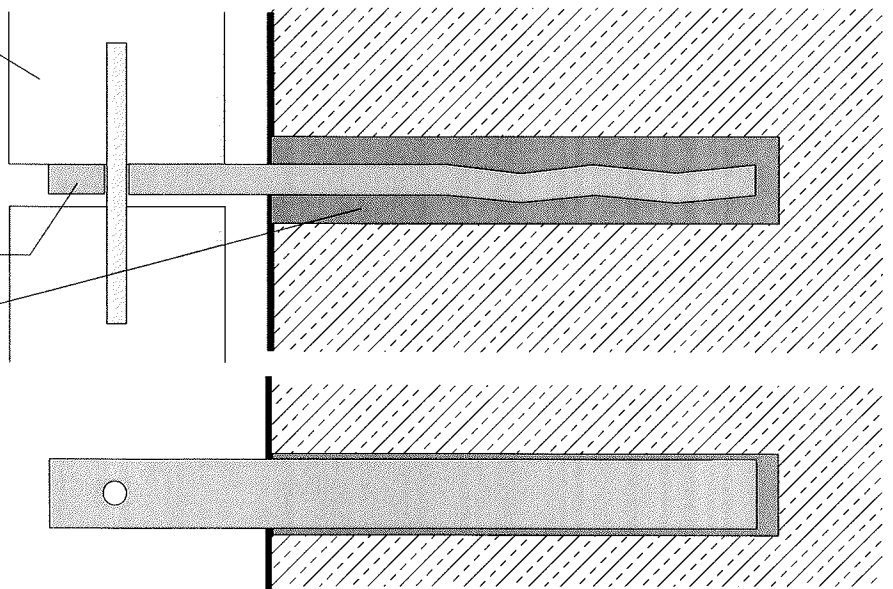

skala 1:1

Rys 4  
Ściana Pamięci: kamieniarka

*Handwritten signature*