

STANISŁAW SUŁĘCIŃSKI
ul. LUBOWE 16
PL-200 Sułecin
tel./fax (095) 768 6557
tel. (095) 799 9219 70 48

pieczęć organu wydającego

Województwo: **lubuskie**

Powiat: **sułeciński**

Jednostka ewidencyjna: **Słońsk**

Obręb: **Słońsk 080703_2.0037.1209**

OPIS I MAPA

Nr jednostki rejestrowej: **G.775**

Nr Księgi wieczystej: **GW1U/00022283/4**

Urząd Gminy Słońsk

Imię i nazwisko właściciela – władającego (nazwa)


Imiona rodziców

WYPIS Z REJESTRU GRUNTÓW

Obręb	Numer		Bliższe określenie położenia	Rodzaj Użytków	Klasa	Powierzchnia					
	Mapy	Działki				Użytków			Ogólna działki		
						ha	a	m ²	ha	a	m ²
Słońsk	4	1209		R	IVb	0	26	20	0	26	20

Słownie: dwadzieścia sześć arów dwadzieścia metrów kwadratowych

MAPA
wrys z mapy ewidencyjnej
Skala 1:1000

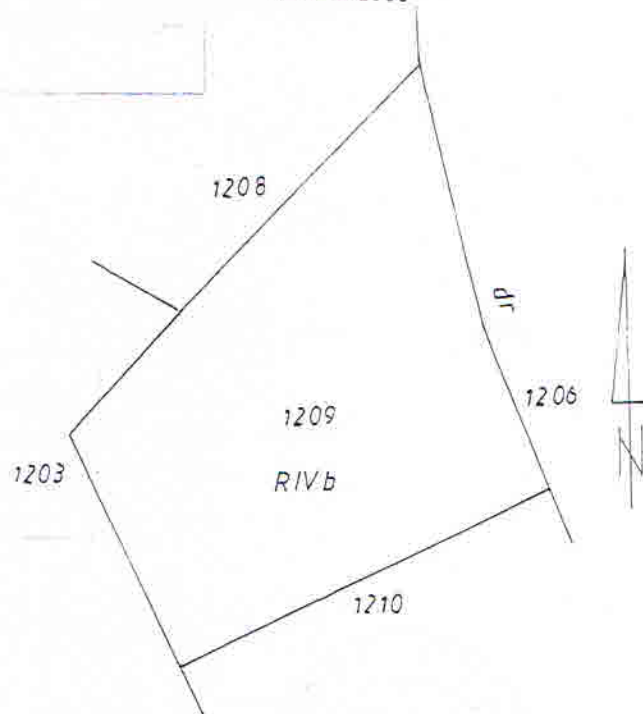

Sulęcín dn. 14-12-2012

podpis

Niniejszy wypis z rejestru gruntów i mapę sporządzono według stanu z roku 2012