Konstrukcja wspornicza. Pomnik - Krzyż, na terenie Parafii Katolickiej w Słońsku	Wykaz stali nr./	do rysunku K1 ÷ K5	ilość stron 1	str. 1
		opracował: T. Bałchocki		data: 07.2009

Nr	Wyszczególnienie	szt.	Długość 1 sztuki mm	Ciężar jednostko wy kg/m	Ciężar 1 sztuki kg	Ciężar łączny kg	Gatunek stali	Uwagi
1	L 60×60×6	4	5015	5,42	27,24	108,96	A5 STN 304	
2	L 50×50×5	8	5015	3,80	19,10	152,80	— " —	
3	— " —	20	878	— " —	3,34	66,80	— " —	
4	— " —	24	880	— " —	3,34	80,16	— " —	
5P	— " —	20	886	— " —	1,85	37,00	— " —	
5L	— " —	20	886	— " —	1,85	37,00	— " —	
6P	— " —	16	540	— " —	2,05	33,00	— " —	
6L	— " —	16	540	— " —	2,05	32,80	— " —	
7	— " —	4	880	— " —	3,38	13,52	— " —	
8P	— " —	4	785	— " —	1,84	7,36	— " —	
8L	— " —	4	785	— " —	1,84	7,36	— " —	
9	⌀ 100×10	8	200	7,85	1,57	12,56	— " —	
10	L 80×80×8	8	200	9,06	1,81	14,48	— " —	
11	— " —	4	800	— " —	8,31	33,24	— " —	
12	L 50×50×5	12	1400	3,42	4,79	57,48	— " —	
13	⌀ 100×10	4	160	7,85	1,18	4,72	— " —	
					Razem:	700,00		
			Dodatek	1,8 % na spawy:		12,60		
					Suma:	712,60		

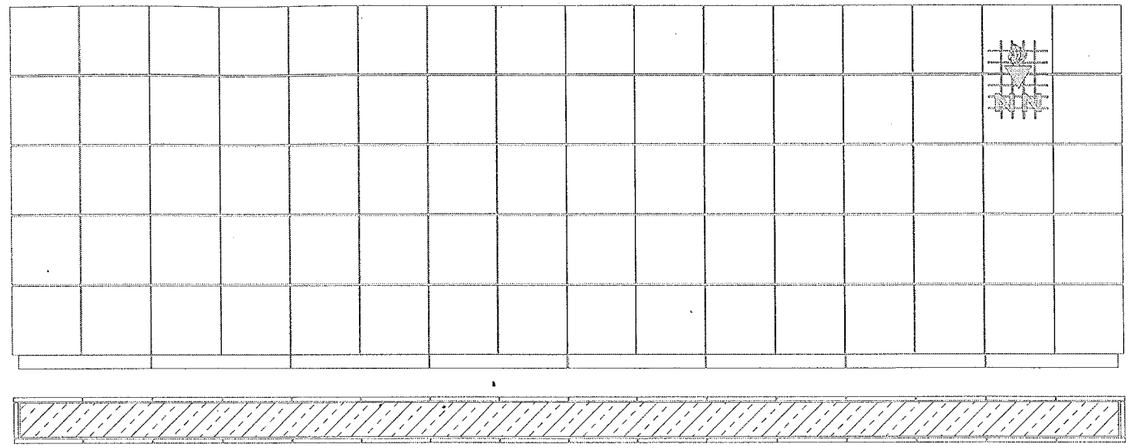

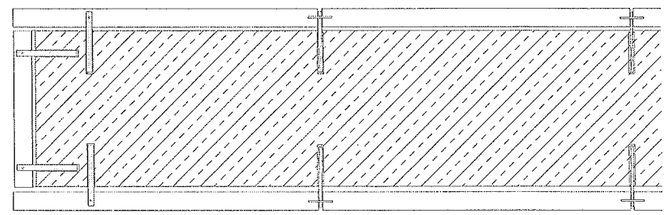

skala 1:10

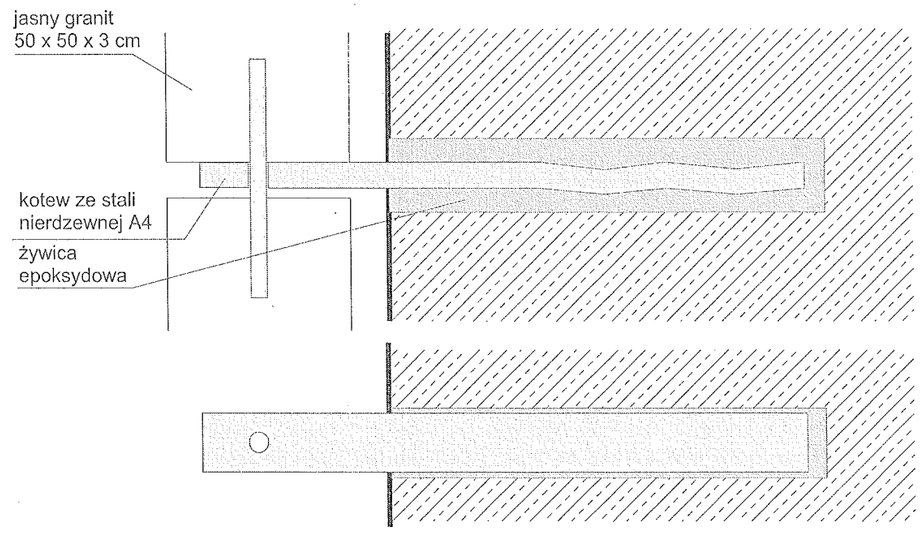

PROJEKT BUDOWLANY			
OBIEKT: Pomnik – Krzyż w Słońsku ul. 3-go Lutego nr ewid. gr. 506/3			
INWESTOR: Zakład Gospodarki Wodno – Ściekowej w Słońsku 66-436 Słońsk ul. 3-go Lutego 47			
Data 10.12.2013	Projektant architektury	mgr inż. Ryszard Kamfonik Upr. Bud. Nr 108/87/Gw	
Skala 1:500	Projektant konstr.	mgr inż. Ryszard Kamfonik Upr. Bud. Nr 108/87/Gw	
		Rys. nr	