
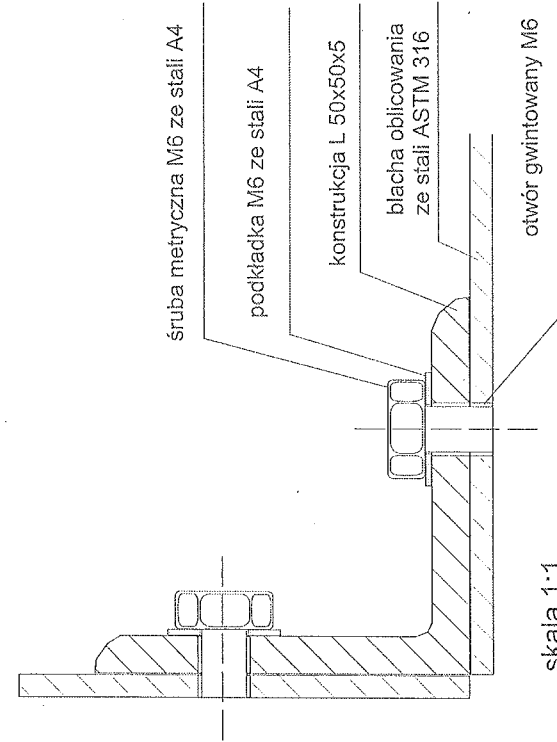


skala 1:20

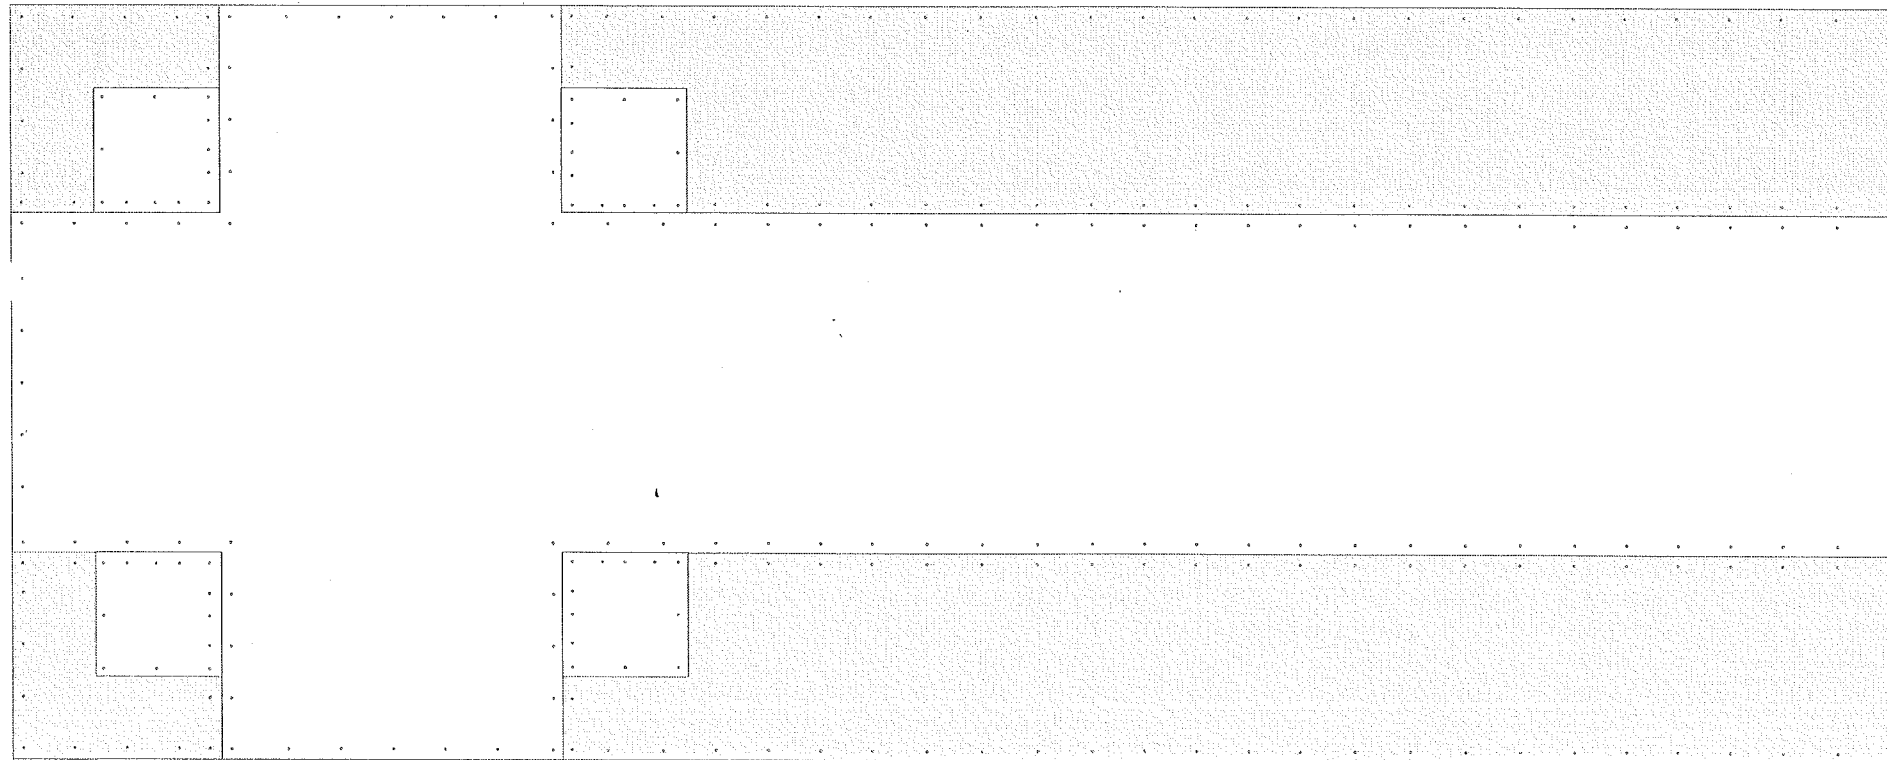

skala 1:1

PROJEKT BUDOWLANY

OBIEKT: Pomnik – Krzyż w Słońsku ul. 3-go Lutego nr ewid. gr. 506/3

INWESTOR: Zakład Gospodarki Wodno – Ściekowej w Słońsku
66-436 Słońsk ul. 3-go Lutego 47

Data 10.12.2013	Projektant architektury	mgr inż. Ryszard Kamfonik Upr. Bud. Nr 108/87/Gw
--------------------	----------------------------	---

Skala 1:500	Projektant konstr.	mgr inż. Ryszard Kamfonik Upr. Bud. Nr 108/87/Gw
-------------	-----------------------	---

Rys. nr