


skala 1:20

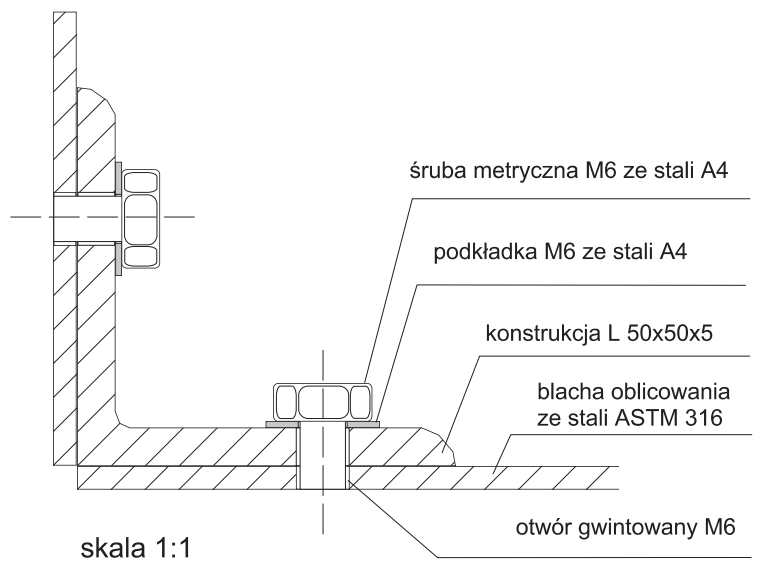

Rys 3
Krzyż: oblicowanie powierzchni pomnika