


PLANSZA PODSTAWOWA STAN PROJEKTOWANY skala 1:500

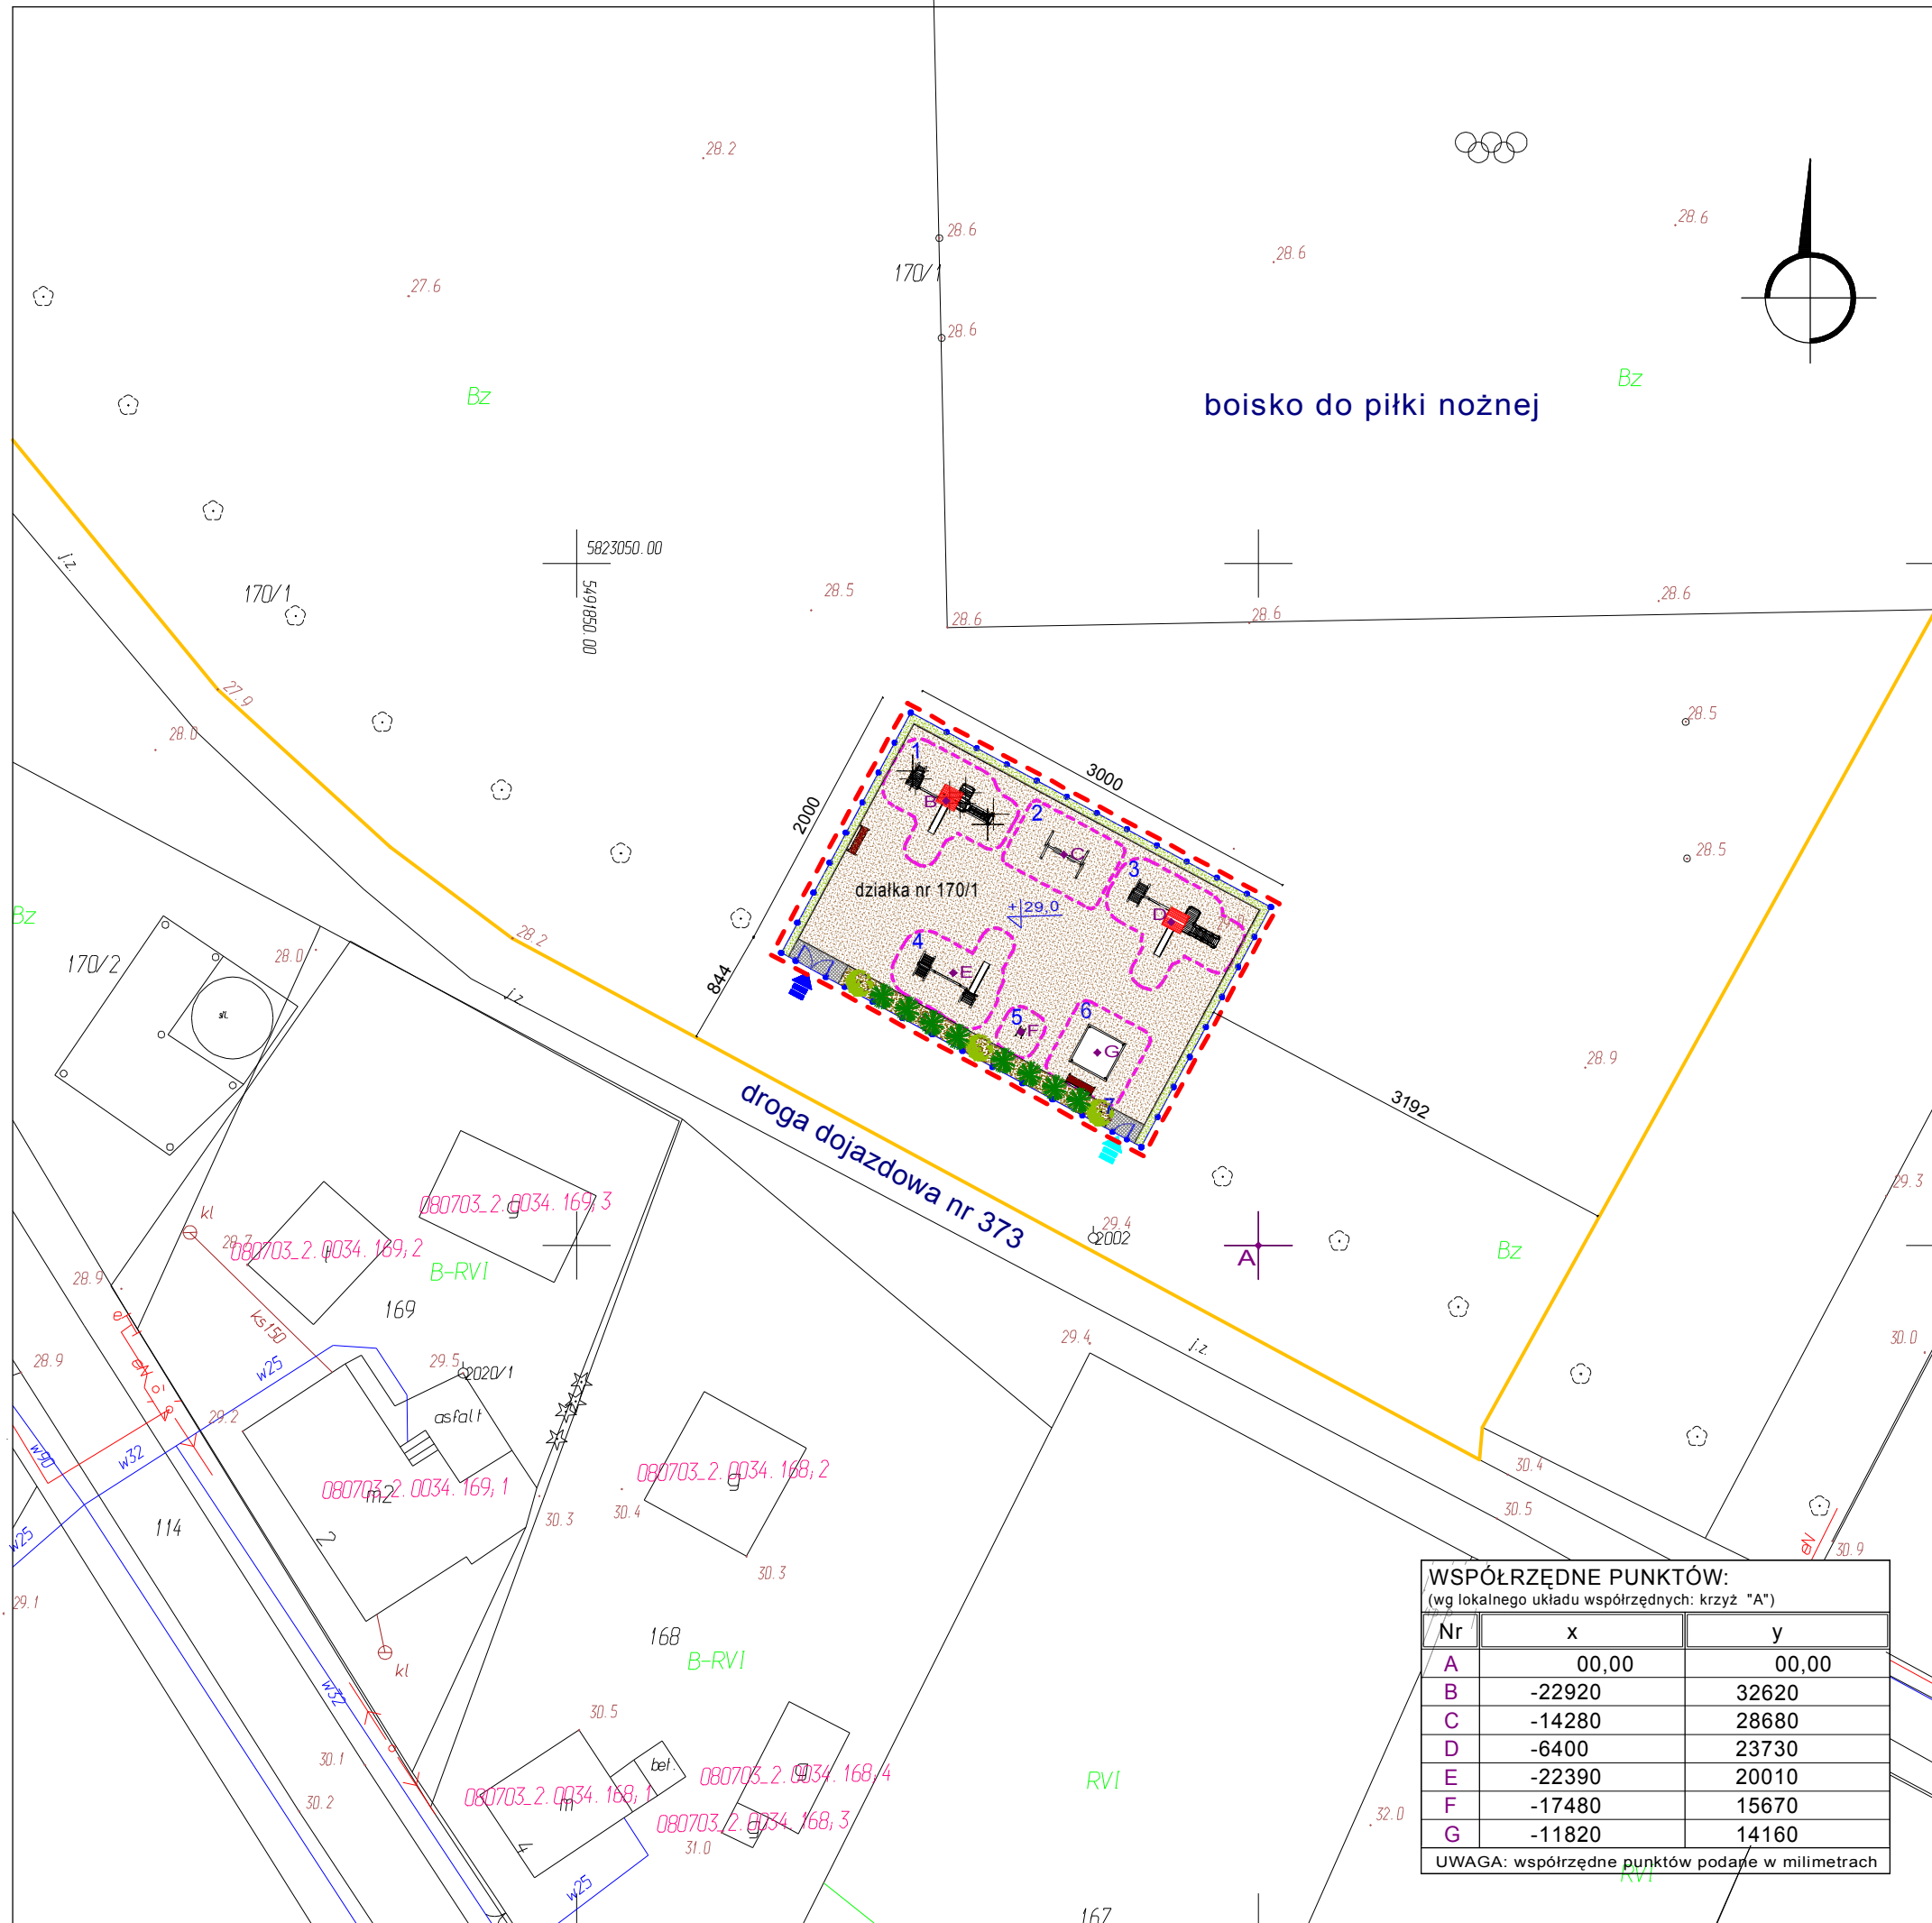

LEGENDA:

- zakres terenu objętego opracowaniem
- granica własności działki
- projektowane wejście na teren działki
- projektowany wjazd na teren działki
- projektowana nawierzchnia utwardzona, żwirowa lub kostka betonowa
- projektowany plac zabaw nawierzchnia piaskowa
- nawierzchnia z kory w obrębie nasadzeń
- nawierzchnie trawiaste
- strefy bezpieczeństwa urządzeń rekreacyjnych
- projektowane ogrodzenie placu zabaw
- projektowany krawężnik
- drzewa istniejące
- zielen izolacyjna
- projektowana ławka

BILANS POWIERZCHNI		P[m ²]
POWIERZCHNIA W ZAKRESIE OPRACOWANIA		600,00
NAWIERZCHNIE (w zakresie opracowania):		
nawierzchnia utwardzona - projektowana		9,49
nawierzchnia piaskowa - plac zabaw projektowany		514,72
nawierzchnia z kory		33,29
nawierzchnia trawiasta		42,50

PROJEKTOWANE ELEMENTY WYPOSAŻENIA PLACU ZABAW

1. Zestaw zamek z pomostem ruchomym i zjeżdżalnią
2. Huśtawka podwójna
3. Zestaw zamek z pomostem ruchomym, zjeżdżalnią i ścianką wspinaczkową
4. Zestaw ze zjeżdżalnią i ścianką wspinaczkową
5. Bujak jednomiejscowy na sprężynie
6. Piaskownica
7. Regulamin

UWAGA:

Dopuszcza się inną lokalizację elementów wyposażenia placu zabaw pod warunkiem zachowania stref bezpieczeństwa

WSPÓLZĘDNE PUNKTÓW:

(wg lokalnego układu współrzędnych: krzyż "A")

Nr	x	y
A	00,00	00,00
B	-22920	32620
C	-14280	28680
D	-6400	23730
E	-22390	20010
F	-17480	15670
G	-11820	14160

UWAGA: współrzędne punktów podane w milimetrach

BIURO PROJEKTOWE JOANNA STYKA-LEBIODA
66-400 Gorzów Wlkp. ul. Szczanieckiej 31/5 tel. 95-7203-704

PROJEKT ZAGOSPODAROWANIA DLA PLACU ZABAW
W OWNICACH - MONTAŻ ELEMENTÓW MAŁEJ ARCHITEKTURY,
działka nr ewid. 170/1, jednostka ewid. Stońsk, obręb ewid. Ownice

branża: ARCHITEKTURA 29.07.2014
projektant: mgr inż. arch. Joanna Styka-Lebioda, nr upr. 55/94/GW
w specjalności architektonicznej bez ograniczeń
opracował: mgr inż. Daria Tutko

PLANSZA PODSTAWOWA
STAN PROJEKTOWANY skala 1:500 rys nr 1