ZAGOSPODAROWANIE TERENU
STAN PROJEKTOWANY
skala 1:500

MAPA DO CELÓW PROJEKTOWYCH

Oznaczenie kancelaryjne zgłoszenia pracy geodezyjnej		GK.6640.516.2014	
Skala mapy	1:500	Data opracowania mapy	07.07.2014
Miejscowość	Słońsk	nr działki	Słońsk wg. zakresu
Jednostka ewidencyjna Słońsk		identyfikator	080703_2
		nazwa	Słońsk
Obręb ewidencyjny Słońsk		identyfikator	0037
		nazwa	Słońsk
Nazwa układu współrzędnych		prostokątnych płaskich	2000/15
		wysokości	Kronsztadt 86
Oznaczenie granic obszaru, który był przedmiotem aktualizacji			
Oznaczenie i informacje o służebnościach gruntowych mających wpływ na zagospodarowanie gruntów, zlokalizowanych w granicach projektowanej inwestycji			
Oznaczenie i symbol konturu użytku gruntowego, który nie jest ujawniony w bazie danych ewidencji gruntów i budynków			
FIRMA GEODEZYJNA "SUL - GEO" s.c. ul. Kilińskiego 9, tel. 95 755 4355 69-200 Sulęcin NIP 599-104-73-55 REGON 080824 Nazwa, imię i nazwisko wykonawcy i podpis osoby reprezentującej wykonawcę		ANDRZEJ MASŁOWSKI GEODETA UPRAWNIONY Nr uprawnień 9976 ul. J.Paska 43, 69-200 Sulęcin kom. 697 220 590 tel./faks 95 755 4355 Imię i nazwisko, nr uprawnień i podpis geodety uprawnionego który opracował mapę	

Poświadcza się, że niniejszy dokument został opracowany w wyniku prac geodezyjnych i kartograficznych, których rezultaty zostały wpisane do operatu technicznego wpisanego do ewidencji materiałów państwowego zasobu geodezyjnego i kartograficznego
Organ prowadzący państwowy zasób geodezyjny i kartograficzny
Data wpisania operatu technicznego do ewidencji materiałów państwowego zasobu geodezyjnego i kartograficznego 2014 07 08
Imię i nazwisko i podpis osoby reprezentującej organ
GEODETA POWIATOWY mgr inż. Tomasz Kluszczyk

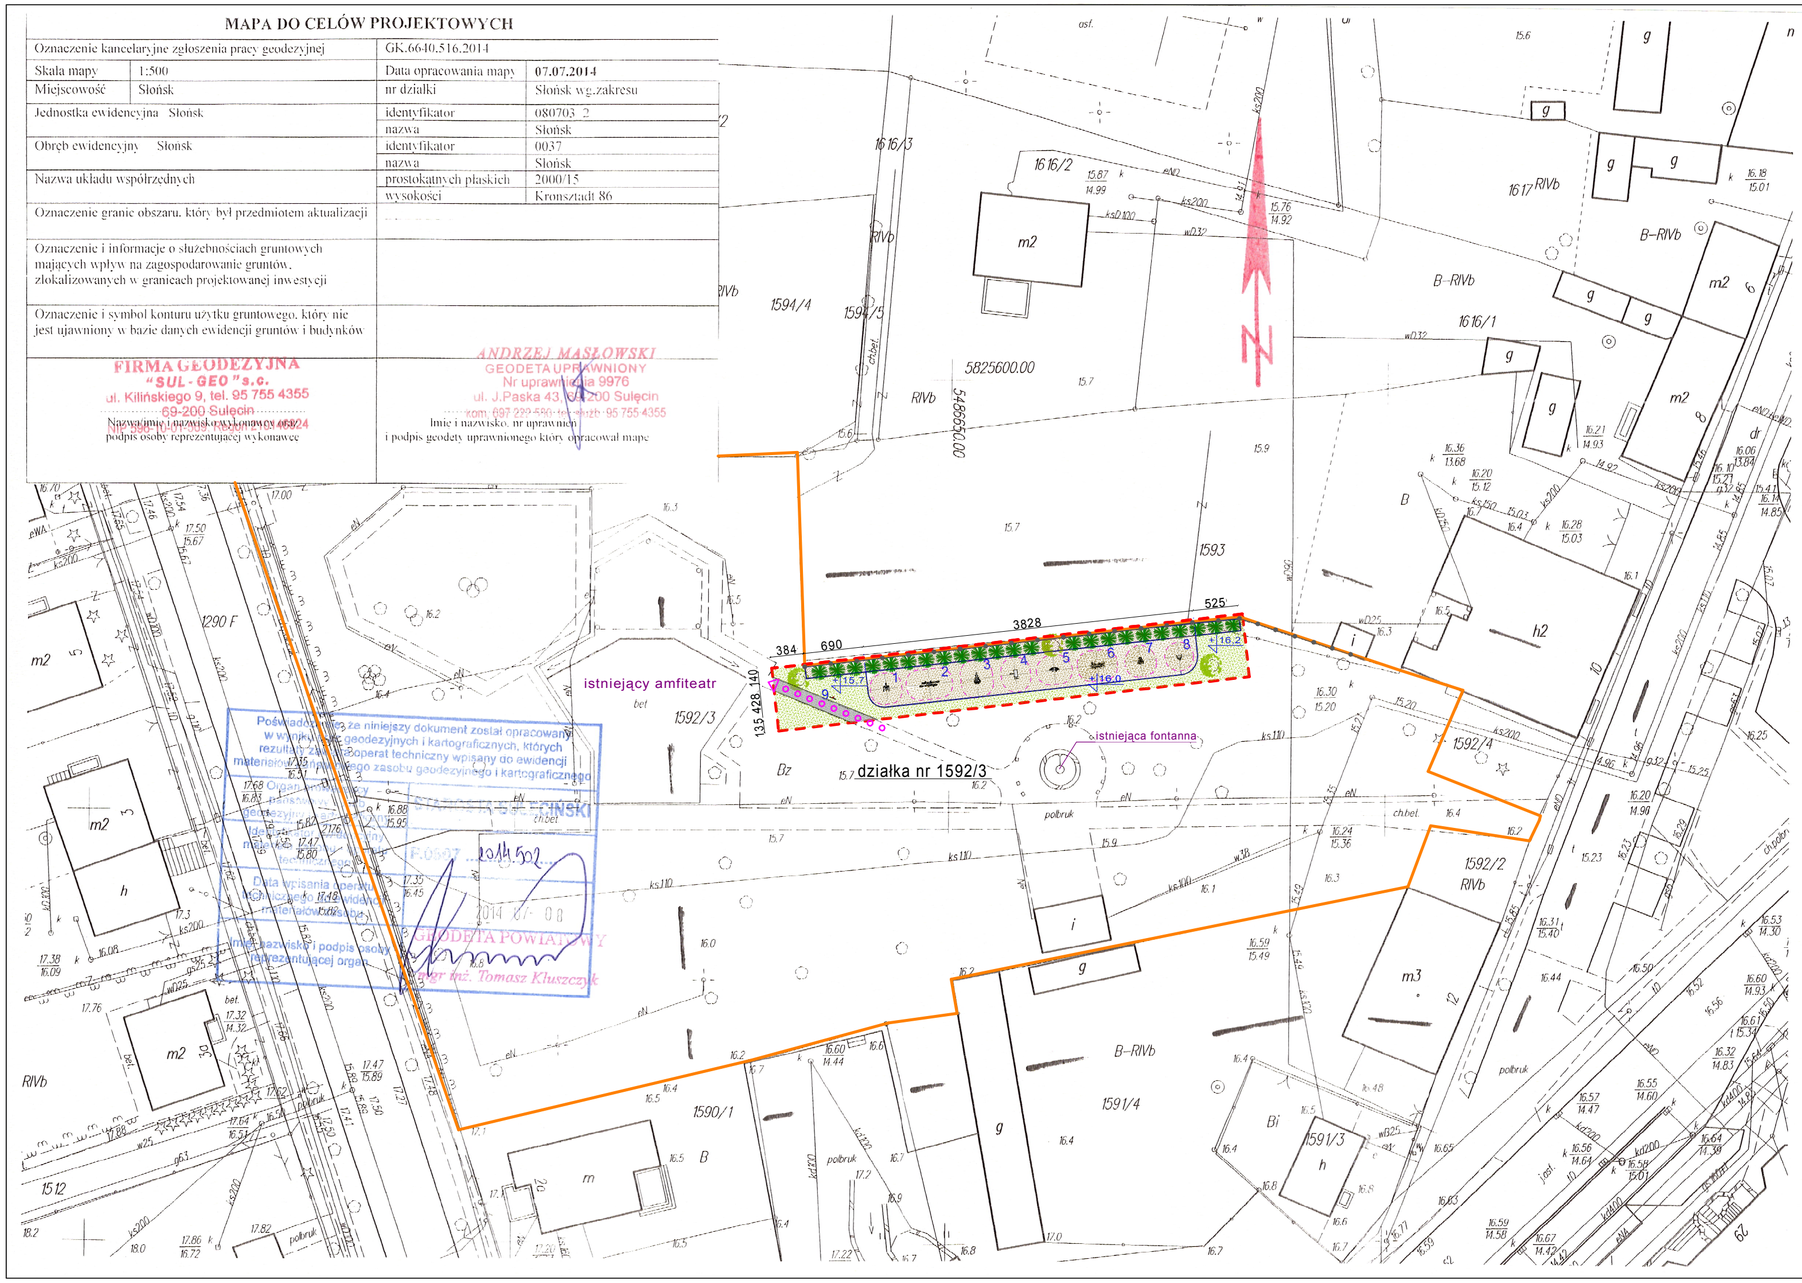

LEGENDA:

- zakres terenu objętego opracowaniem
- granica własności działki
- drzewa istniejące
- projektowana zieleń izolacyjna - tuje
- projektowana nawierzchnia siłowni (nawierzchnia piaskowa luc żwirowa)
- istniejący ciąg pieszy (kostka betonowa)
- istniejąca nawierzchnia trawiasta
- projektowana nawierzchnia z kory w obrębie nasadzeń
- istniające ogrodzenie z przęseł betonowych
- projektowane obrzeże trawnikowe
- ciąg pieszy

ELEMENTY WYPOSAŻENIA SIŁOWNI

1. Prasa ręczna - 1szt.
2. Narciarz podwójny - 1szt.
3. Wioślarz - 1szt.
4. Brzuszki - 1szt.
5. Steper - 1szt.
6. Orbitek - 1szt.
7. Wahadło - 1szt.
8. Twister - 1szt.
9. Regulamin - 1szt.

BILANS POWIERZCHNI	P[m²]
POWIERZCHNIA W GRANICACH OPRACOWANIA	383,25
NAWIERZCHNIE:	
istniejący ciąg pieszy - kostka betonowa	15,87
nawierzchnia trawiasta istniejąca	119,34
nawierzchnia piaskowa lub żwirowa projektowana	173,12
nawierzchnia z kory w obrębie nasadzenia żywopłotu	71,12

UWAGA:
Dopuszcza się zamienną lokalizację elementów wyposażenia siłowni pod warunkiem zachowania stref bezpieczeństwa

BIURO PROJEKTOWE JOANNA STYKA-LEBIODA
66-400 Gorzów Wlkp. ul. Sczanieckiej 31/5 tel. 95-7203-704

SIŁOWNIA "POD CHMURKĄ" W SŁOŃSKU - MONTAŻ URZĄDZEŃ MAŁEJ ARCHITEKTURY, działka nr ewid. 1592/3, jednostka ewid. Słońsk, obręb ewid. Słońsk

branża:	ARCHITEKTURA	29.07.2014
projektant:	mgr inż. arch. Joanna Styka-Lebioda, nr upr. 55/94/GW w specjalności architektonicznej bez ograniczeń	
opracował:	mgr inż. Daria Tutko	
ZAGOSPODAROWANIE TERENU STAN PROJEKTOWANY skala 1:500		rys nr 1