# SCHEMAT FUNKCJONALNY
# STAN PROJEKTOWANY
skala 1:100

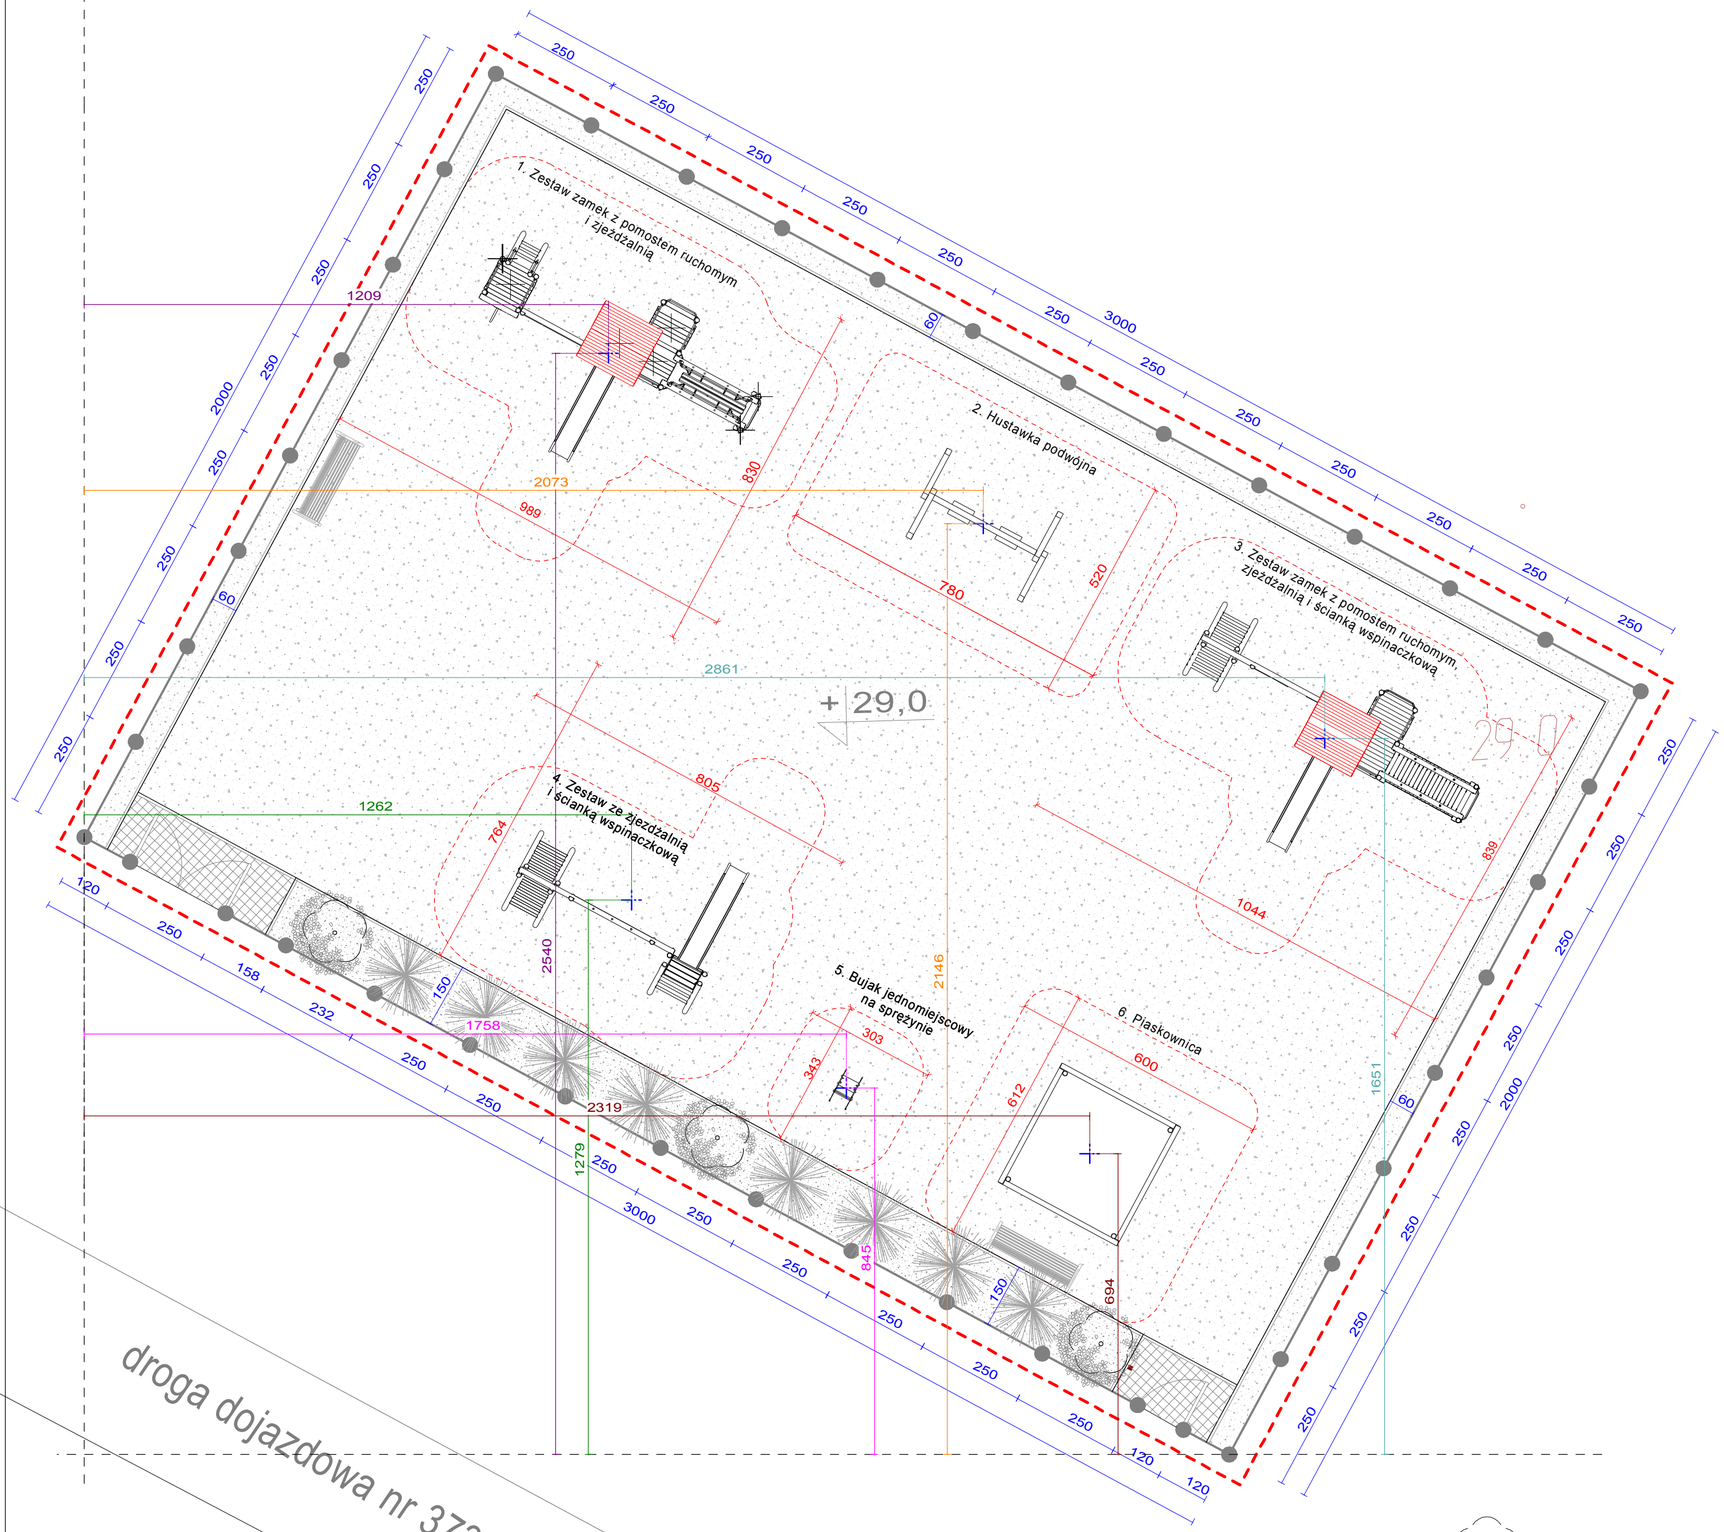


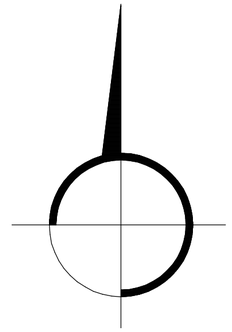

1. Zestaw zamek z pomostem ruchomym i zjeżdżalnią

2. Hustawka podwójna

3. Zestaw zamek z pomostem ruchomym, zjeżdżalnią i ścianką wspinaczkową

4. Zestaw ze zjeżdżalnią i ścianką wspinaczkową

5. Bujak jednomiejscowy na sprężynie

6. Piaskownica

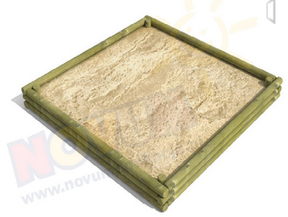

**UWAGA:**
Dopuszcza się inną lokalizację elementów wyposażenia placu zabaw pod warunkiem zachowania stref bezpieczeństwa

| | | |
|---|---|---|
| BIURO PROJEKTOWE JOANNA STYKA-LEBIODA<br>66-400 Gorzów Wlkp. ul. Sczanieckiej 31/5 tel. 95-7203-704 | | |
| PROJEKT ZAGOSPODAROWANIA DLA PLACU ZABAW W OWNICACH<br>- MONTAŻ URZĄDZEŃ MAŁEJ ARCHITEKTURY<br>działka nr ewid. 170/1, jednostka ewid. Słońsk, obręb ewid. Ownice | | |
| branża: | ARCHITEKTURA | 29.07.2014 |
| projektant: | mgr inż. arch. Joanna Styka-Lebioda, nr upr. 55/94/GW w specjalności architektonicznej bez ograniczeń | |
| opracował: | mgr inż. Daria Tutko | |
| SCHEMAT FUNKCJONALNY<br>STAN PROJEKTOWANY skala 1:100 | | rys nr 2 |