


# PROJEKT ZAGOSPODAROWANIA DZIAŁKI NR. 741/23 W SŁOŃSKU PRZY UL. 3 LUTEGO


SKALA 1:500

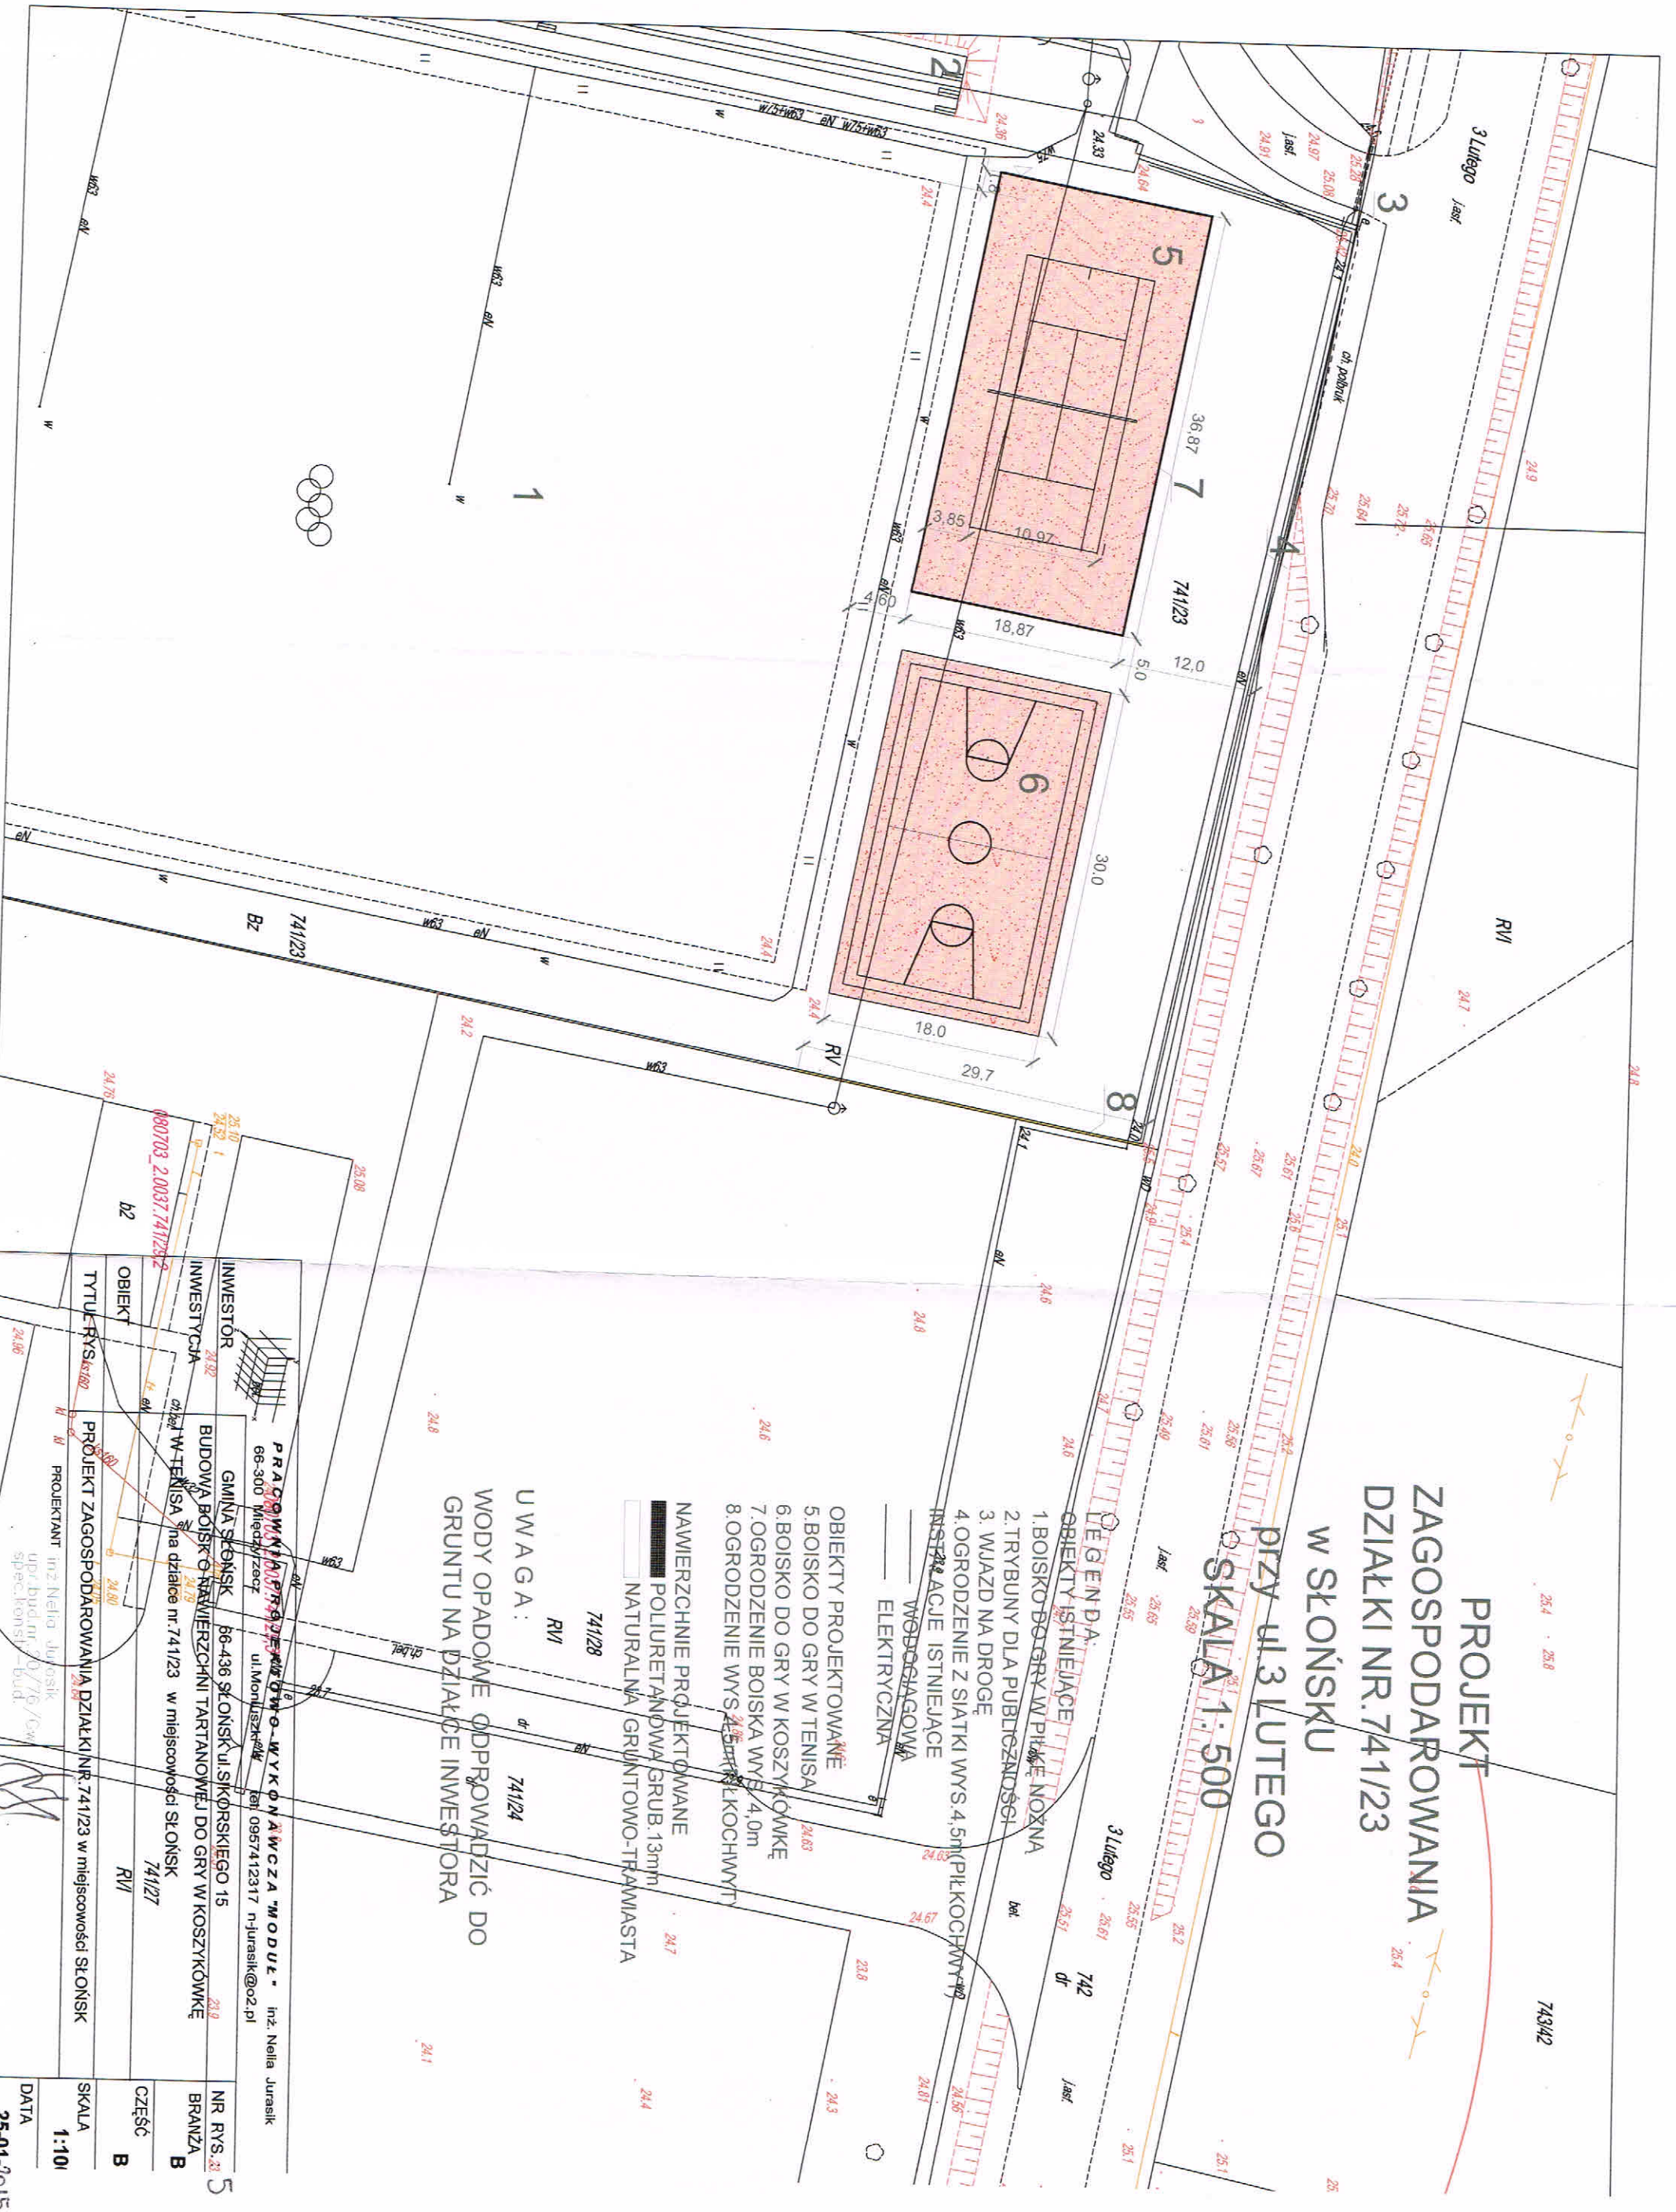

- LEGENDA**
- OBIEKTY ISTNIEJĄCE
1. BOISKO DO GRY W PIŁKĘ NOŻNĄ
  2. TRYBUNA DLA PUBLICZNOŚCI
  3. WIAZD NA DROGĘ
  4. OGRÓDZENIE Z SIATKI WYS. 4,5m PIŁKOCHWYTY
- OBIEKTY PROJEKTOWANE
5. BOISKO DO GRY W TENISA
  6. BOISKO DO GRY W KOSZYKÓWKĘ
  7. OGRÓDZENIE BOISKA WYS. 4,0m
  8. OGRÓDZENIE WYS. 4,5m PIŁKOCHWYTY
- WŁASNOŚCIOWA
- ELEKTRYCZNA
- NAWIERZCHNIE PROJEKTOWANE
- POLIURETANOWA GRUB. 13mm
  - NATURALNA GRUNTOWO-TRAWIASTA

**UWAGA:**  
WODY OPADOWE ODPROWADZIĆ DO  
GRUNTU NA DZIAŁCE INWESTORA

INWESTOR	PRAGOMIŁOŚĆ SŁOŃSKA - WYKONAWCA MODUL - Inż. Nella Juraski 66-300 Międzyzecz ul. Moniuszka 24 tel. 0957412317 n.juraski@o2.pl
INWESTYCJA	BUDOWA BOISKA O NAWIERZCHNI TARTANOWEJ DO GRY W KOSZYKÓWKĘ ORAZ W TENISA na działce nr. 741/23 w miejscowości SŁOŃSK
OBIEKT	PROJEKT ZAGOSPODAROWANIA DZIAŁKI NR. 741/23 w miejscowości SŁOŃSK
TYTUŁ RYSUNKU	PROJEKTANT inż. Nella Juraski upr. budowl. 0776/Cw specjalność - bud.
NR RYS. 3	
BRANŻA B	
CZĘŚĆ B	
SKALA 1:101	
DATA 25-01-2015	

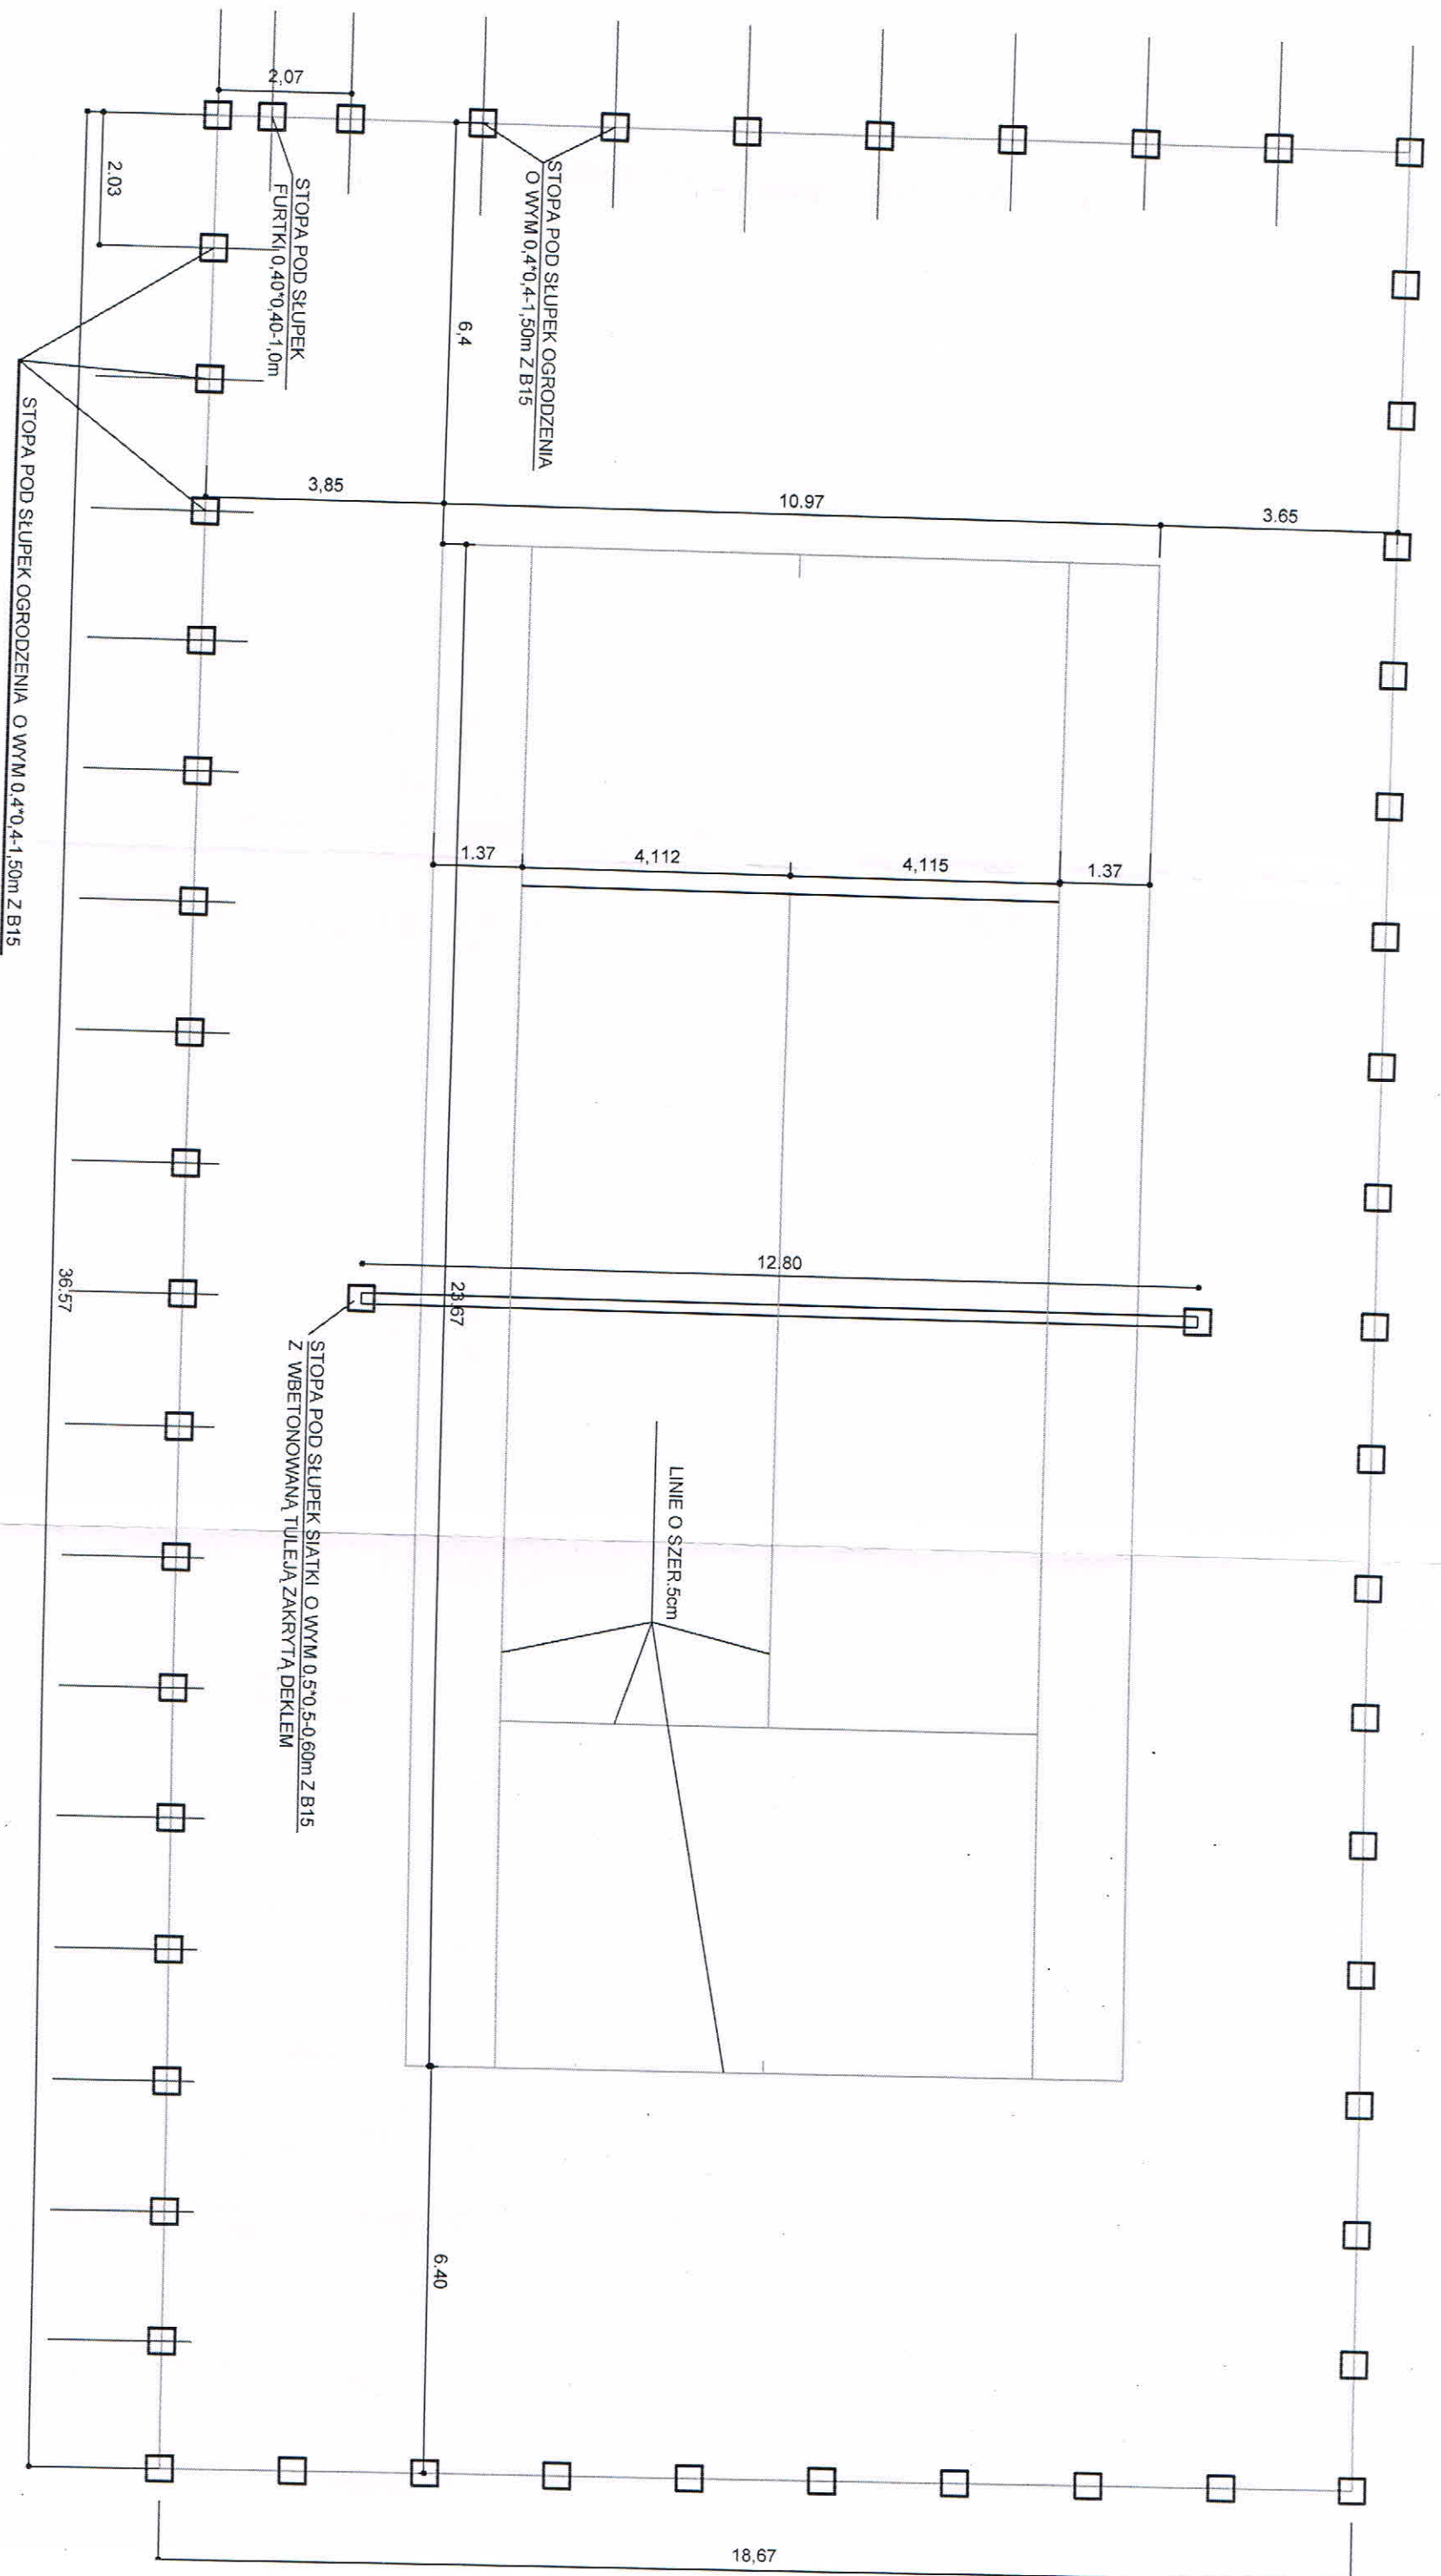

STOPA POD SŁUPEK OGRODZENIA  
O WYM 0,4\*0,4-1,50m Z B15


STOPA POD SŁUPEK  
FURTKI 0,40\*0,40-1,0m

STOPA POD SŁUPEK OGRODZENIA O WYM 0,4\*0,4-1,50m Z B15


STOPA POD SŁUPEK SIATKI O WYM 0,5\*0,5-0,60m Z B15  
Z WBETONOWANĄ TULEJĄ ZAKRYTĄ DEKLEM

LINIE O SZER. 5cm

<p><b>PRACOWNIA PROJEKTOWO-WYKONAWCZA "MODUL"</b> - Inż. Nelia Jurasiuk 66-300 Międzyzrzecz ul. Moniuszki 4 tel. 0957412317 n.jurasik@o2.pl</p>	
INWESTOR	GINIA SŁOŃSK 66-436 SŁOŃSK ul. SIKORSKIEGO 15
INWESTYCJA	BUDOWA BOISKO O NAWIERZCHNI TARTANOWEJ DO GRY W KOSZYKÓWKĘ I W TENISA na działce nr. 74/123 w miejscowości SŁOŃSK
OBIEKT	BOISKO DO GRY W TENISA O NAWIERZCHNI TARTANOWEJ WRAZ Z OGRODZENIEM
TYTUŁ RYS.	BOISKO DO GRY W TENISA - RZUT POZIOMY
<p>PROJEKTANT inż. Nelia Jurasiuk upr. bud. nr. 20/76/CW spec. konstr. - bud.</p>	
NR RYS.:	6
BRANŻA	B
CZĘŚĆ	B
SKALA	1:100
DATA	25-01-2015

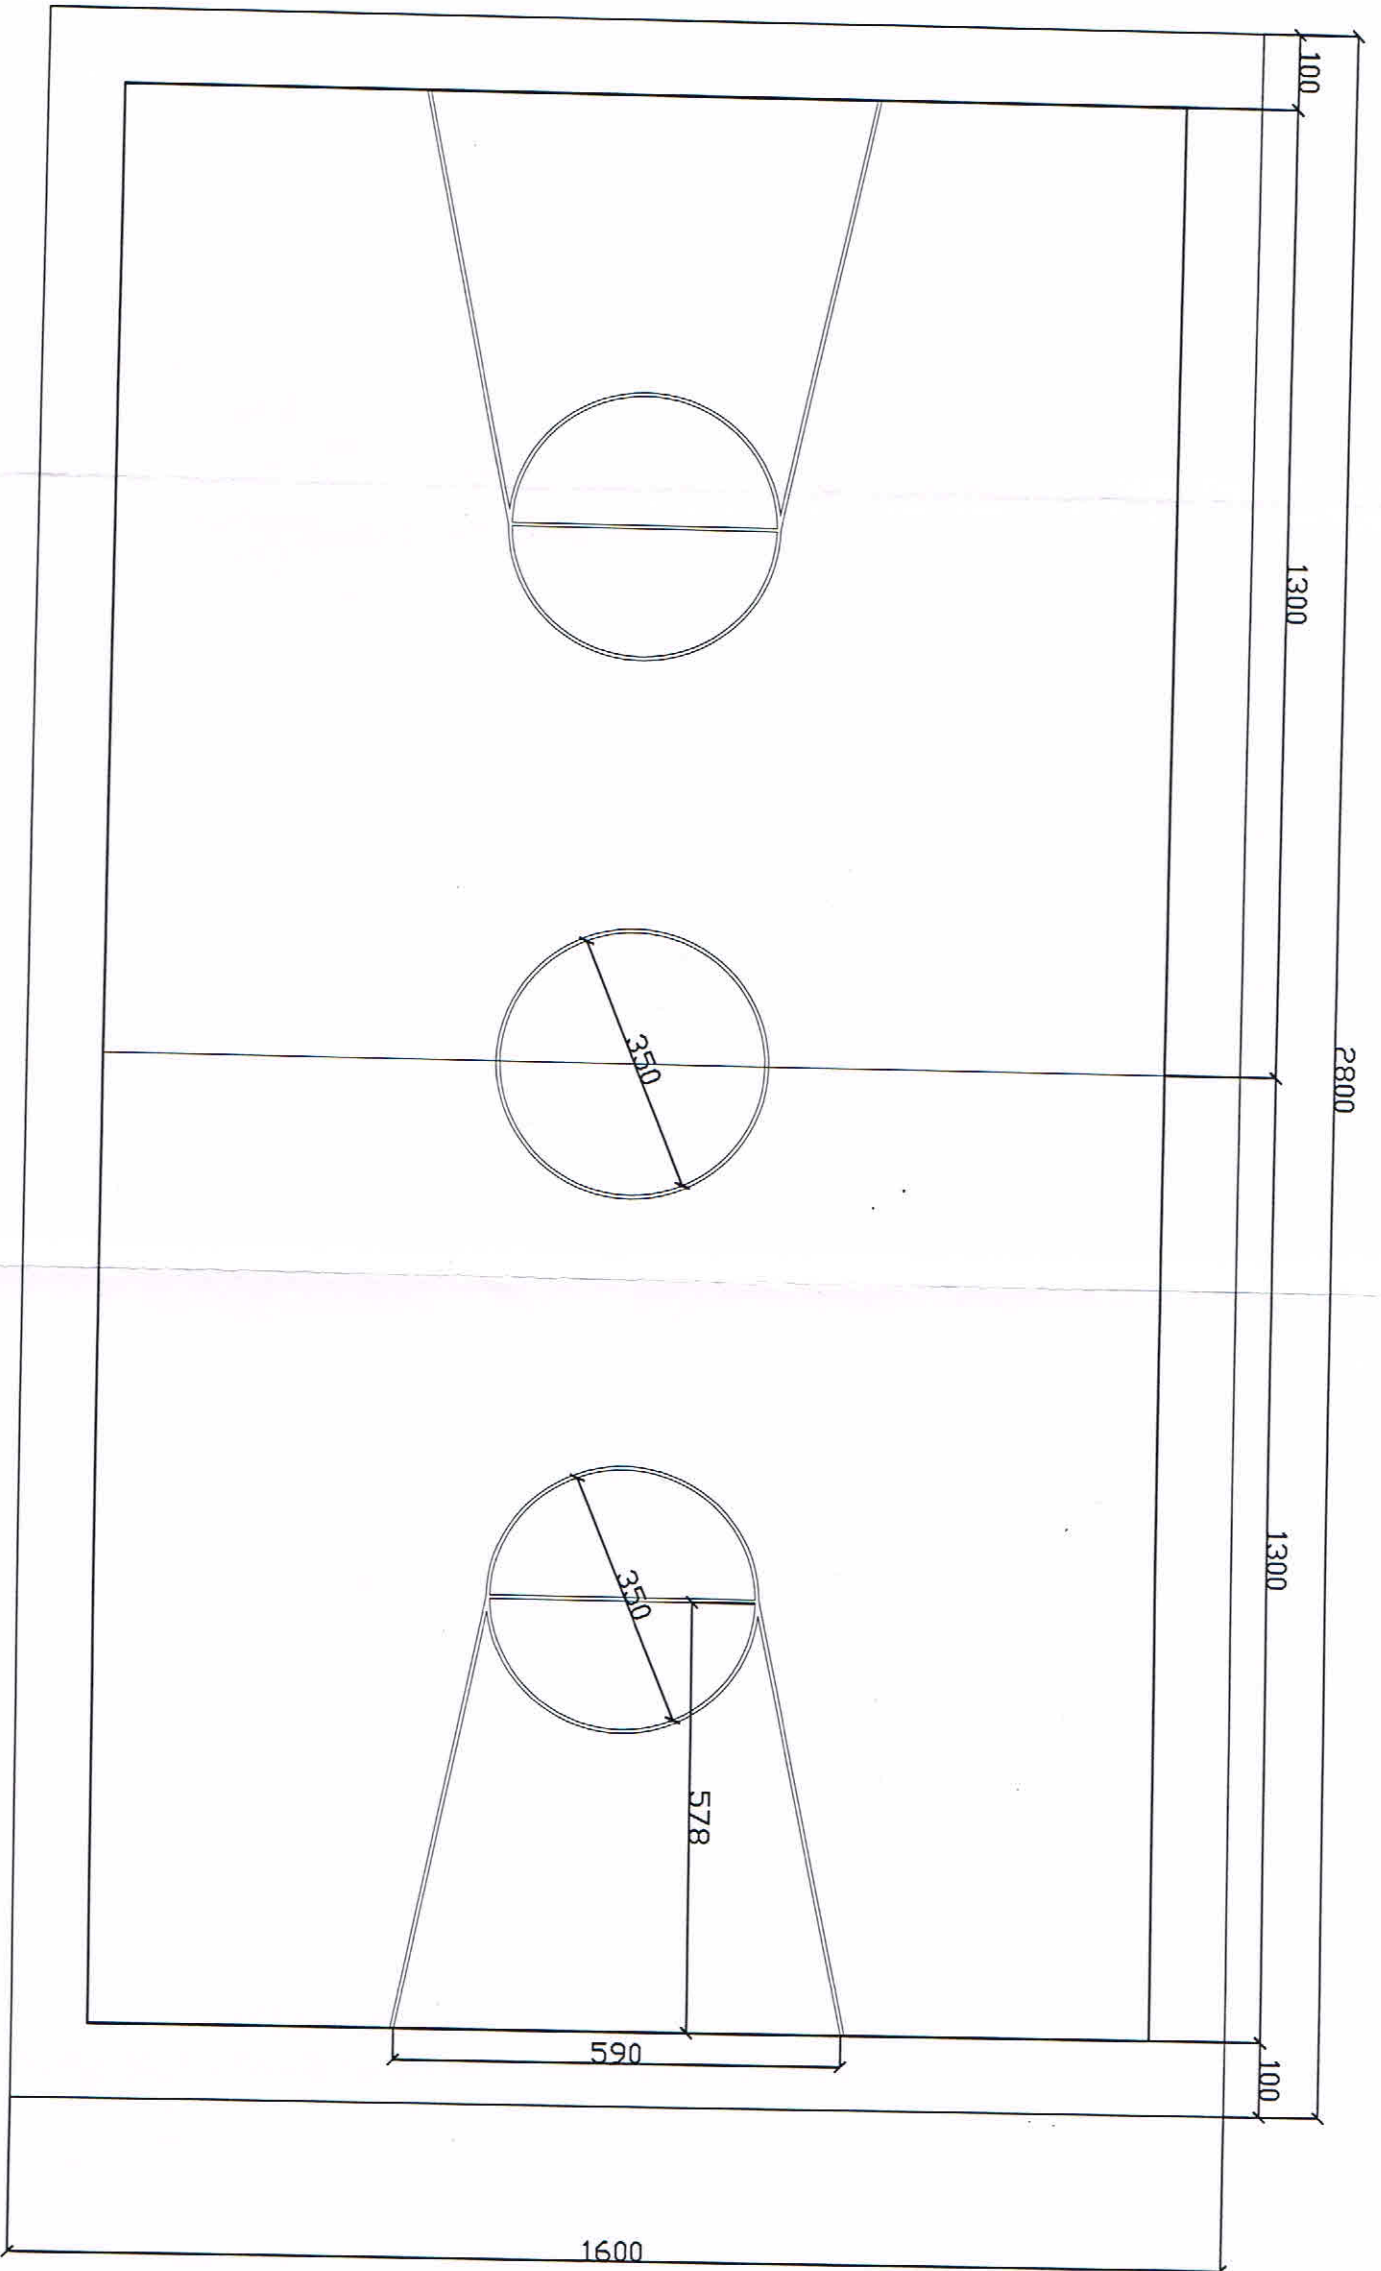

WSZYSTKIE LINIE ZALECANE W KOLORZE BIAŁYM SZER. 5cm  
 KOSZ O ŚRED. 45cm NA POZ. 3,05m UMCOWANY DO TABLICY  
 W OBU SZCZYTACH BOISKA

 <b>PRACOWNIA PROJEKTOWO-WYKONAWCZA MODULA</b> - inż. Nelia Jurask 66-300 Międzyzrzecz ul. Moniuszki 4 tel. 0957412317 n.jurask@o2.pl	
INWESTOR	GMINA SŁOŃSK 66-436 SŁOŃSK ul. SIKORSKIEGO 15
INWESTYCJA	BUDOWA BOISK O NAWIERZCHNI TARTANOWEJ DO GRY W KOSZYKÓWKĘ I W TENISA na działce nr. 741/23 w miejscowości SŁOŃSK
OBIEKT	BOISKO DO GRY W KOSZYKÓWKĘ
TYTUŁ RYS.	BOISKO DO GRY W KOSZYKÓWKĘ - RZUT POZIOMY
PROJEKTANT	inż. Nelia Jurask upr. bud. nr. 20/76/Gw spec. konstr.-bud.
NR. RYS. :	8
BRANŻA	B
CZĘŚĆ	B
SKALA	1:100
DATA	01.04.2024