



NAWIERZCHNIA POLIURETANOWA(TARATAN)GRUB.0-25mm
 ASFALTOBETON GRUB.5cm
 KRUSZYWO KAMIENNE ŁAMANE FRAK 0-63mm GRUB.15cm
 POSPÓŁKA ZAGĘSZCZONA GRUB.10cm
 JAŁOWY GRUNT RODZIMY

SZCZEGÓŁY BOISKA DO GRY W KOSZYKÓWKĘ

 PRACOWNIA PROJEKTOWO-WYKONAWCZA "MODUŁ" inż. Nelia Jurasik 66-300 Międzyrzecz ul. Moniuszki 4 tel. 0957412317 n-jurasik@o2.pl		
INWESTOR	GMINA SŁOŃSK 66-436 SŁOŃSK ul. SIKORSKIEGO 15	NR RYS. : 9
INWESTYCJA	BUDOWA BOISKA O NAWIERZCHNI TARTANOWEJ DO GRY W KOSZYKÓWKĘ I W TENISA na działce nr.741/23 w miejscowości SŁOŃSK	BRANŻA B
OBIEKT	BOISKO DO GRY W KOSZYKÓWKĘ	CZEŚĆ B
TYTUŁ RYS.	BOISKO DO GRY W KOSZYKÓWKĘ -PRZEKRÓJ-SZCZEGÓŁ	SKALA 1:5
PROJEKTANT inż. Nelia Jurasik upr. bud. nr. 20/76/Gw spec. konstr. - bud.		DATA 25-01-2015

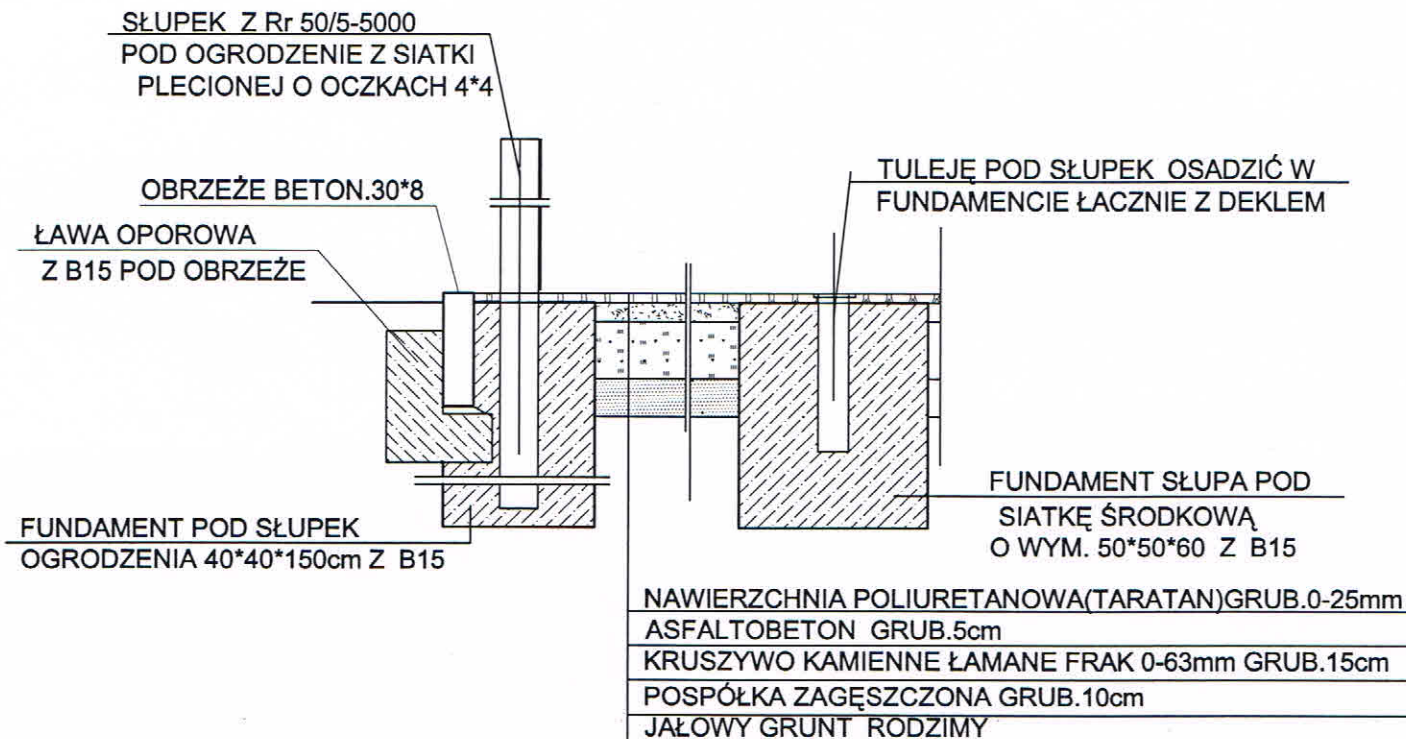

SZCZEGÓŁY BOISKA DO GRY W TENISA

 PRACOWNIA PROJEKTOWO-WYKONAWCZA "MODUŁ" inż. Nella Jurasik 66-300 Międzyrzecz ul. Moniuszki 4 tel. 0957412317 n-jurasik@o2.pl		
INWESTOR	GMINA SŁOŃSK 66-436 SŁOŃSK ul. SIKORSKIEGO 15	NR RYS. : 7
INWESTYCJA	BUDOWA BOISK O NAWIERZCHNI TARTANOWEJ DO GRY W KOSZYKÓWKĘ I W TENISA na działce nr.741/23 w miejscowości SŁOŃSK	BRANŻA B
OBIEKT	BOISKO DO GRY W TENISA O NAWIERZCHNI TARTANOWEJ WRAZ Z OGRODZENIEM	CZĘŚĆ B
TYTUŁ RYS.	BOISKO DO GRY W TENISA -PRZEKRÓJ-SZCZEGÓŁ	SKALA 1:5
PROJEKTANT inż. Nella Jurasik upr. bud. nr. 20/76/Gw spec. konstr - bud.		DATA 25-01-2015