



## PRZEKRÓJ B-B

ŚCIANKI O WYS.2,05m WYDZIELAJĄCE NATRYSKI  
 WRAZ Z DRZWIAMI, PREFABRYKOWANE  
 Z MATERIAŁU ODPORNEGO NA WILGOĆ  
 POKRYTEGO POWŁOKĄ ZMYWALNĄ  
 USTAWIĆ NA PODPORACH NA OKOŁO 15cm  
 NAD POSADZKĄ

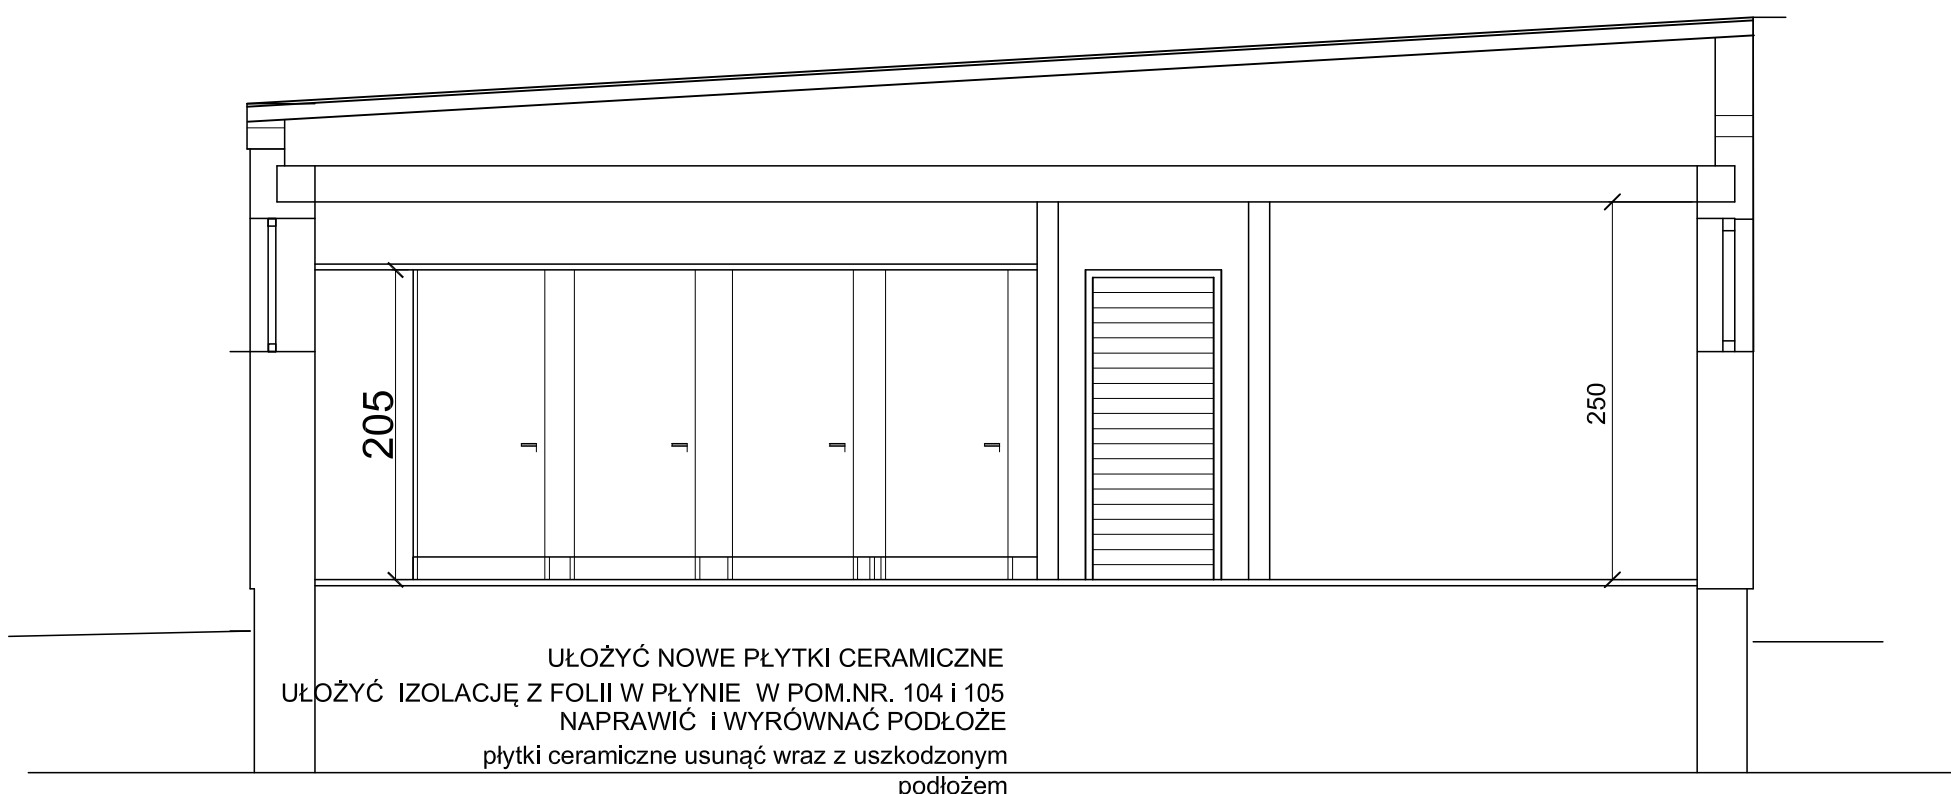

## PRZEKRÓJ C-C

	<b>PRACOWNIA PROJEKTOWO-WYKONAWCZA "MODUŁ"</b> inż. Nelia Jurasik 66-300 Międzyrzecz ul. Moniuszki 4 tel. 0957412317 n-jurasik@o2.pl	
	INWESTOR GMINA SŁOŃSK ul. Sikorskiego 15 Słońsk	NR RYS.: BRANŻA <b>B</b>
INWESTYCJA REMONT I MODERNIZACJA SALI GIMNASTYCZNEJ Z SZATNIĄ przy Zespole Szkół w Słońsku.	CZĘŚĆ <b>B</b>	
OBIEKT SALA GIMNASTYCZNA Z SZATNIAMI	SKALA <b>1:100</b>	
TYTUŁ RYS. PRZEKROJE B-B i C-C	DATA <b>05-2016</b>	
	PROJEKTANT inż. Nelia Jurasik upr. bud. nr. 2850/07/UJC spec. konstr. bud.	