


**SKRZYŻOWANIE UL. LEMIERZYCKIEJ  
Z DROGĄ BITUMICZNĄ**

**LEGENDA :**

- Projektowana niweleta jezdni
- Istniejące rzędne terenu

**PRZEBUDOWYWANA UL. LEMIERZYCKA**

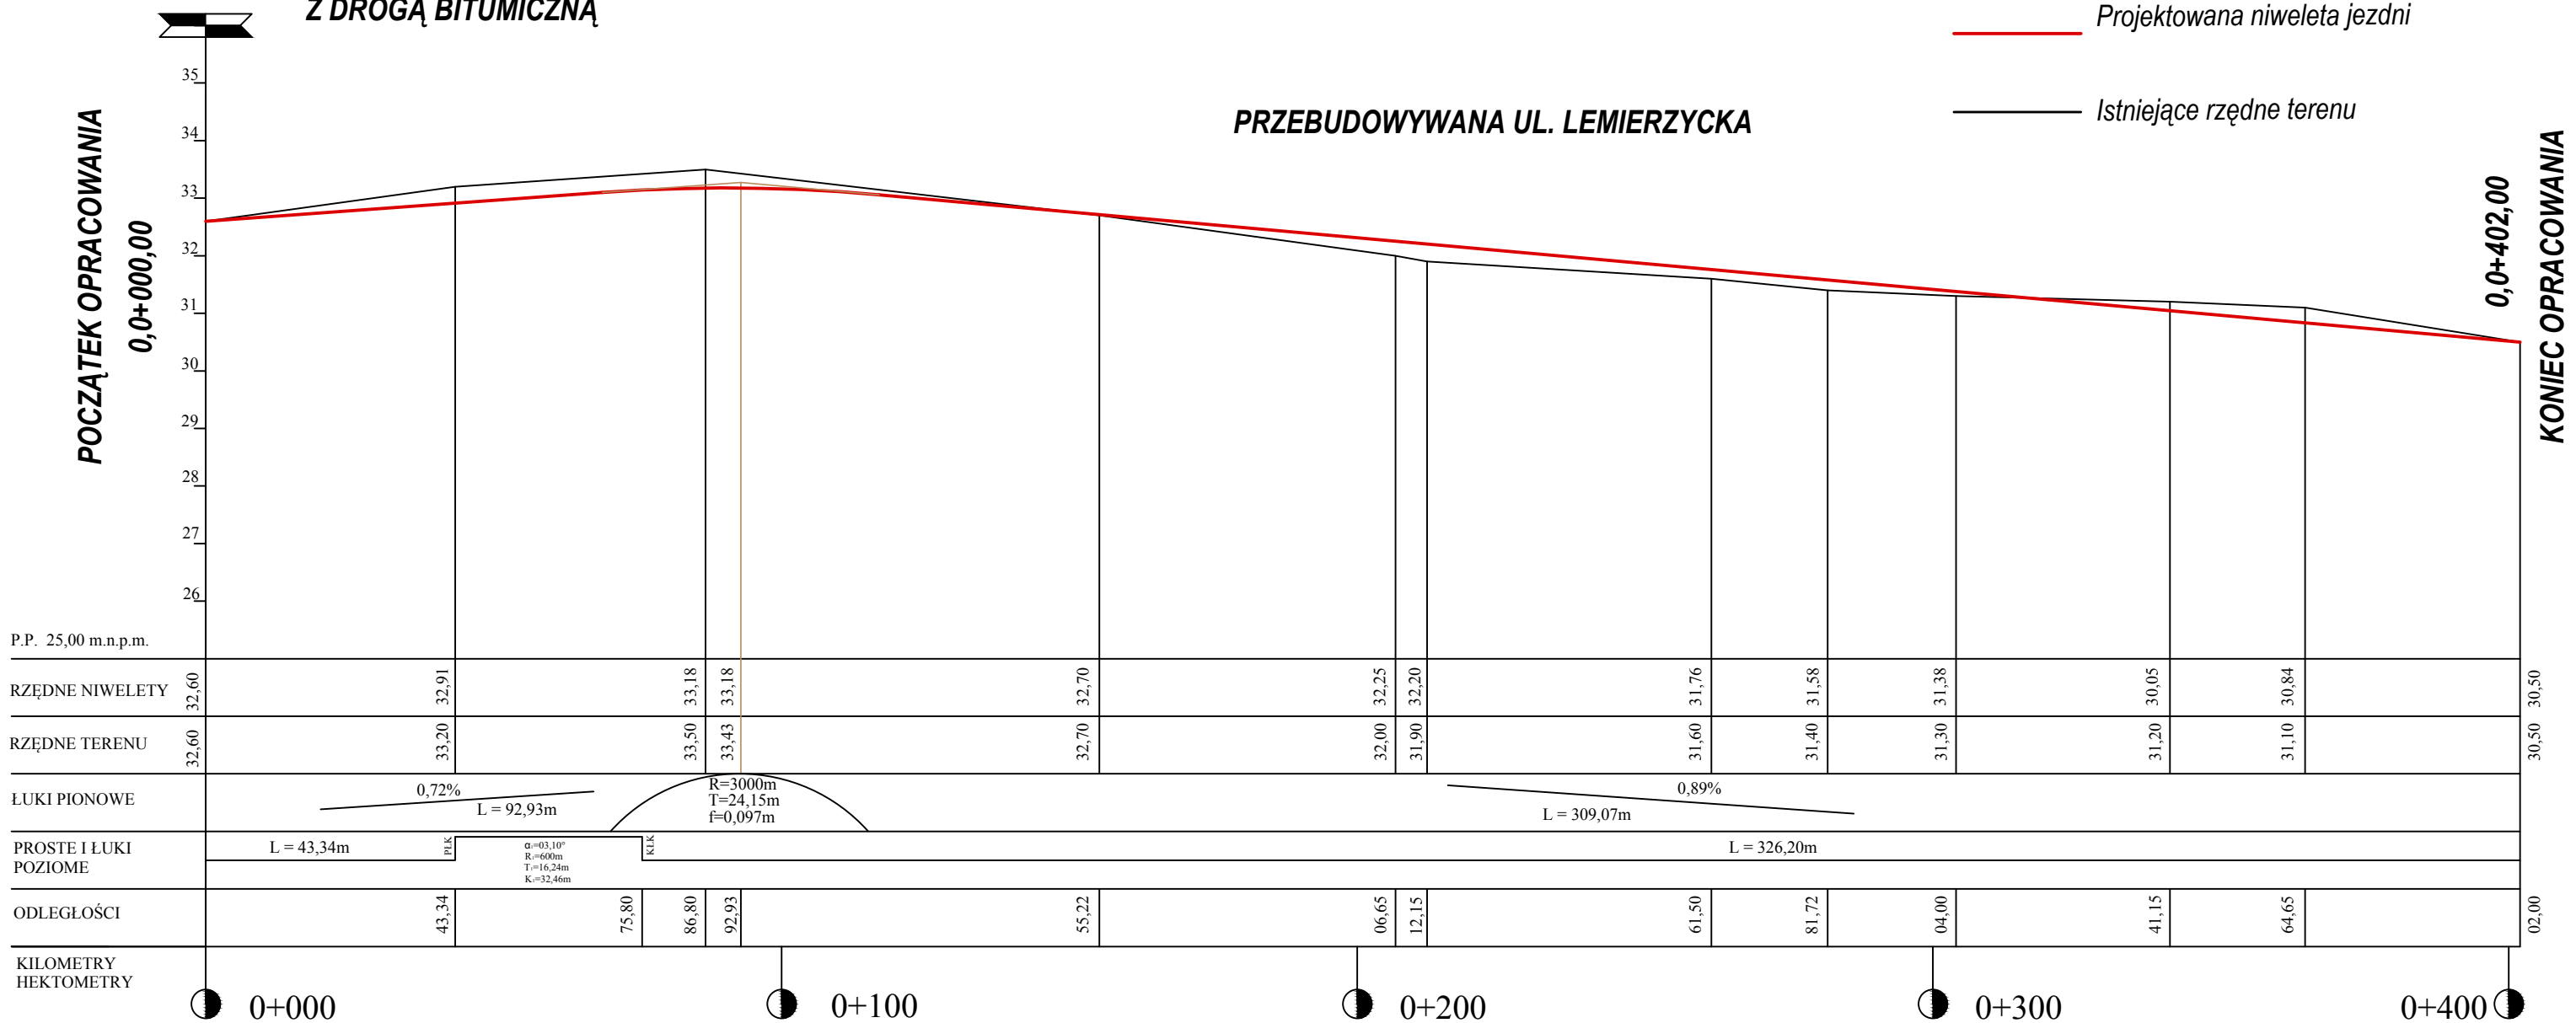

**KOMPLET INWEST**

**KOMPLET INWEST**

Tomasz Granops, ul. Wielka Odrzańska 18A/5, 70-535 Szczecin

**Projekt przebudowy ul. Lemierzyckiej w m. Ownice**

Rys. Nr2  
Skala  
1:100/1000

*Profil podłużny*

Branża: <b>drogowa</b>	Data opracowania: 20.05.2008		Podpis
Projektował:	mgr inż. Tomasz Granops	upr.konstr.507/Sz/94	
Opracował:	mgr inż. Łukasz Szawaryński		