


[cm]

Zjazd bramowy z kostki betonowej

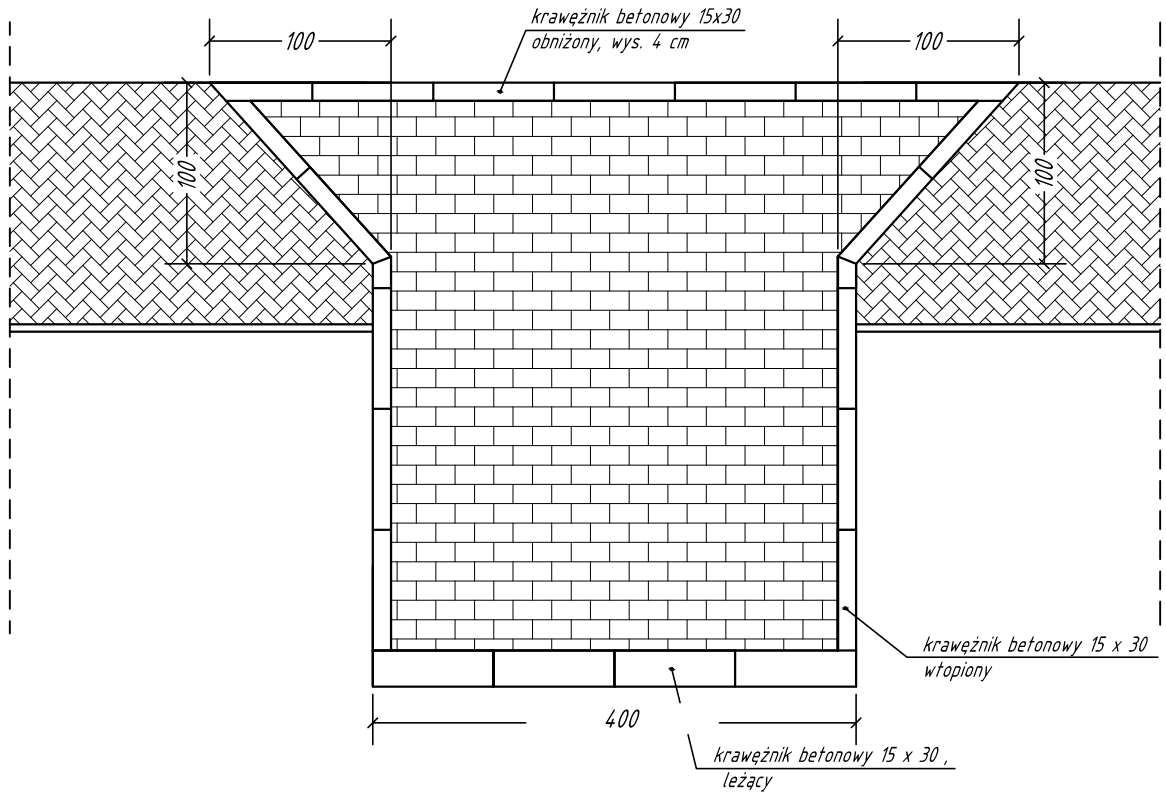

KOMPLET INWEST

KOMPLET INWEST

Tomasz Granops, ul. Wielka Odrzańska 18A/5, 70-535 Szczecin

Projekt przebudowy ul. Lemierzyckiej w m. Ownice

Rys. Nr4

Szczegół zjazdu bramowego

Skala
1:50

Branża: **drogowa**

Data opracowania: 20.05.2008

Podpis

Projektował:

mgr inż. Tomasz Granops

upr.konstr.507/Sz/94

Opracował:

mgr inż. Łukasz Szawaryński