


Szczegół A

Ściek z elementów betonowych wykonać jednostronnie na odcinku 150m (0+00÷0+150)

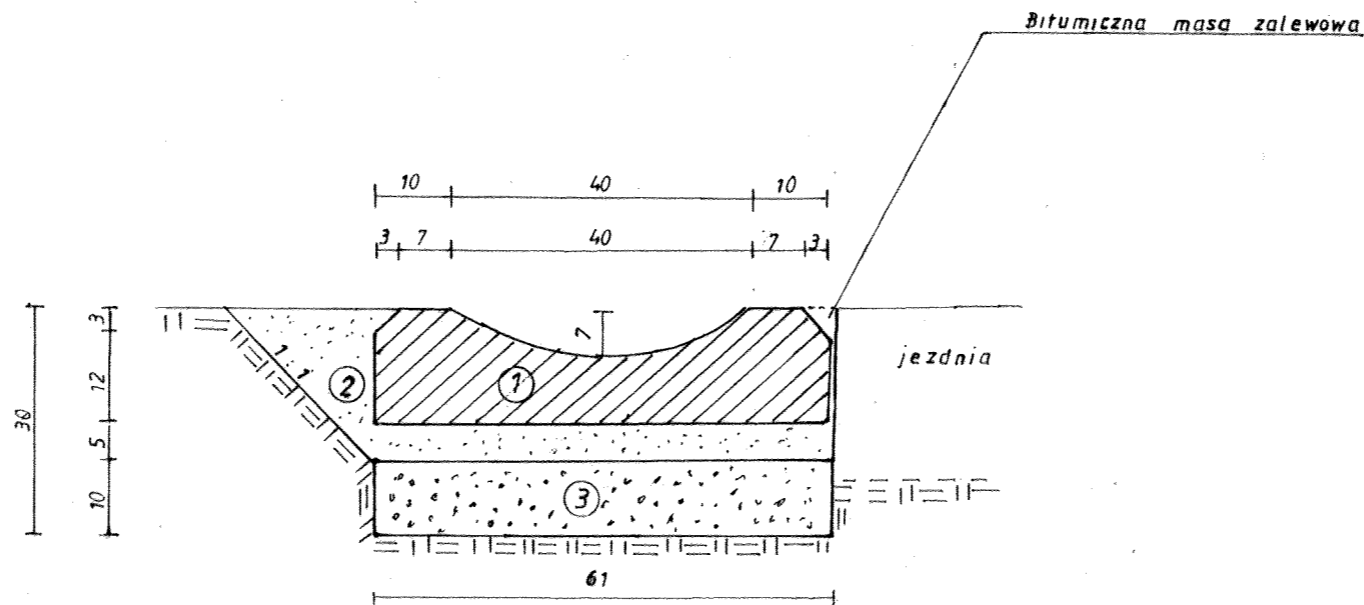

1. Prefabrykat betonowy
2. Podsyпка cementowo piaskowa 1:4
3. Ława żwirowa (pospolka)

Uproszczony projekt utwardzenia jezdni drogi transportu rolniczego obręb Stońsk dz. 469/1 Gm Stońsk

Szczegół posadowienia prefabrykowanego ścieku bet.

Inwestor: Gmina Stońsk, 66-436 Stońsk ul. Sikorskiego 15

Autor opracowania: Zbigniew 66400 Gorzów Wlkp. Moszczyński ul. Ogńskiego 175

podpis projektanta

Skala

1:10

Zak. nr.

6