



PRZEKRÓJ KONSTRUKCYJNY
 "A" - "A"
 utwardzenie terenu na dz. ewid. nr 1623/26
 (utwardzenie terenu 1)

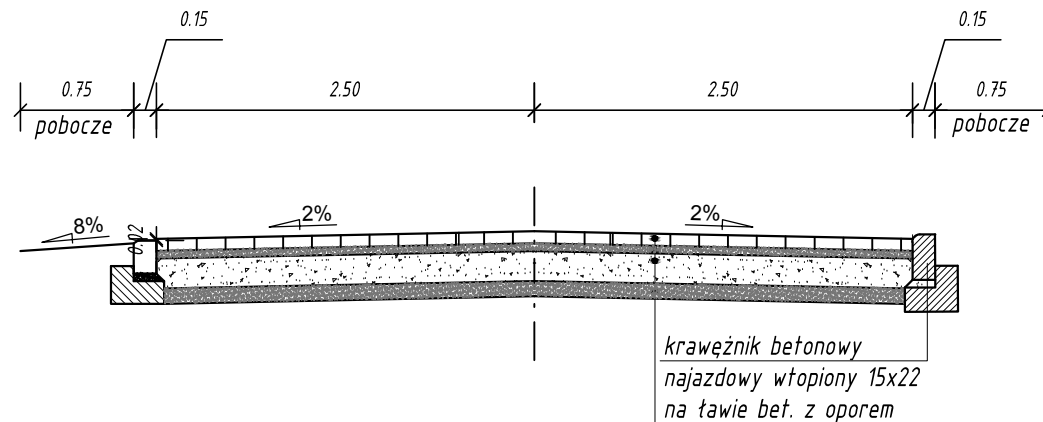

betonowa kostka brukowa typu EKOBROK koloru szarego gr. 8cm
 podsypka piaskowa gr. 5 cm
 podbudowa z kruszywa łamanego #0/31,5 stabilizowanego mechanicznie gr. 20 cm
 w-wa odsączająca z piasku gr. 10 cm

PRZEKRÓJ KONSTRUKCYJNY
 "B" - "B"

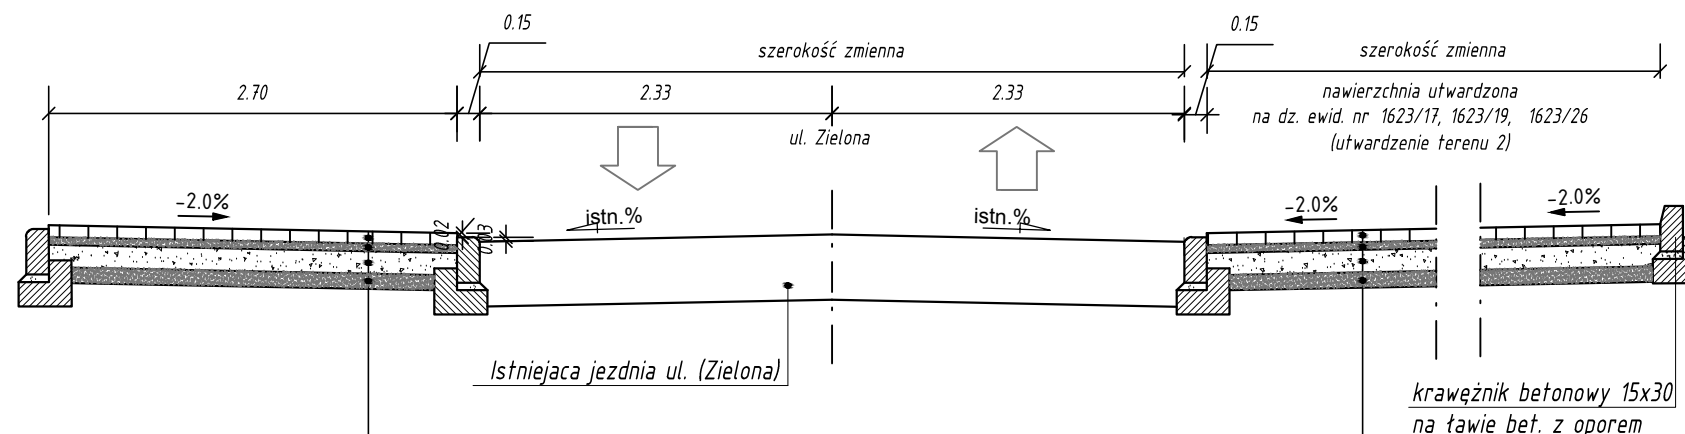

Kostka betonowa kolor szary cegietka gr. 8 cm,
 Podsypka cementowo-piaskowa gr. 5cm,
 Podbudowa z kruszywa łamanego # 0/31,5 mm
 stabilizowanego mechanicznie gr. 15 cm,
 Warstwa kruszywa stabilizowana
 cementem Rm=2,5 MPa gr. 10cm.

Kostka betonowa kolor szary cegietka gr. 8 cm,
 Podsypka cementowo-piaskowa gr. 5cm,
 Podbudowa z kruszywa łamanego # 0/31,5 mm
 stabilizowanego mechanicznie gr. 10 cm,
 Warstwa kruszywa stabilizowana
 cementem Rm=1,5 MPa gr. 10cm.

KOMPLET INWEST		Zakład Usług Technicznych - KOMPLET INWEST Tomasz Granops ul. Wielka Odrzańska 18A/5, 70-535 Szczecin.	
Nazwa inwestycji	Przebudowa ul. Zielonej wraz z utwardzeniem nawierzchni na przyległych terenach w miejscowości Stońsk		
Adres	Dz. ewid. nr 1620/4, 1621, 1623/17, 1623/19, 1623/26, 1707 oraz 1708 obręb ewidencyjny Stońsk		
Temat	PRZEKROJE NORMALNE	Skala	1:50
Branża:	Data opracowania: 18.11.2016 r.		Podpis
Projektował:	mgr inż. Łukasz Szawaryński	upr.ZAP/0054/P00D/13	
Opracował:	mgr inż. Patryk Szawaryński		
Rysunek nr 3	Arkusz 1	Arkuszy 3	