


PRZEKRÓJ KONSTRUKCYJNY "C" - "C"

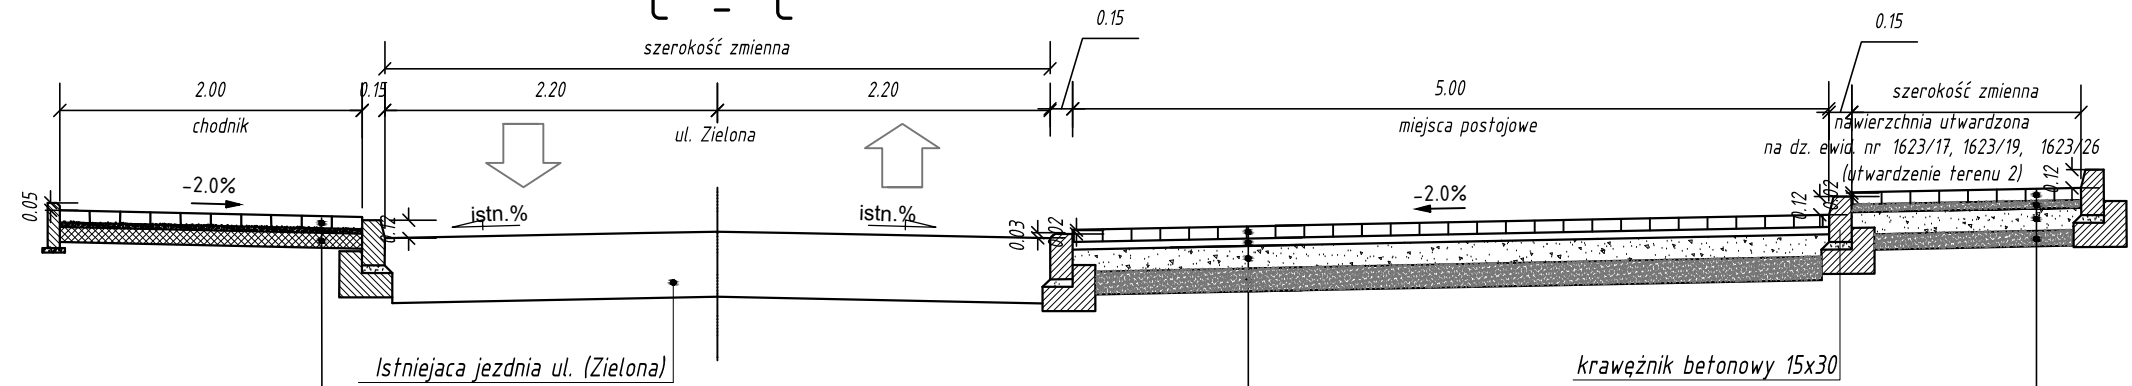


Kostka betonowa kolor szary cegietka gr. 8 cm,
Podsyпка cementowo-piaskowa gr. 3cm,
Warstwa kruszywa stabilizowanego cementem
Rm= 1,5 MPa gr. 10cm.

Kostka betonowa kolor szary cegietka gr. 8 cm,
Podsyпка cementowo-piaskowa gr. 5cm,
Podbudowa z kruszywa łamanego # 0/31,5 mm
stabilizowanego mechanicznie gr. 15 cm,
Warstwa kruszywa stabilizowana
cementem Rm=2,5 MPa gr. 15cm.

krawężnik betonowy 15x30
na tawie bet. z oporem
Kostka betonowa kolor szary cegietka gr. 8 cm,
Podsyпка cementowo-piaskowa gr. 5cm,
Podbudowa z kruszywa łamanego # 0/31,5 mm
stabilizowanego mechanicznie gr. 15 cm,
Warstwa kruszywa stabilizowana
cementem Rm=2,5 MPa gr. 10cm.


PRZEKRÓJ KONSTRUKCYJNY "D" - "D"

utwardzenie terenu na dz ewid. nr 1707, 1708
(utwardzenie terenu 4)

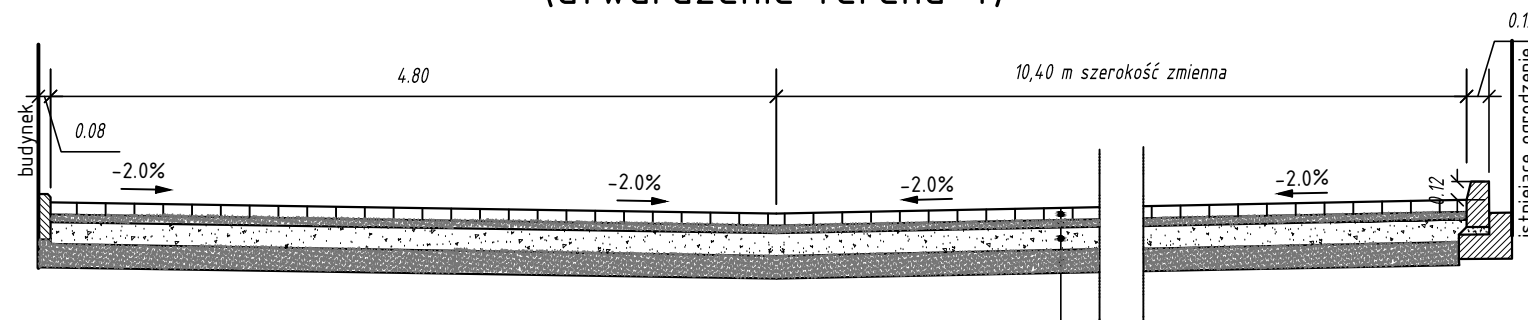

Kostka betonowa kolor szary cegietka gr. 8 cm,
Podsyпка cementowo-piaskowa gr. 5cm,
Podbudowa z kruszywa łamanego # 0/31,5 mm
stabilizowanego mechanicznie gr. 15 cm,
Warstwa kruszywa stabilizowana
cementem Rm=2,5 MPa gr. 15cm.

Krawężnik
skala 1:20

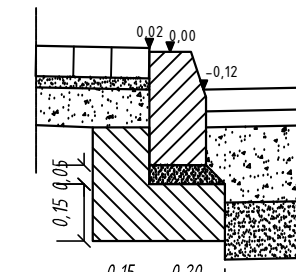

Krawężnik betonowy
15x30cm na tawie betonowej
C-12/15 z oporem

KOMPLET INWEST

Zakład Usług Technicznych - KOMPLET INWEST
Tomasz Granops
ul. Wielka Odrzańska 18A/5, 70-535 Szczecin.

Nazwa inwestycji	Przebudowa ul. Zielonej wraz z utwardzeniem nawierzchni na przyległych terenach w miejscowości Stońsk	
Adres	Dz. ewid. nr 1620/4, 1621, 1623/17, 1623/19, 1623/26, 1707 oraz 1708 obręb ewidencyjny Stońsk	
Temat	PRZEKROJE NORMALNE	Skala 1:50
Branża:	Data opracowania: 18.11.2016 r.	Podpis
Projektował:	mgr inż. Łukasz Szawaryński	upr.ZAP/0054/P00D/13
Opracował:	mgr inż. Patryk Szawaryński	
Rysunek nr 3	Arkusz 2	Arkuszy 3