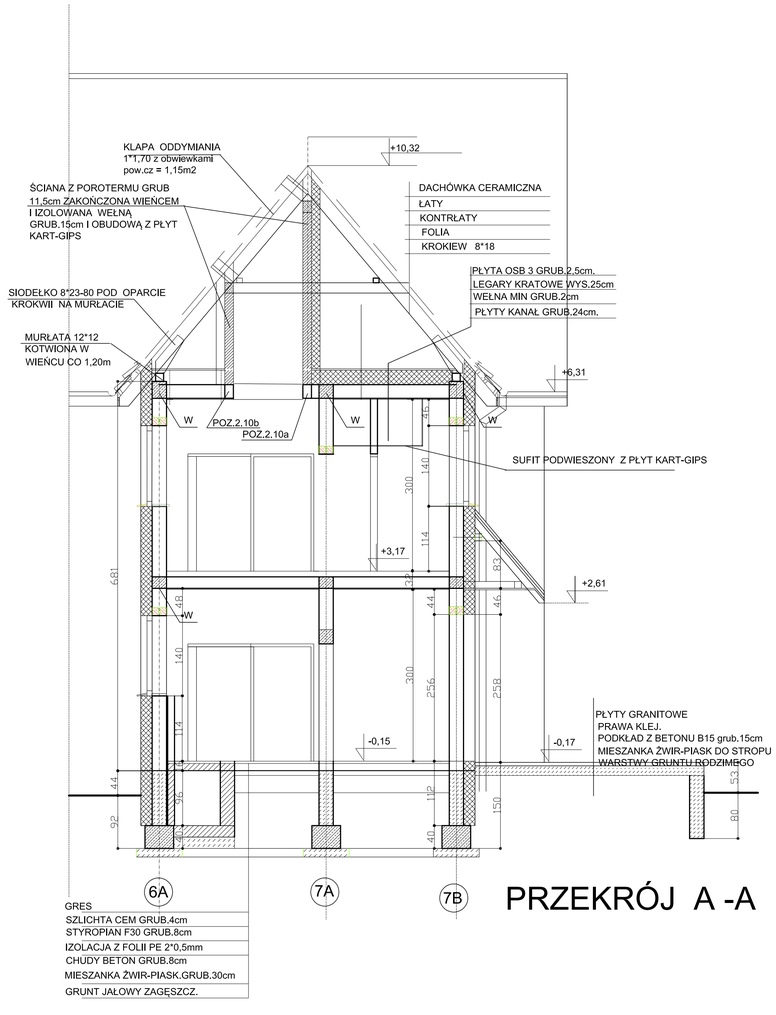

GRES
SZLICHTA CEM GRUB.4cm
STYROPIAN F30 GRUB.8cm
IZOLACJA Z FOLII PE 2*0,5mm
CHUDY BETON GRUB.8cm
MIESZANKA ŻWIR-PIASK.GRUB.30cm
GRUNT JAŁOWY ZAGĘSZCZ.

PRZEKRÓJ A -A

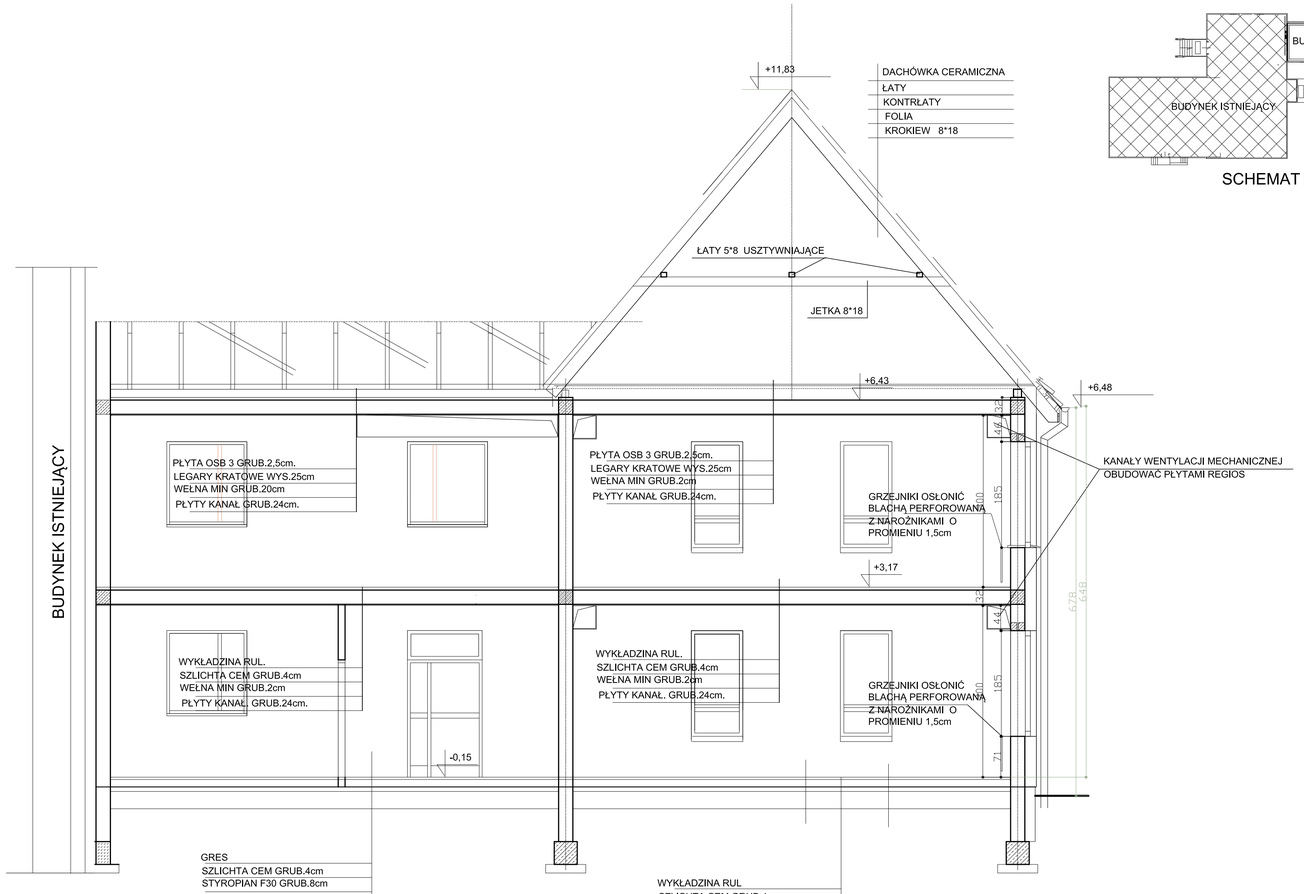

GRES
SZLICHTA CEM GRUB.4cm
STYROPIAN F30 GRUB.8cm
IZOLACJA Z FOLII PE 2*0,5mm
CHUDY BETON GRUB.8cm
MIESZANKA ŻWIR-PIASK.GRUB.30cm
GRUNT JAŁOWY ZAGĘSZCZ.

WYKŁADZINA RUL
SZLICHTA CEM GRUB.4cm
STYROPIAN F30 GRUB.8cm
IZOLACJA Z FOLII PE 2*0,5mm
CHUDY BETON GRUB.8cm
MIESZANKA ŻWIR-PIASK.GRUB.30cm
GRUNT JAŁOWY ZAGĘSZCZ.

PRZEKRÓJ 1- 1

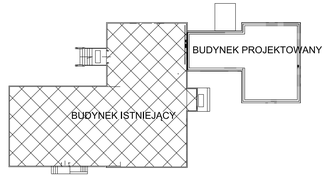

SCHEMAT BUDYNKU

PRACOWNIA PROJEKTOWO-WYKONAWCZA "MODUŁ" inż. Nella Jurasik
66-300 Międzyrzecz ul.Moniuszki 4 tel. 957412317 n-jurasik@o2.pl

INWESTYCJA	ROZBUDOWA oraz PRZEBUDOWA BUDYNKU PRZEDSZKOLA na działce o nr.ewid. 1518 w jedn.ewid. SŁOŃSK, w obrębie SŁOŃSK	NR RYS.:
OBIEKT	PRZEDSZKOLE DOBUDOWA	BRANŻA A
TYTUŁ RYS.	PRZEKRÓJ 1-1 ;A-A	SKALA 1:50
ARCHITEKTURA: PROJEKTANT mgr inż.arch Anna Kubiewska upr.um.3188/20 opr.um.w/Wlkpn	SPRAWDZIŁ mgr inż.arch Armand Skowroński upr.um.2818/20 opr.um.w/Wlkpn	DATA 02-2017